


木更津P9新築工事

図1 広域見取図

図面No1	広域見取図	
木更津P9新築工事	1:約30,000	



図2 周辺見取図

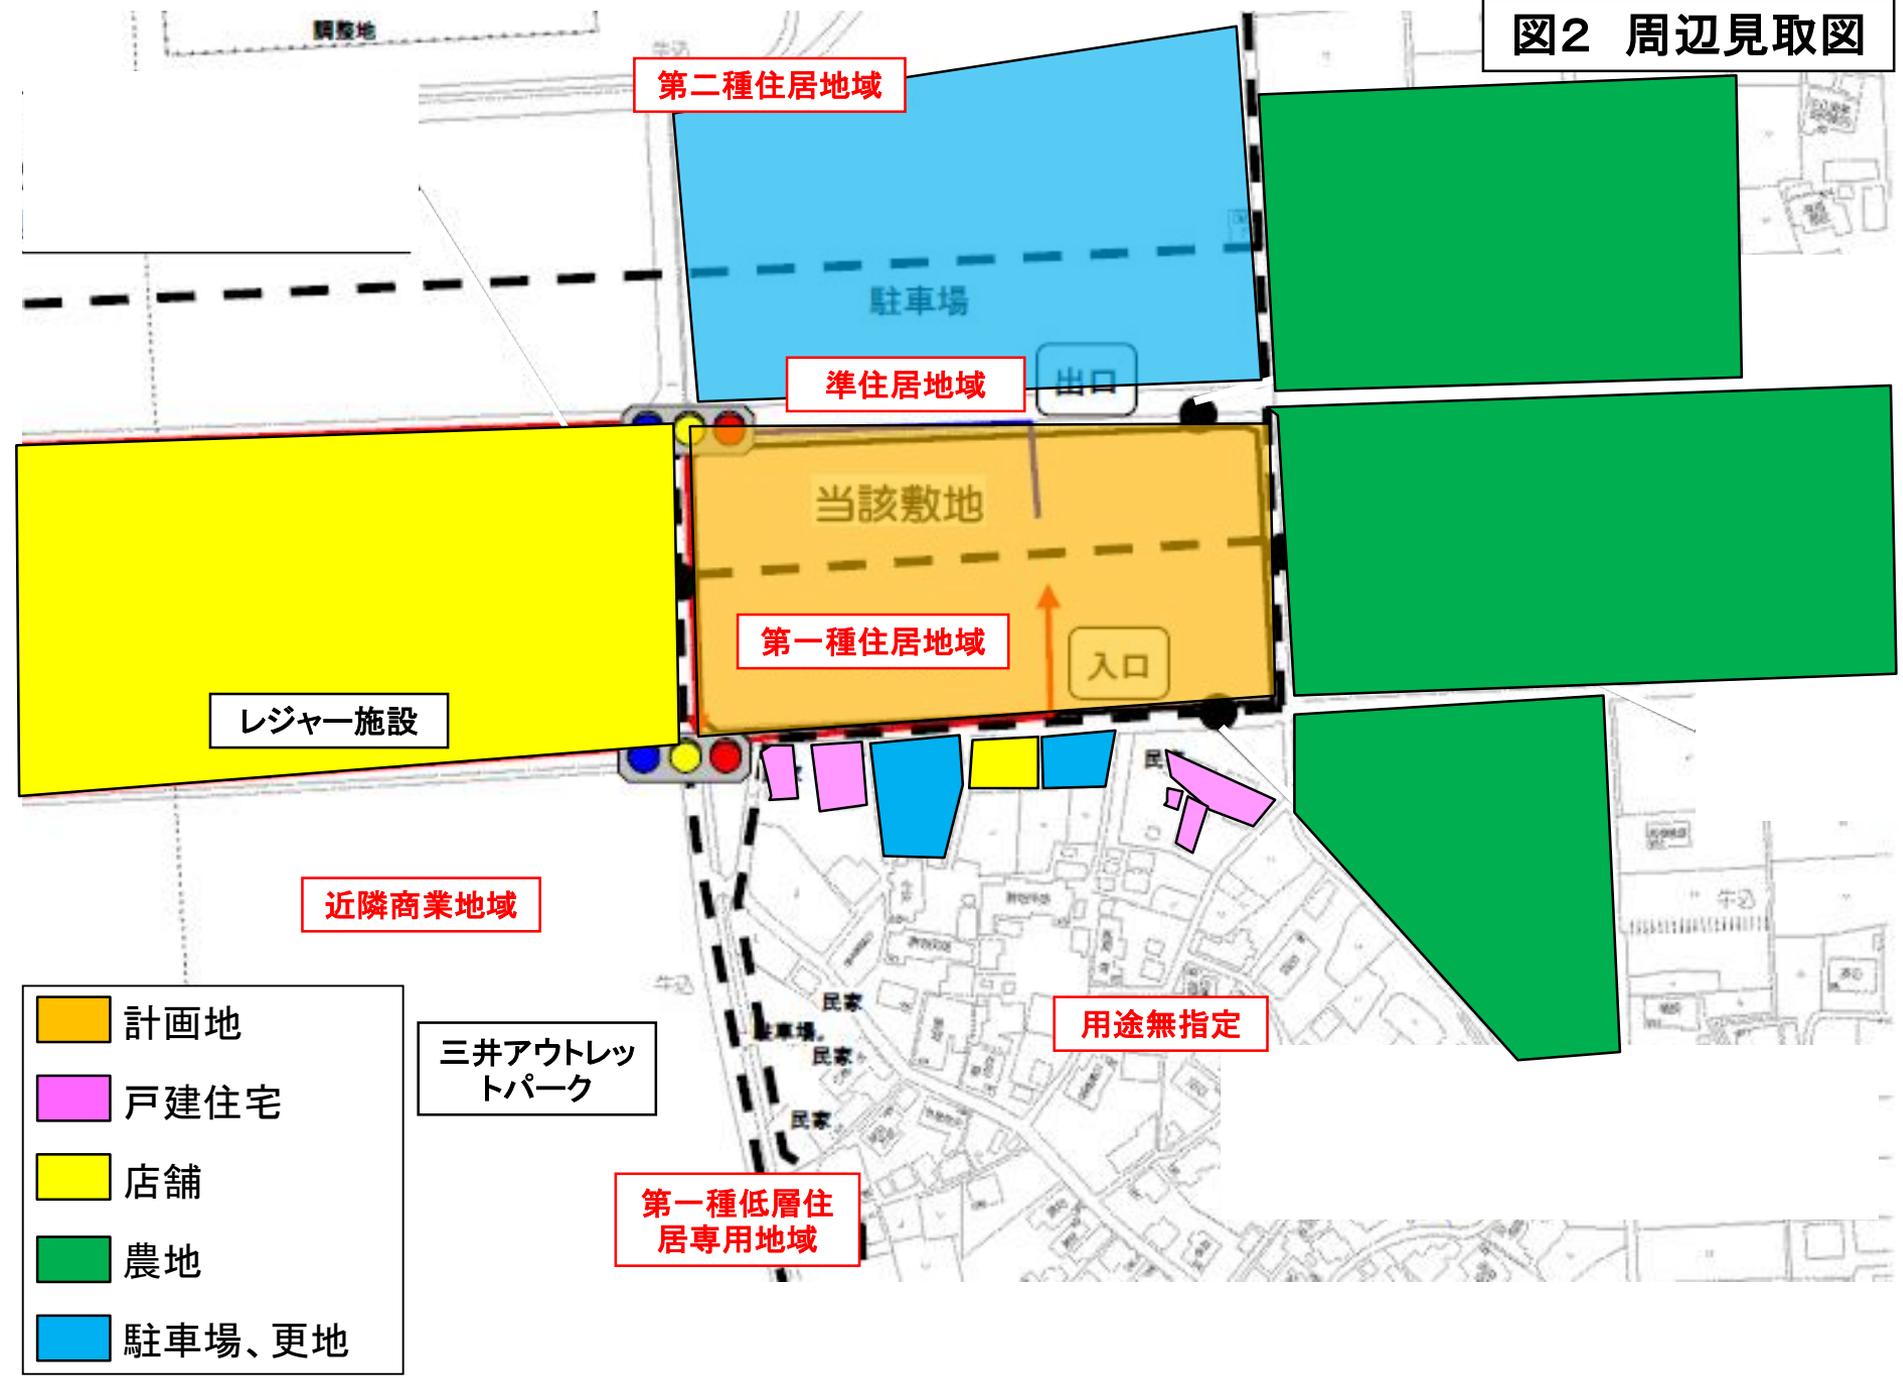

第二種住居地域

駐車場

準住居地域

出口

当該敷地

第一種住居地域

入口

レジャー施設

近隣商業地域


用途無指定

三井アウトレットパーク

第一種低層住居専用地域

- 計画地
- 戸建住宅
- 店舗
- 農地
- 駐車場、更地

図3 建物配置図

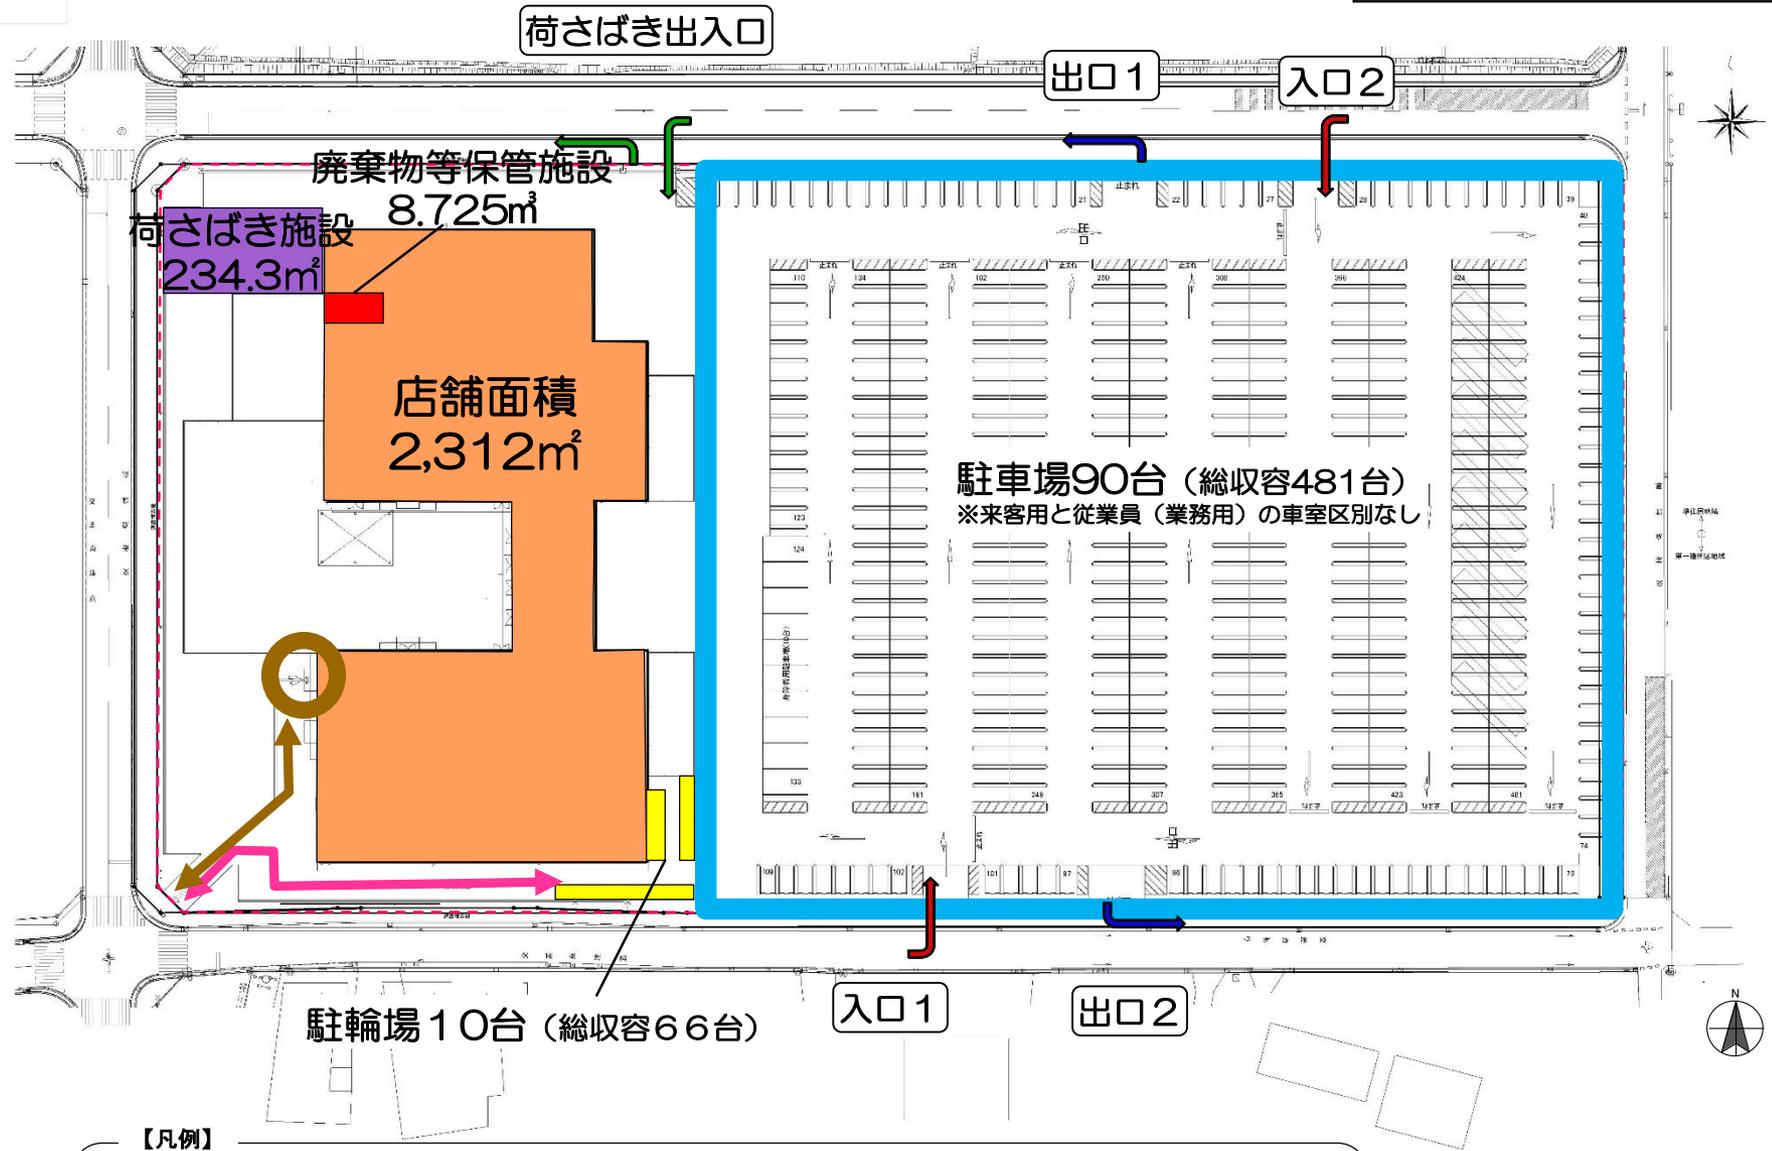

【凡例】

- | | | | | | | | | | |
|---|-----------|---|--------|---|----------|---|------|---|--------|
|  | 店舗建物 |  | 荷さばき施設 |  | 廃棄物等保管施設 |  | 駐輪場 |  | 荷さばき経路 |
|  | 店舗建物来客出入口 |  | 歩行者経路 |  | 自転車経路 |  | 来店経路 |  | 退店経路 |

図4 来退店経路図

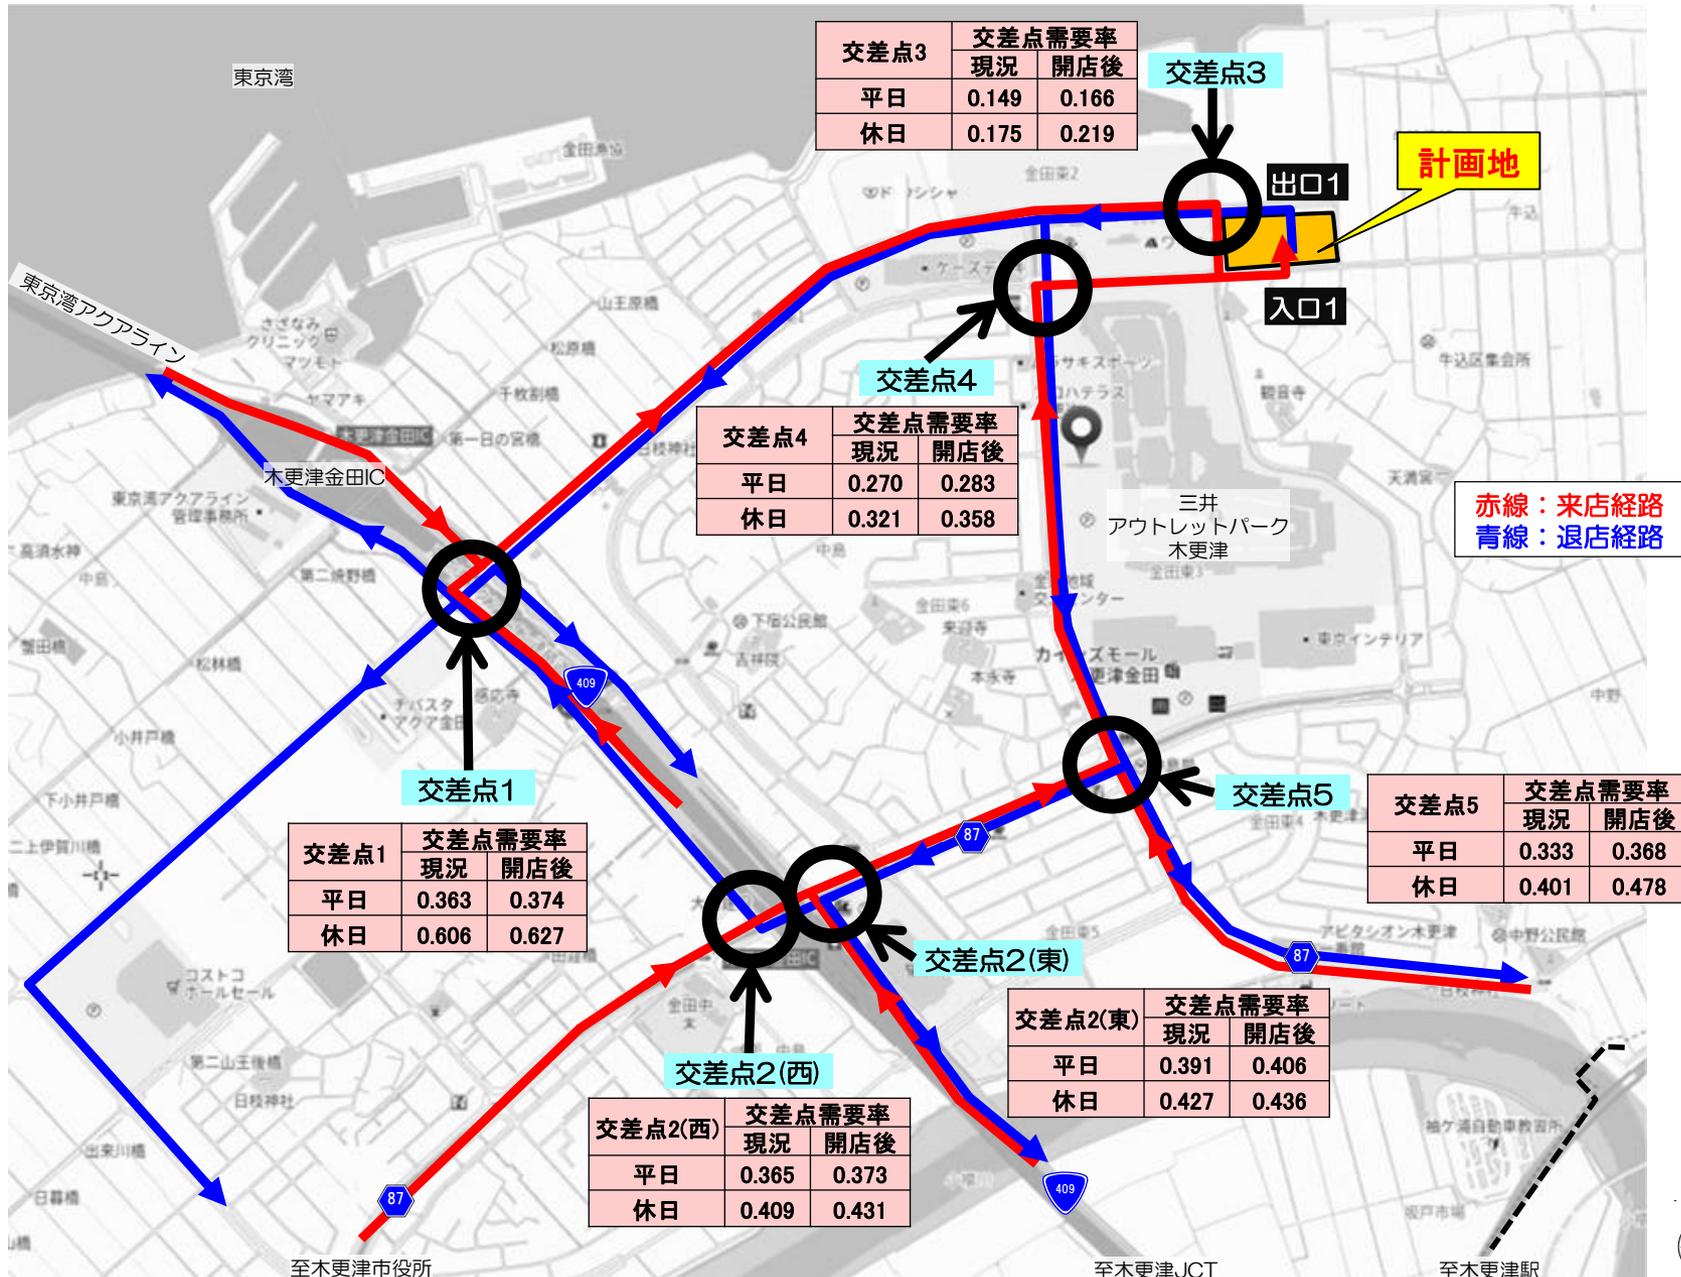


図5 騒音発生源及び予測地点位置図

