

図1 広域見取図













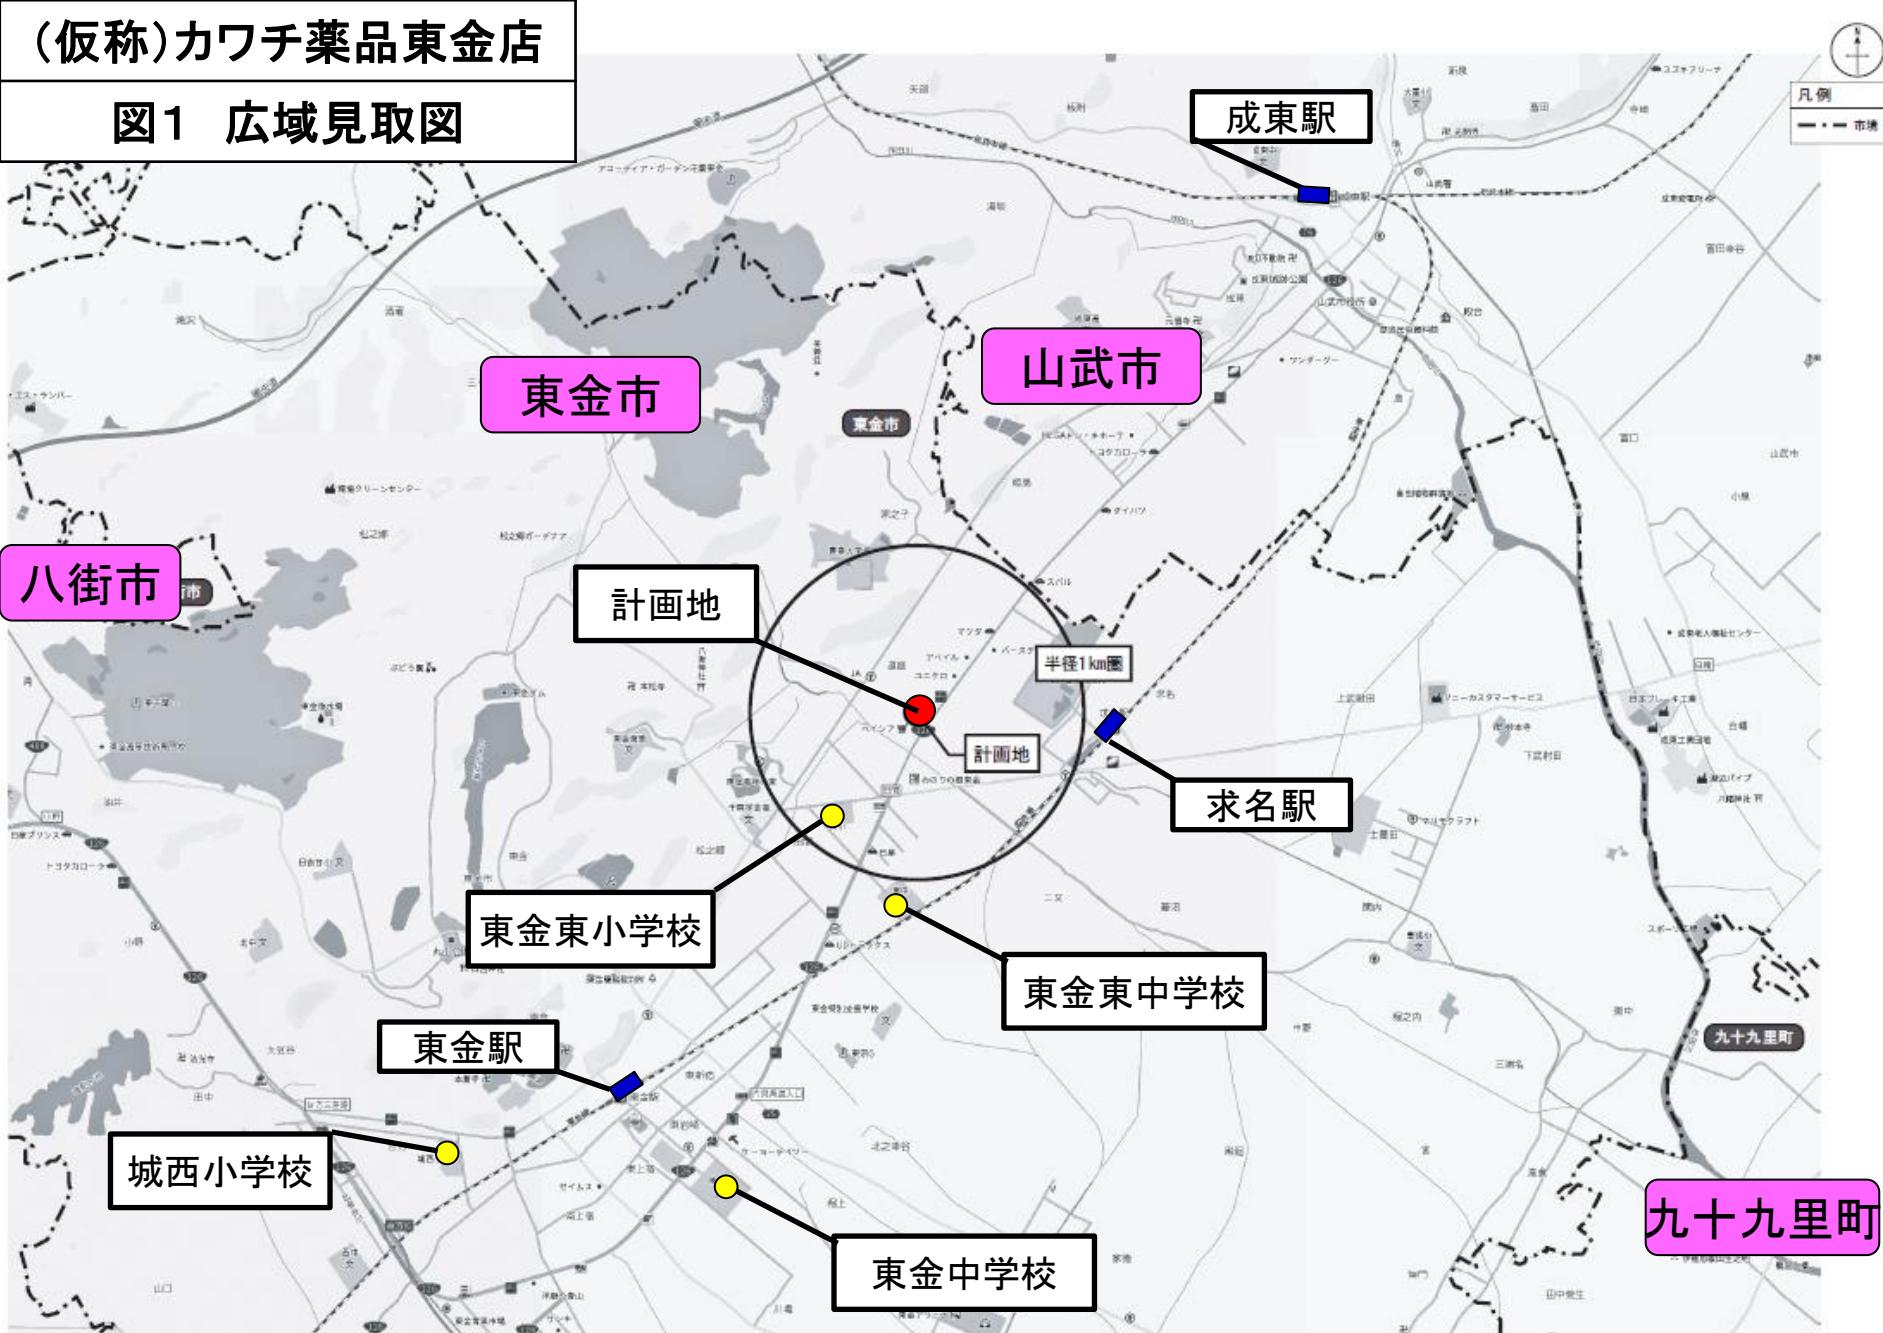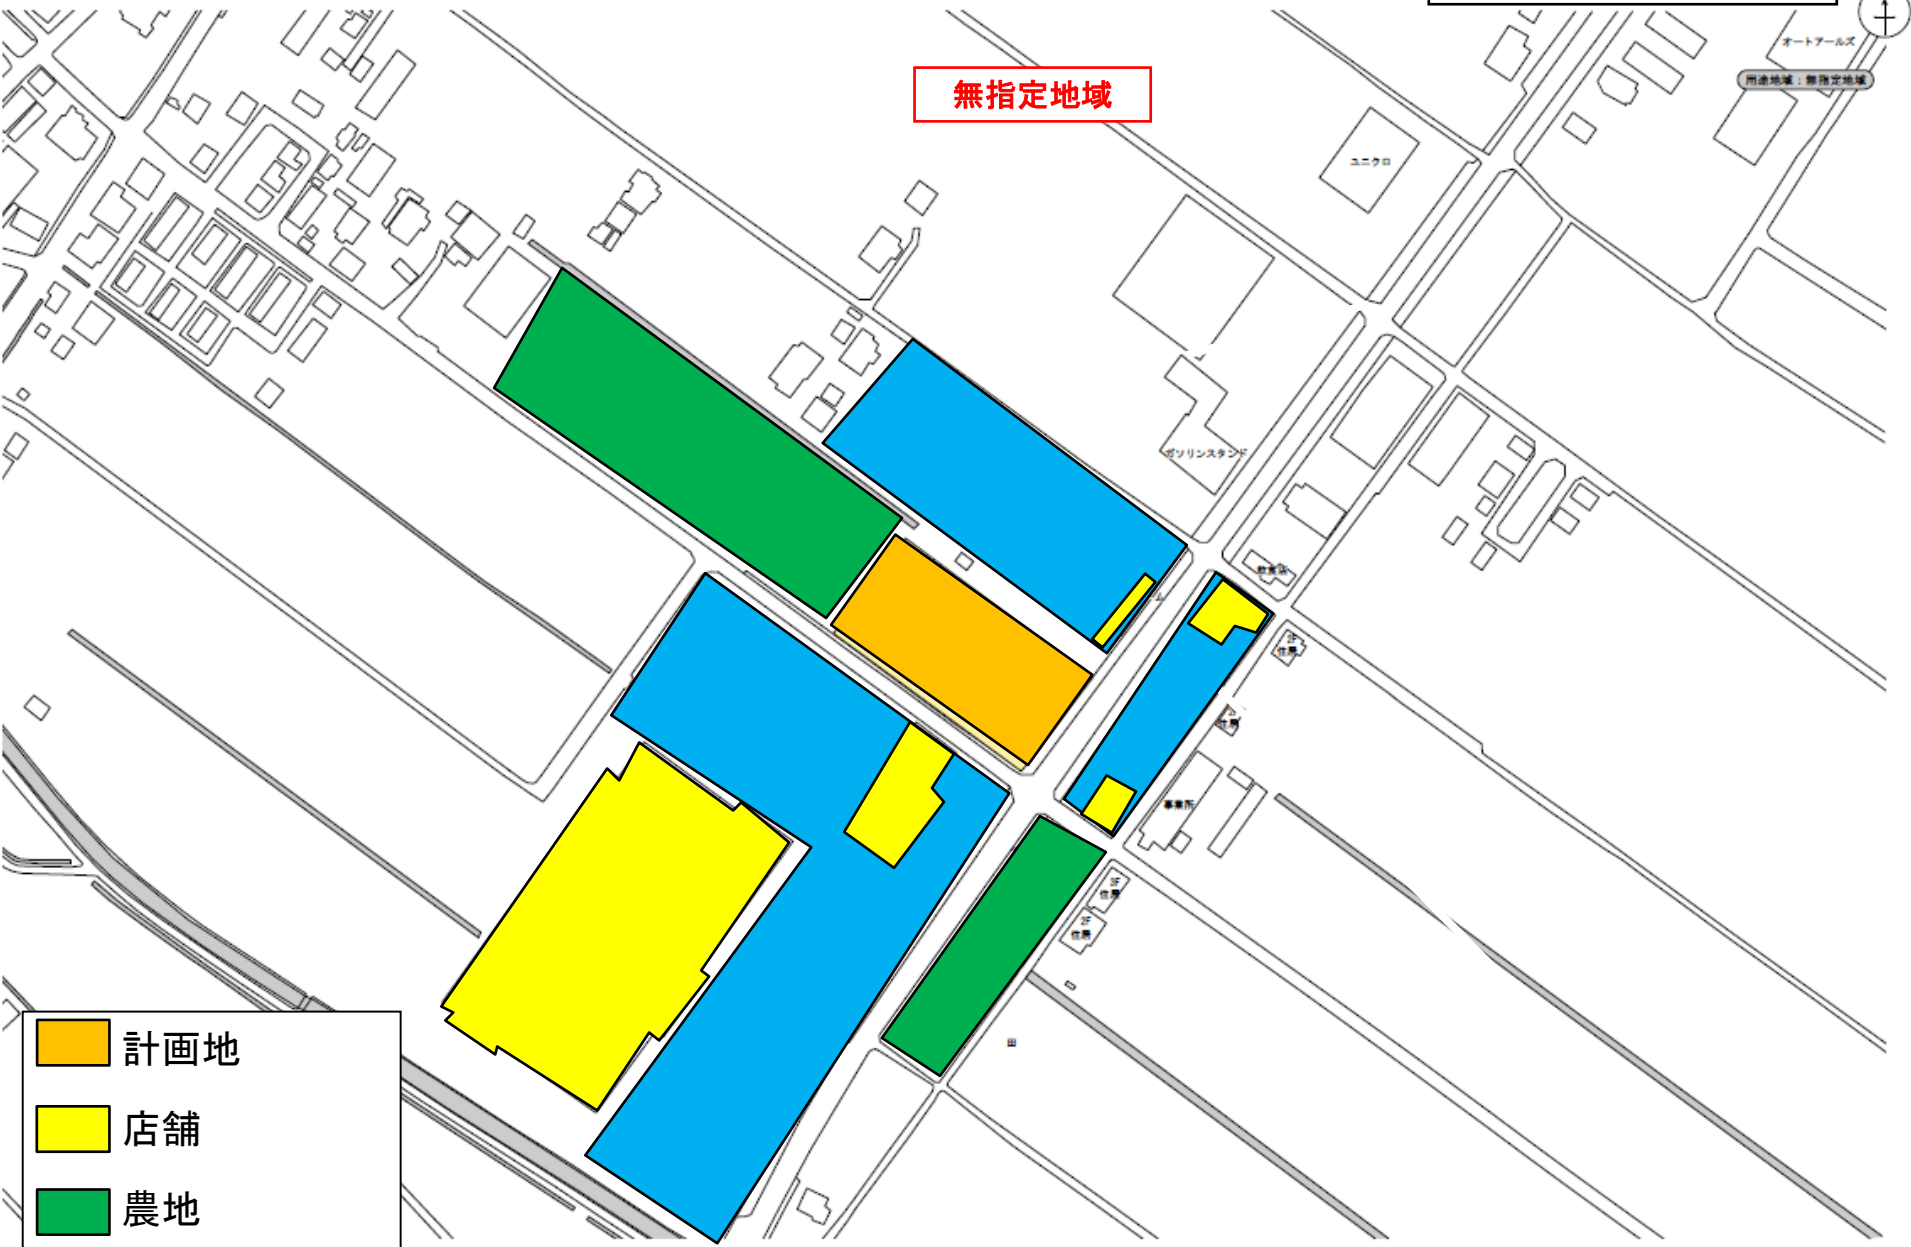




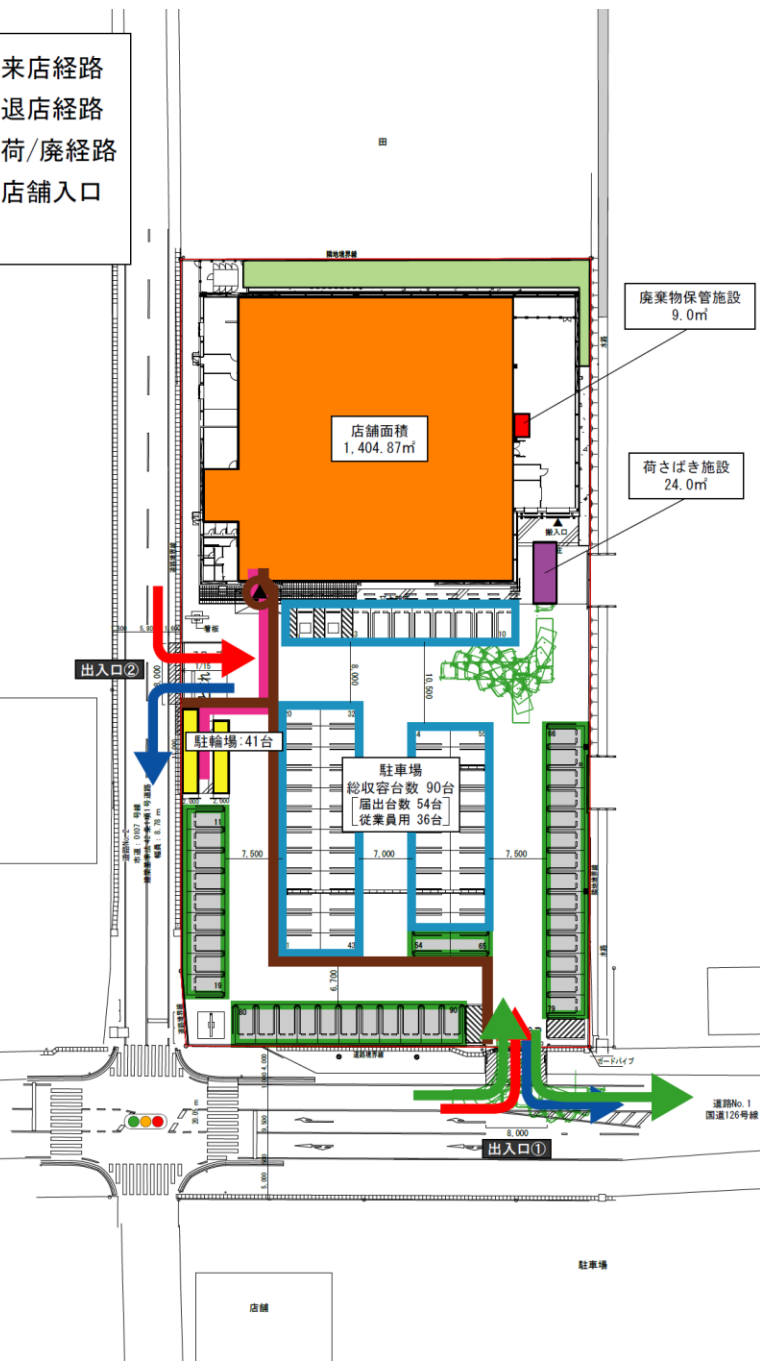
図2 周辺見取図



- 計画地
- 店舗
- 農地
- 駐車場、更地

図3 建物配置図

- | | | |
|---|---|---|
|  店舗建物 |  来客用駐車場 |  来店経路 |
|  荷捌き施設 |  従業員用駐車場 |  退店経路 |
|  廃棄物保管施設 |  自転車経路 |  荷/廃経路 |
|  駐輪場 |  歩行者経路 |  店舗入口 |
|  緑地 | | |



(仮称) カワチ薬品東金店

図4 来退店経路図

赤線：来店経路
青線：退店経路

計画地

A交差点


B交差点

B	交差点需要率	
	現況	開店後
平日	0.508	0.522
休日	0.514	0.528

A	交差点需要率	
	現況	開店後
平日	0.491	0.522
休日	0.514	0.573

図5 騒音発生源及び予測地点位置図

SCALE=1:800

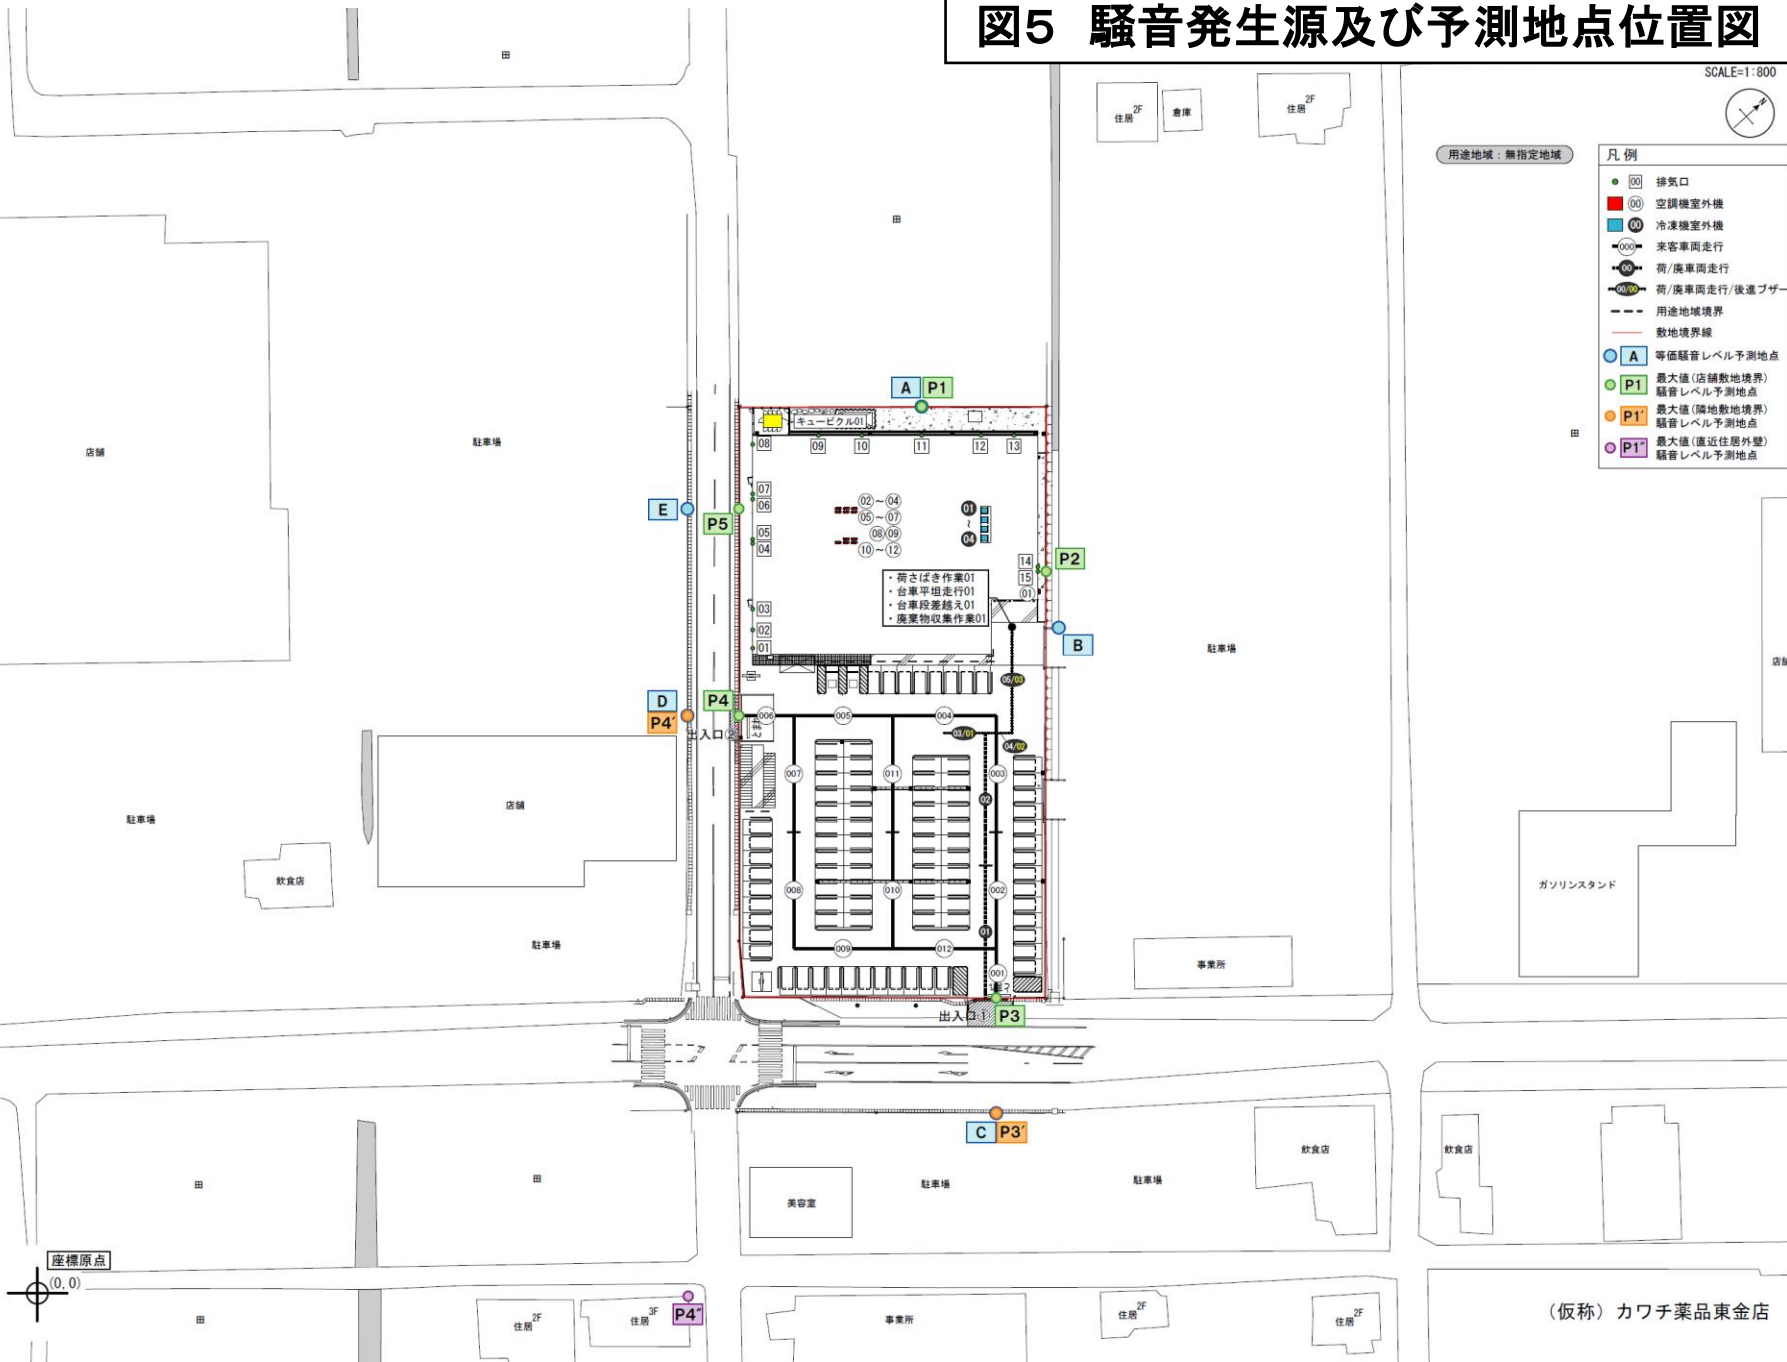

- 用途地域：無指定地域
- 凡例
- 00 排気口
 - 00 空調機室外機
 - 00 冷凍機室外機
 - 000 来客車両走行
 - 000 荷/廃車両走行
 - 0000 荷/廃車両走行/後進ブザー
 - - - 用途地域境界
 - - - 敷地境界線
 - A 等価騒音レベル予測地点
 - P1 最大値(店舗敷地境界)騒音レベル予測地点
 - P1' 最大値(隣地敷地境界)騒音レベル予測地点
 - P1'' 最大値(直近住居外壁)騒音レベル予測地点

(仮称) カワチ薬品東本店