



(仮称)コスモス大和田新田店

図1 広域見取図

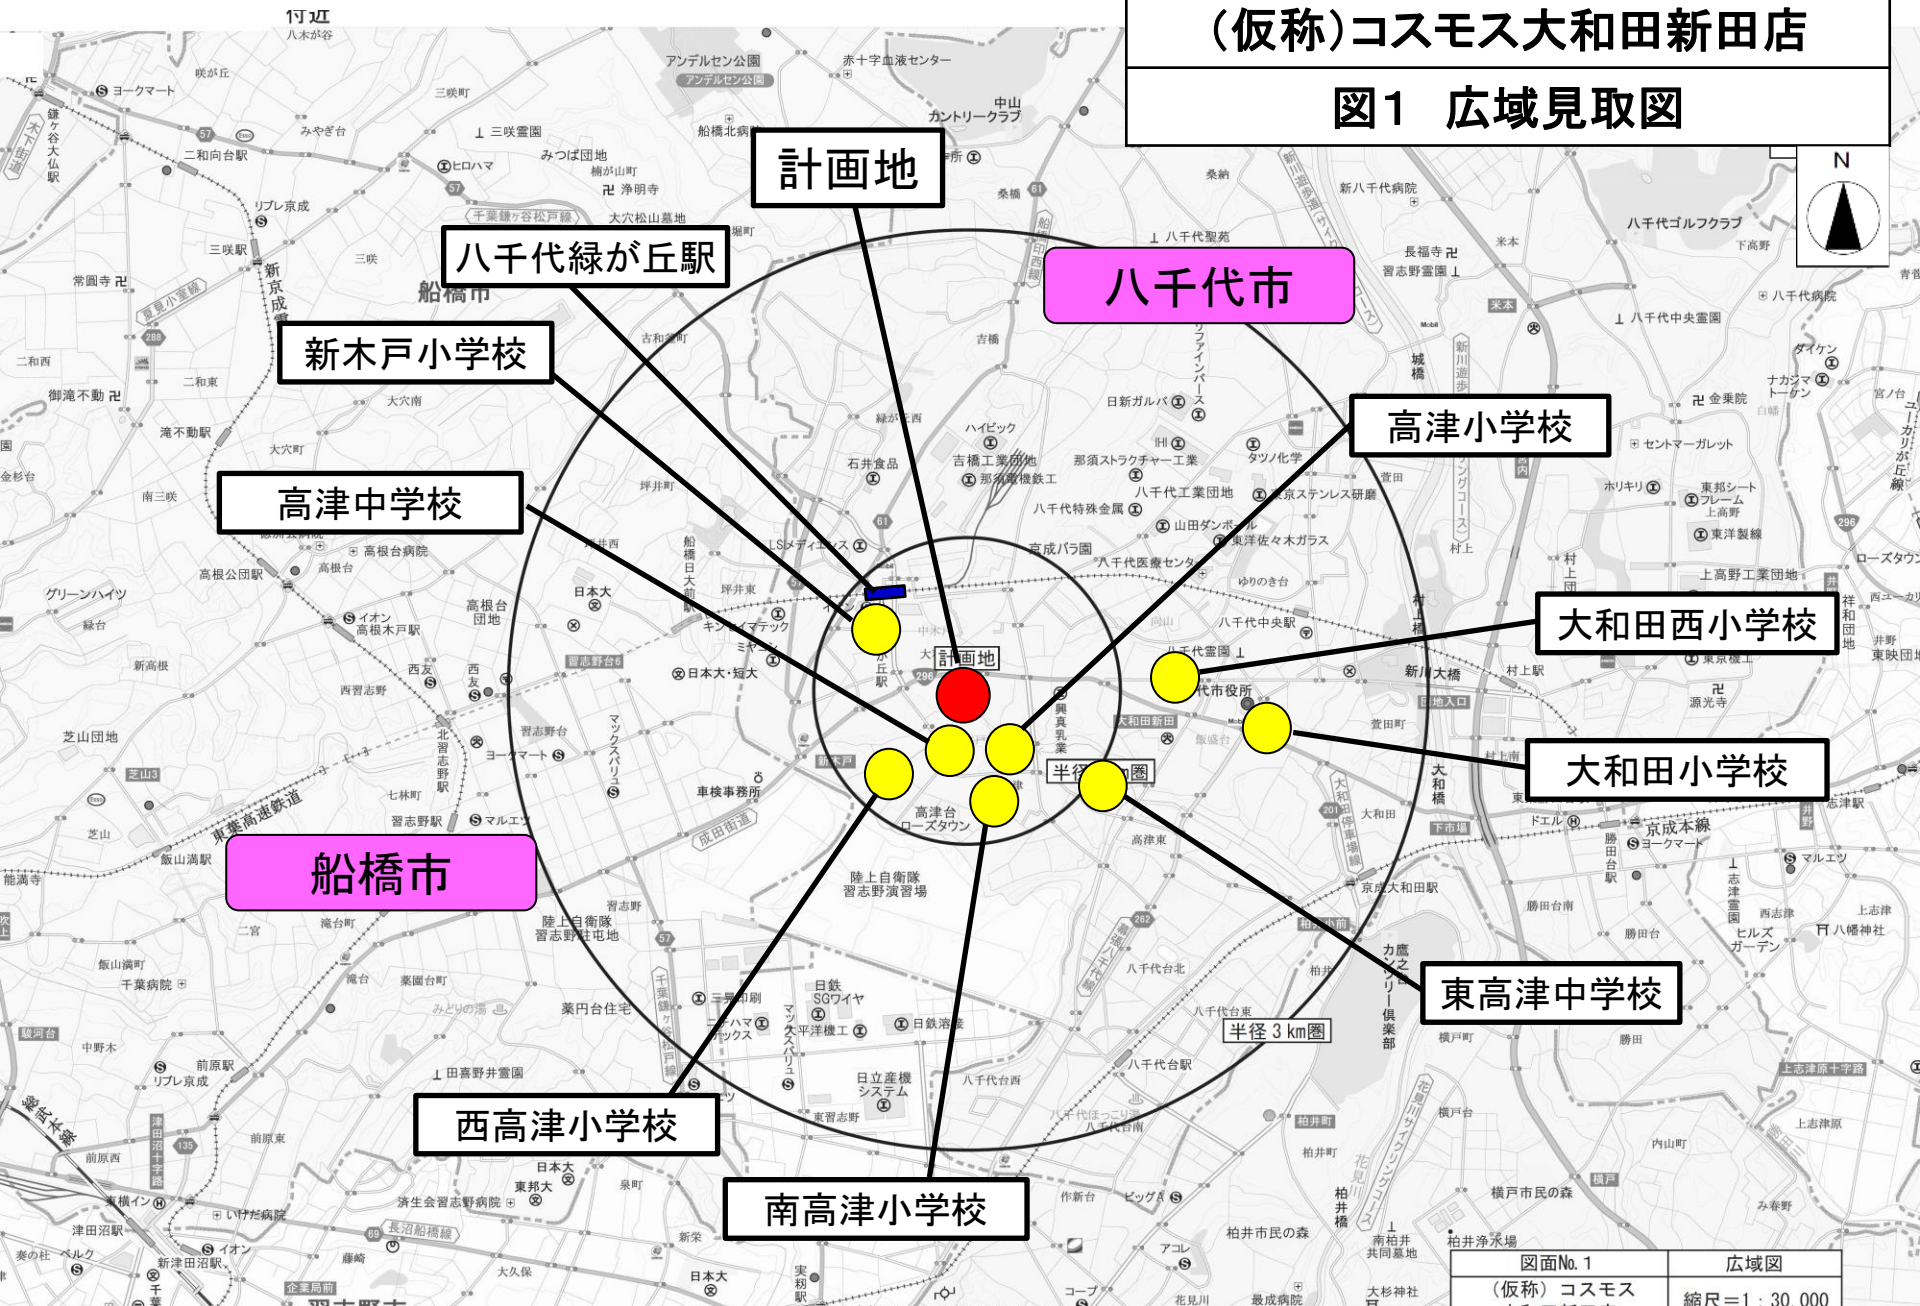

図面No. 1	広域図
(仮称)コスモス 大和田新田店	縮尺=1 : 30,000

図2 周辺見取図

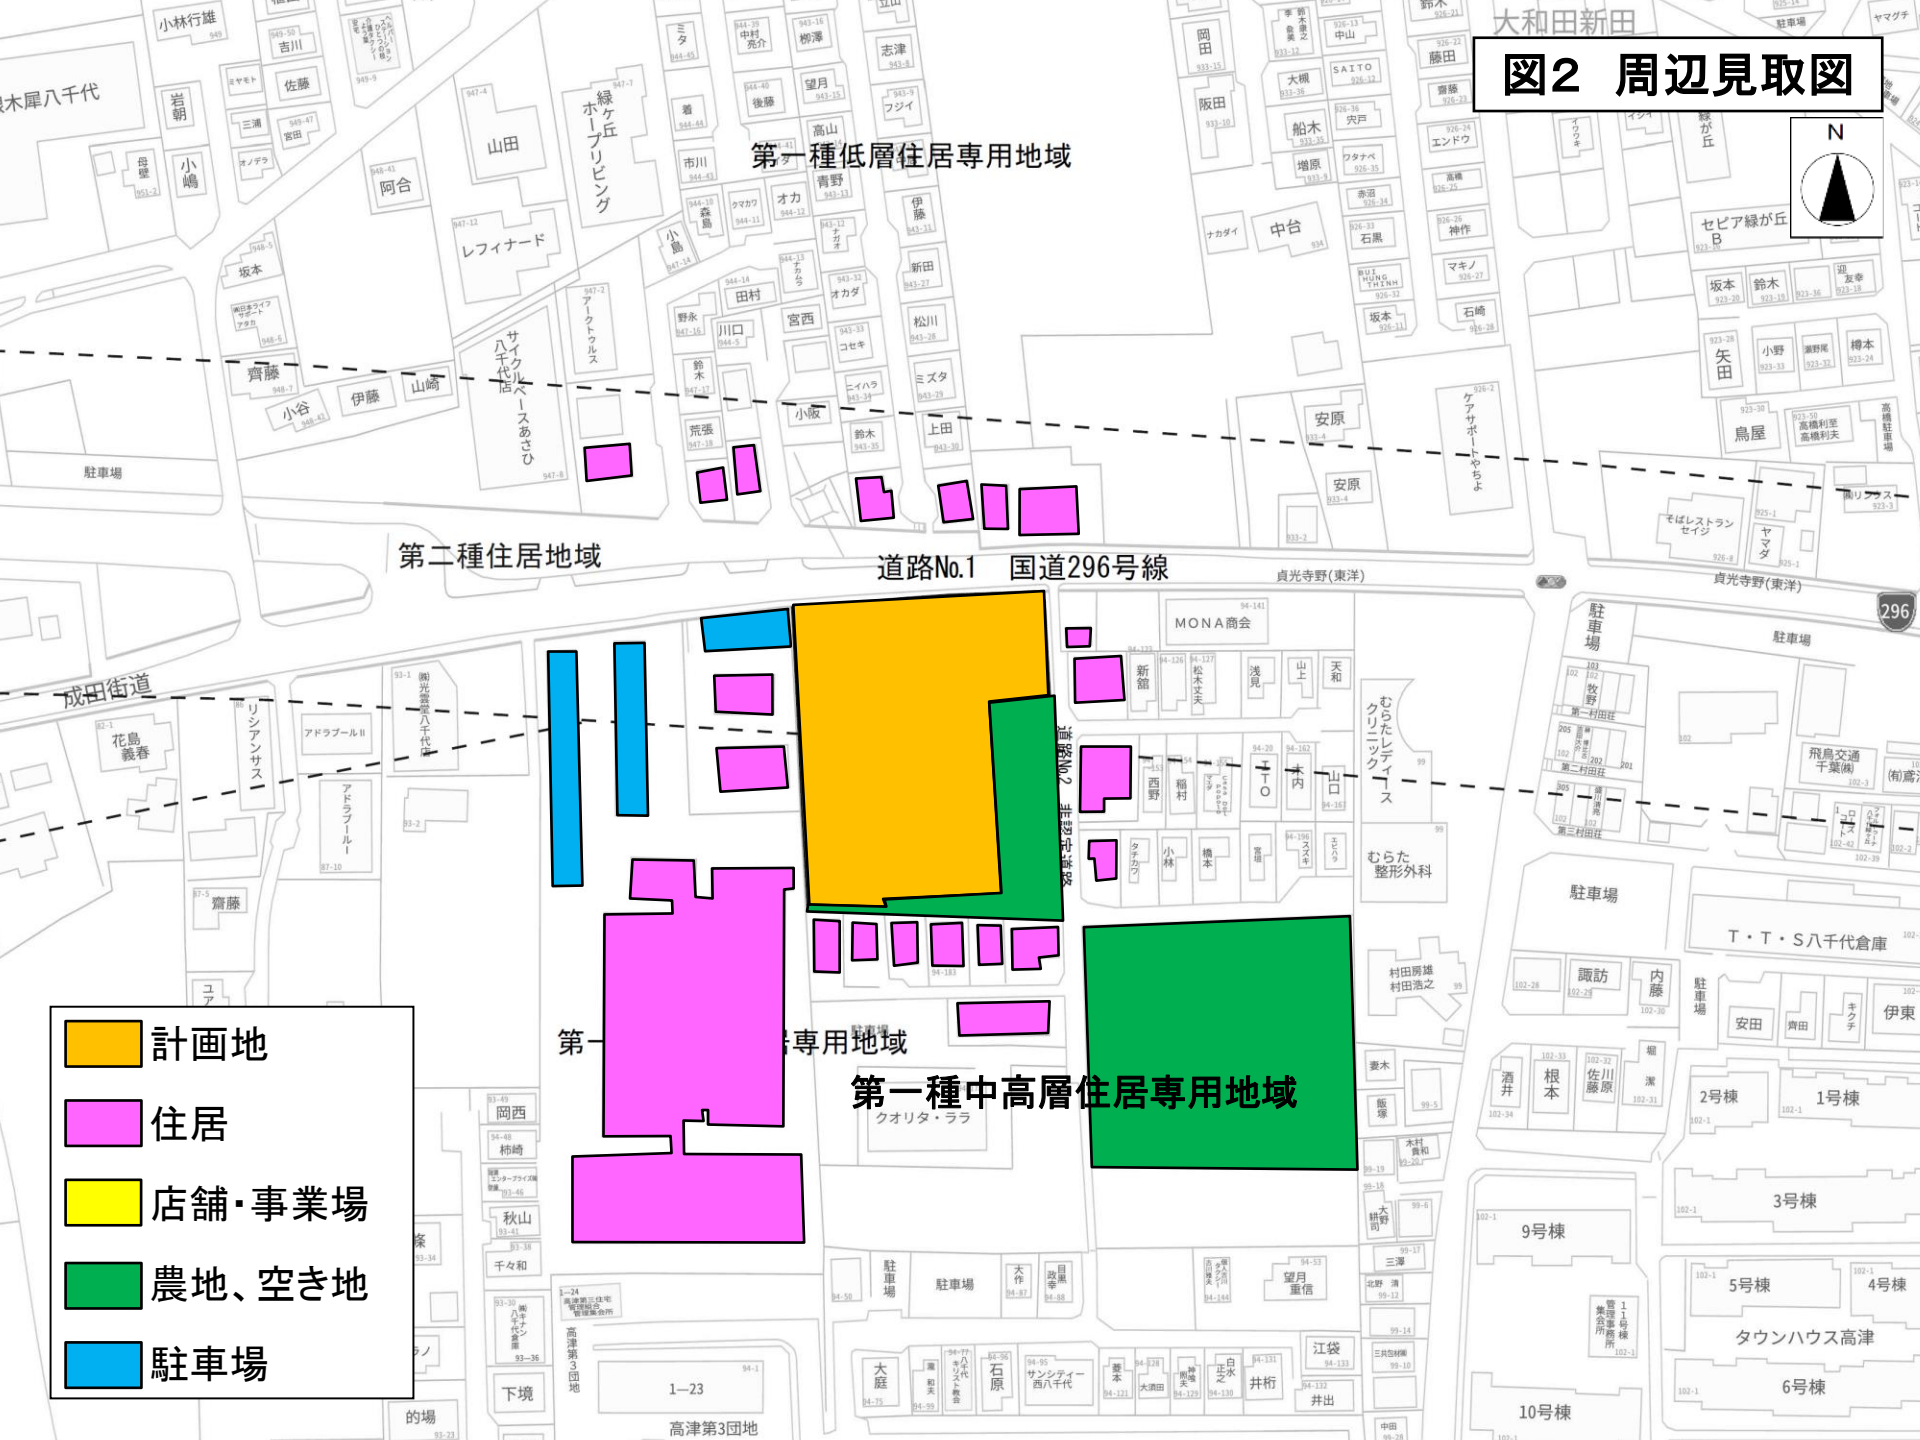

第一種低層住居専用地域


第二種住居地域

道路No.1 国道296号線

第一種中高層住居専用地域

- 計画地
- 住居
- 店舗・事業場
- 農地、空き地
- 駐車場


図4 来退店経路図

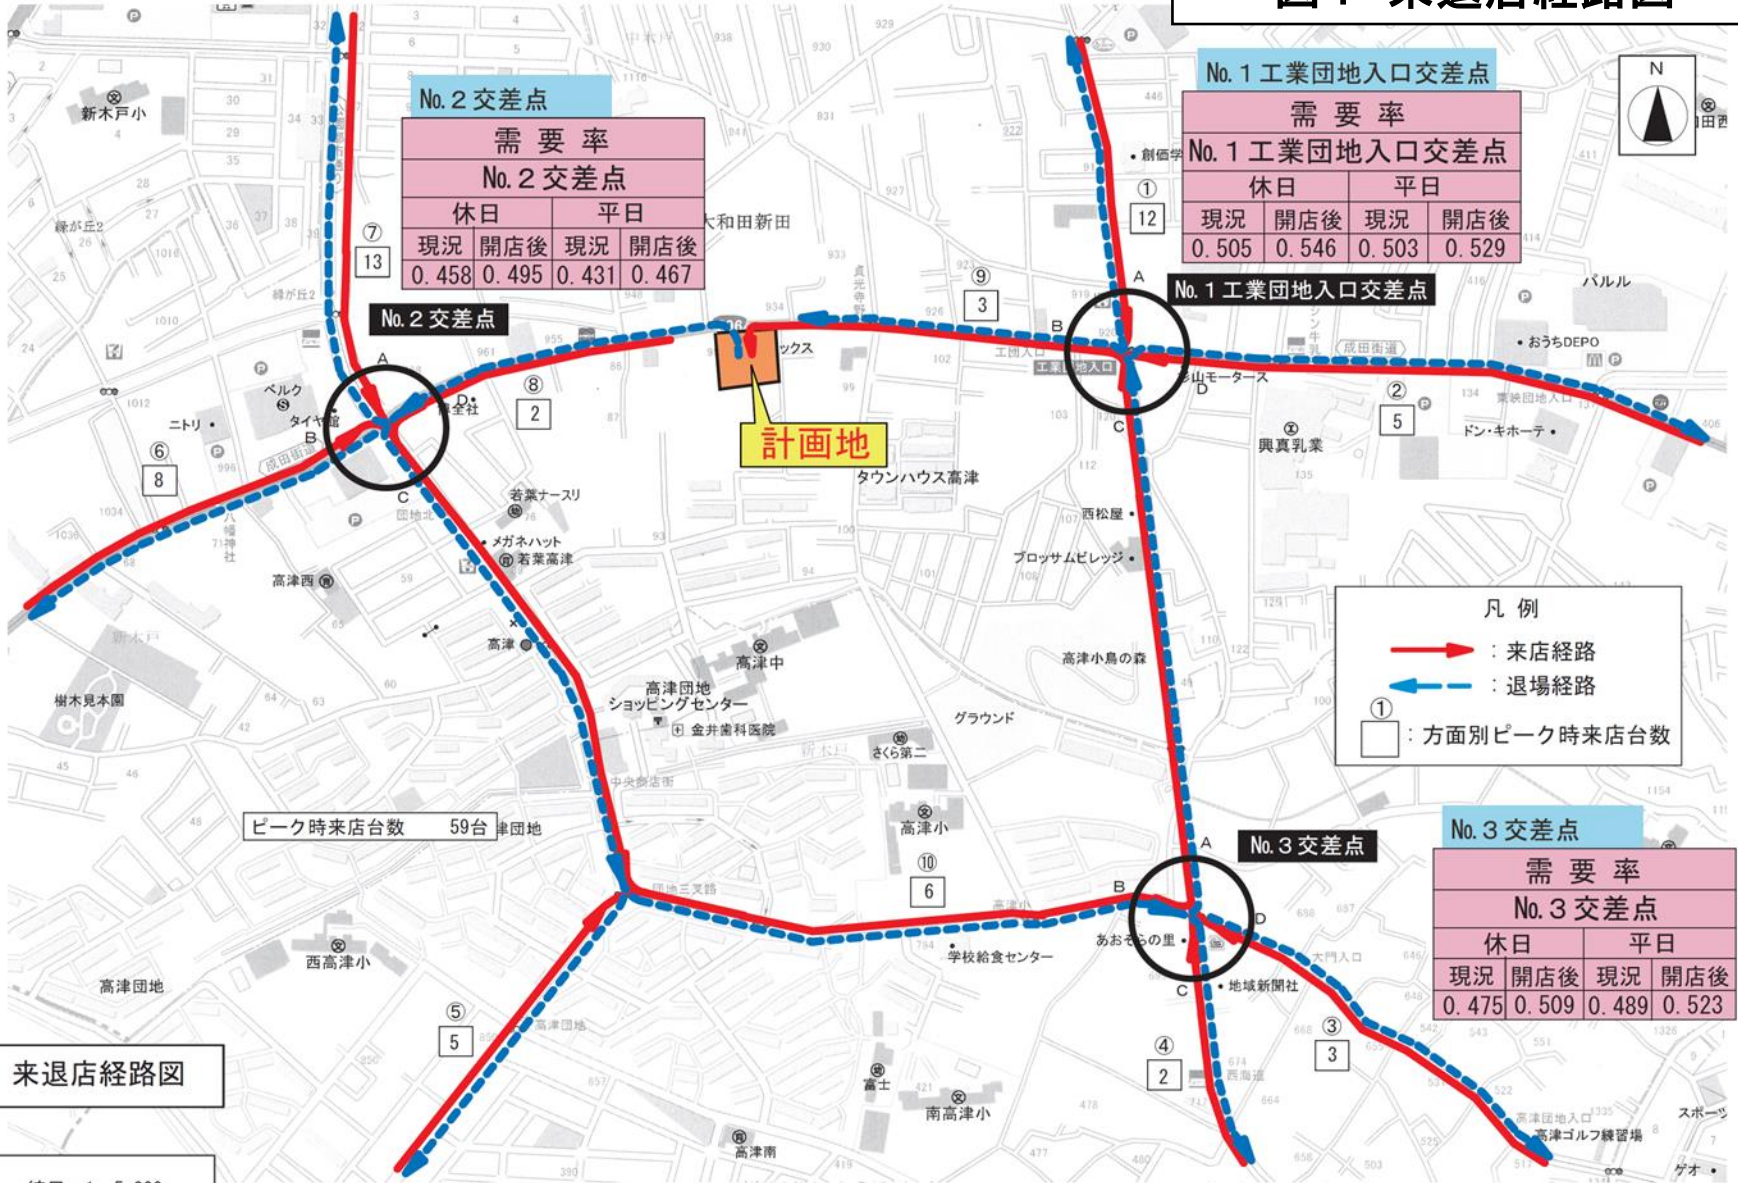

来退店経路図


縮尺 = 1 : 5,000

図5 騒音発生源及び予測地点位置図

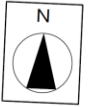

- 凡例
- 等価騒音予測地点
 - 夜間騒音最大値の予測地点
 - 夜間合成値の予測地点
 - - - 敷地境界線
 - ⊠ S 騒音源 (室外機)
 - ⊠ Q 騒音源 (キュービクル)
 - ▲ K 騒音源 (給排気口)
 - A 騒音源 (車両走行音)

(x, y=0, 0)

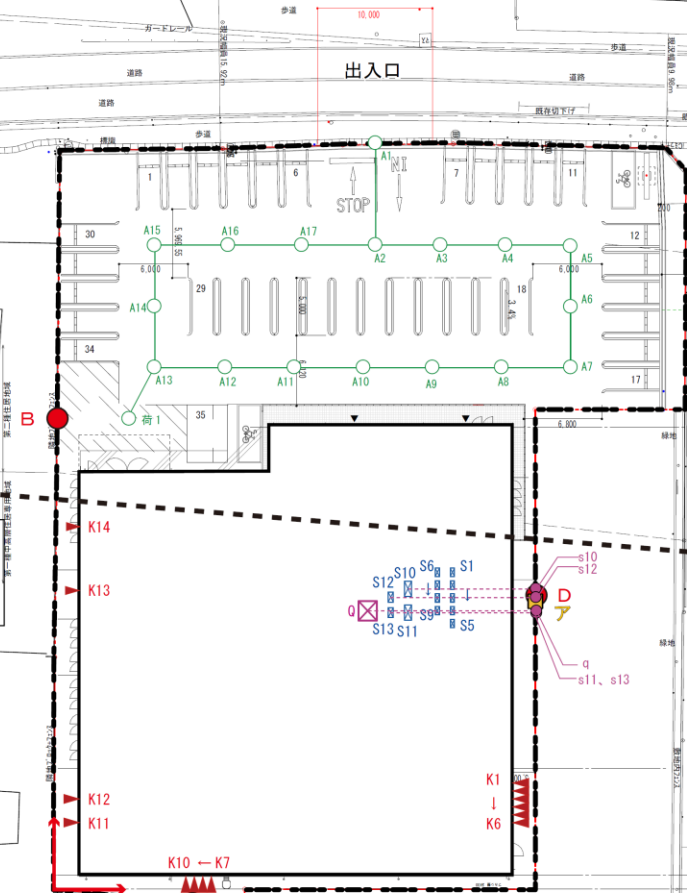

図面No.9 (仮称) コスモス 大和田新田店	騒音発生源位置図 縮尺=1:400
-------------------------------	----------------------