



スーパーガッツ大原店

図1 広域見取図

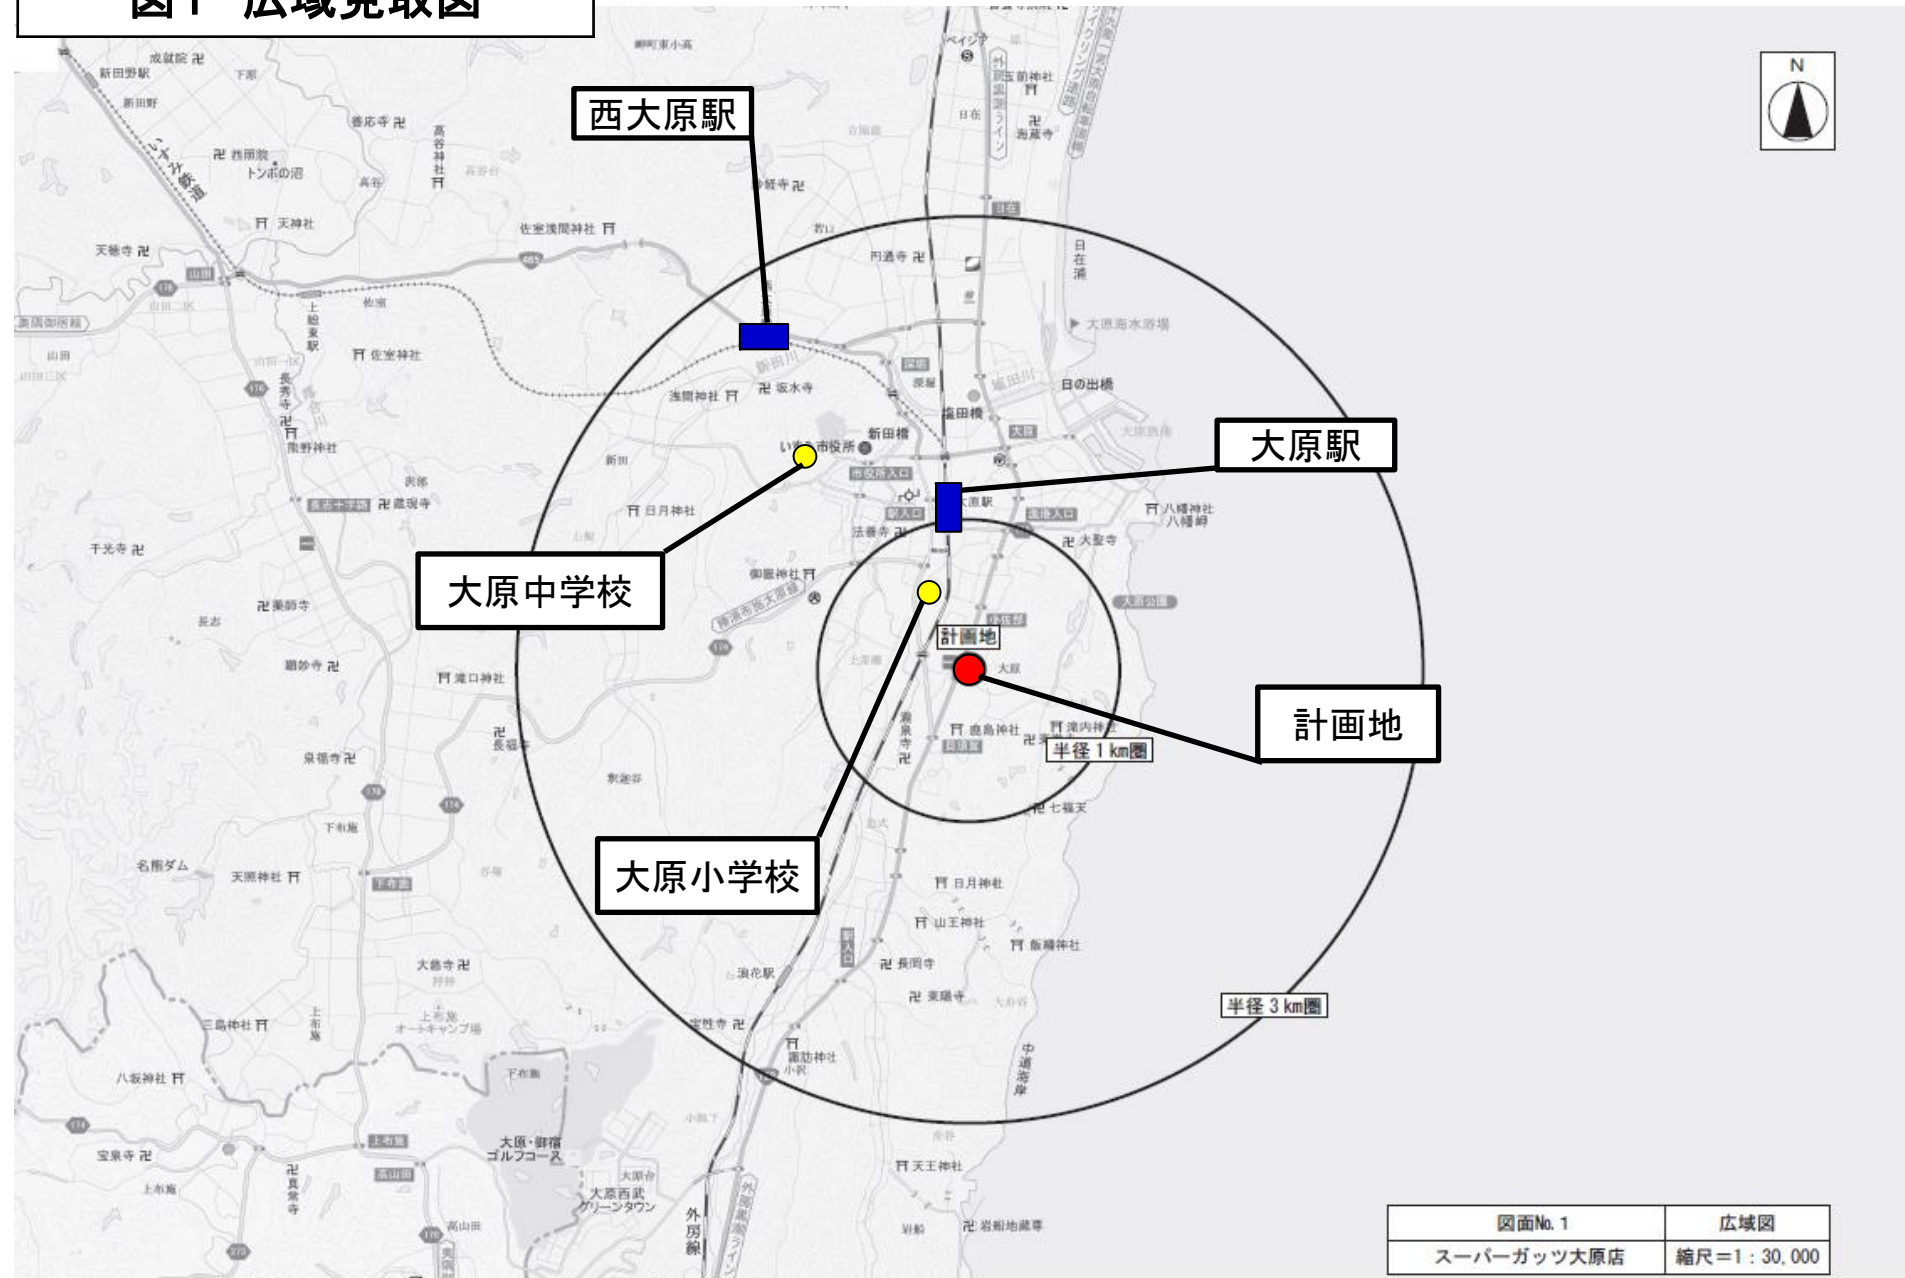


図面No. 1	広域図
スーパーガッツ大原店	縮尺=1:30,000

図2 周辺見取図

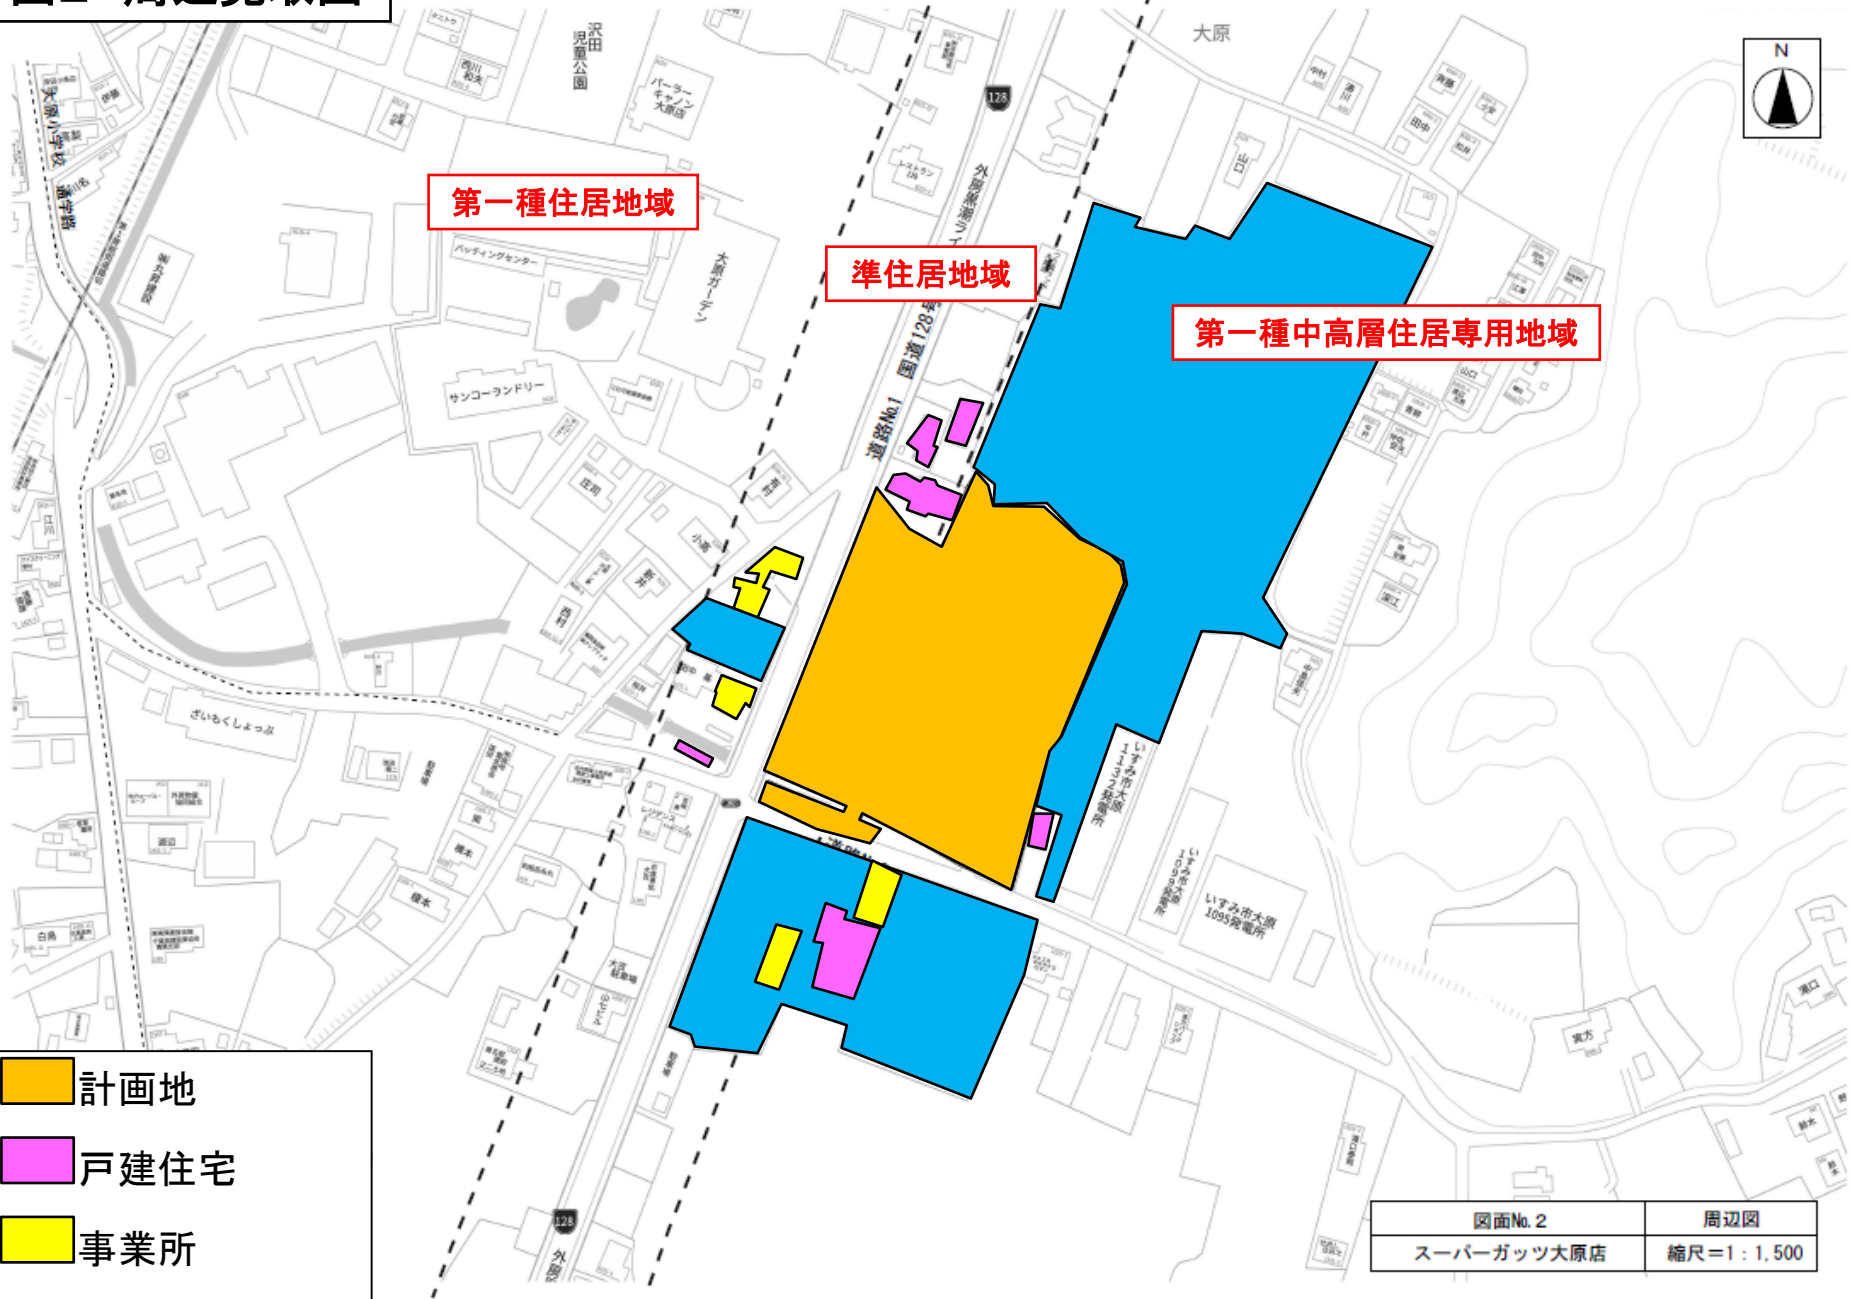

図面No. 2	周辺図
スーパーガッツ大原店	縮尺=1:1,500

図3 建物配置図

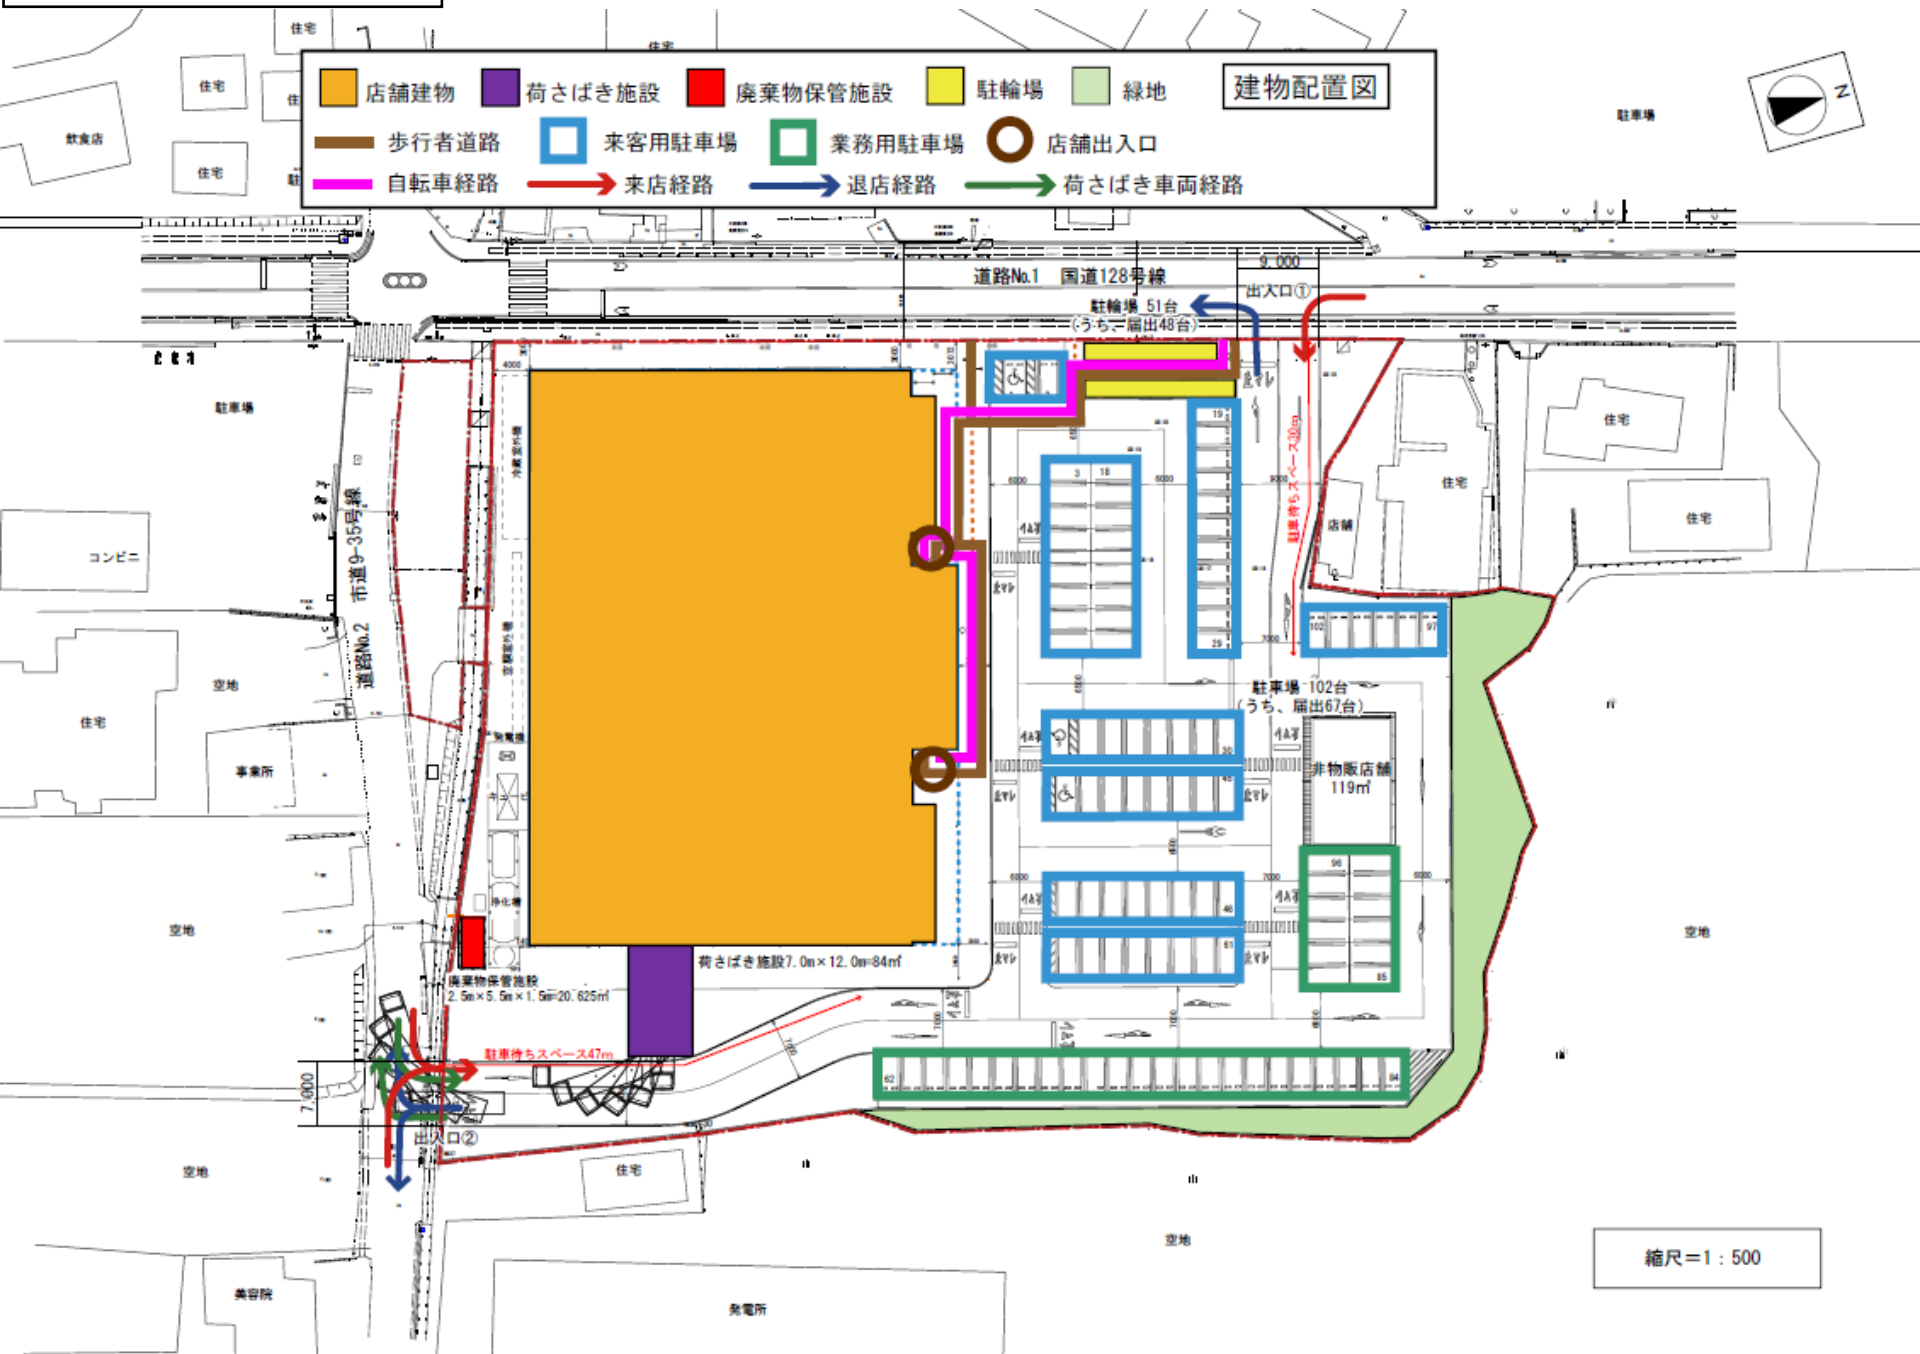

縮尺=1:500

図4 来退店経路図

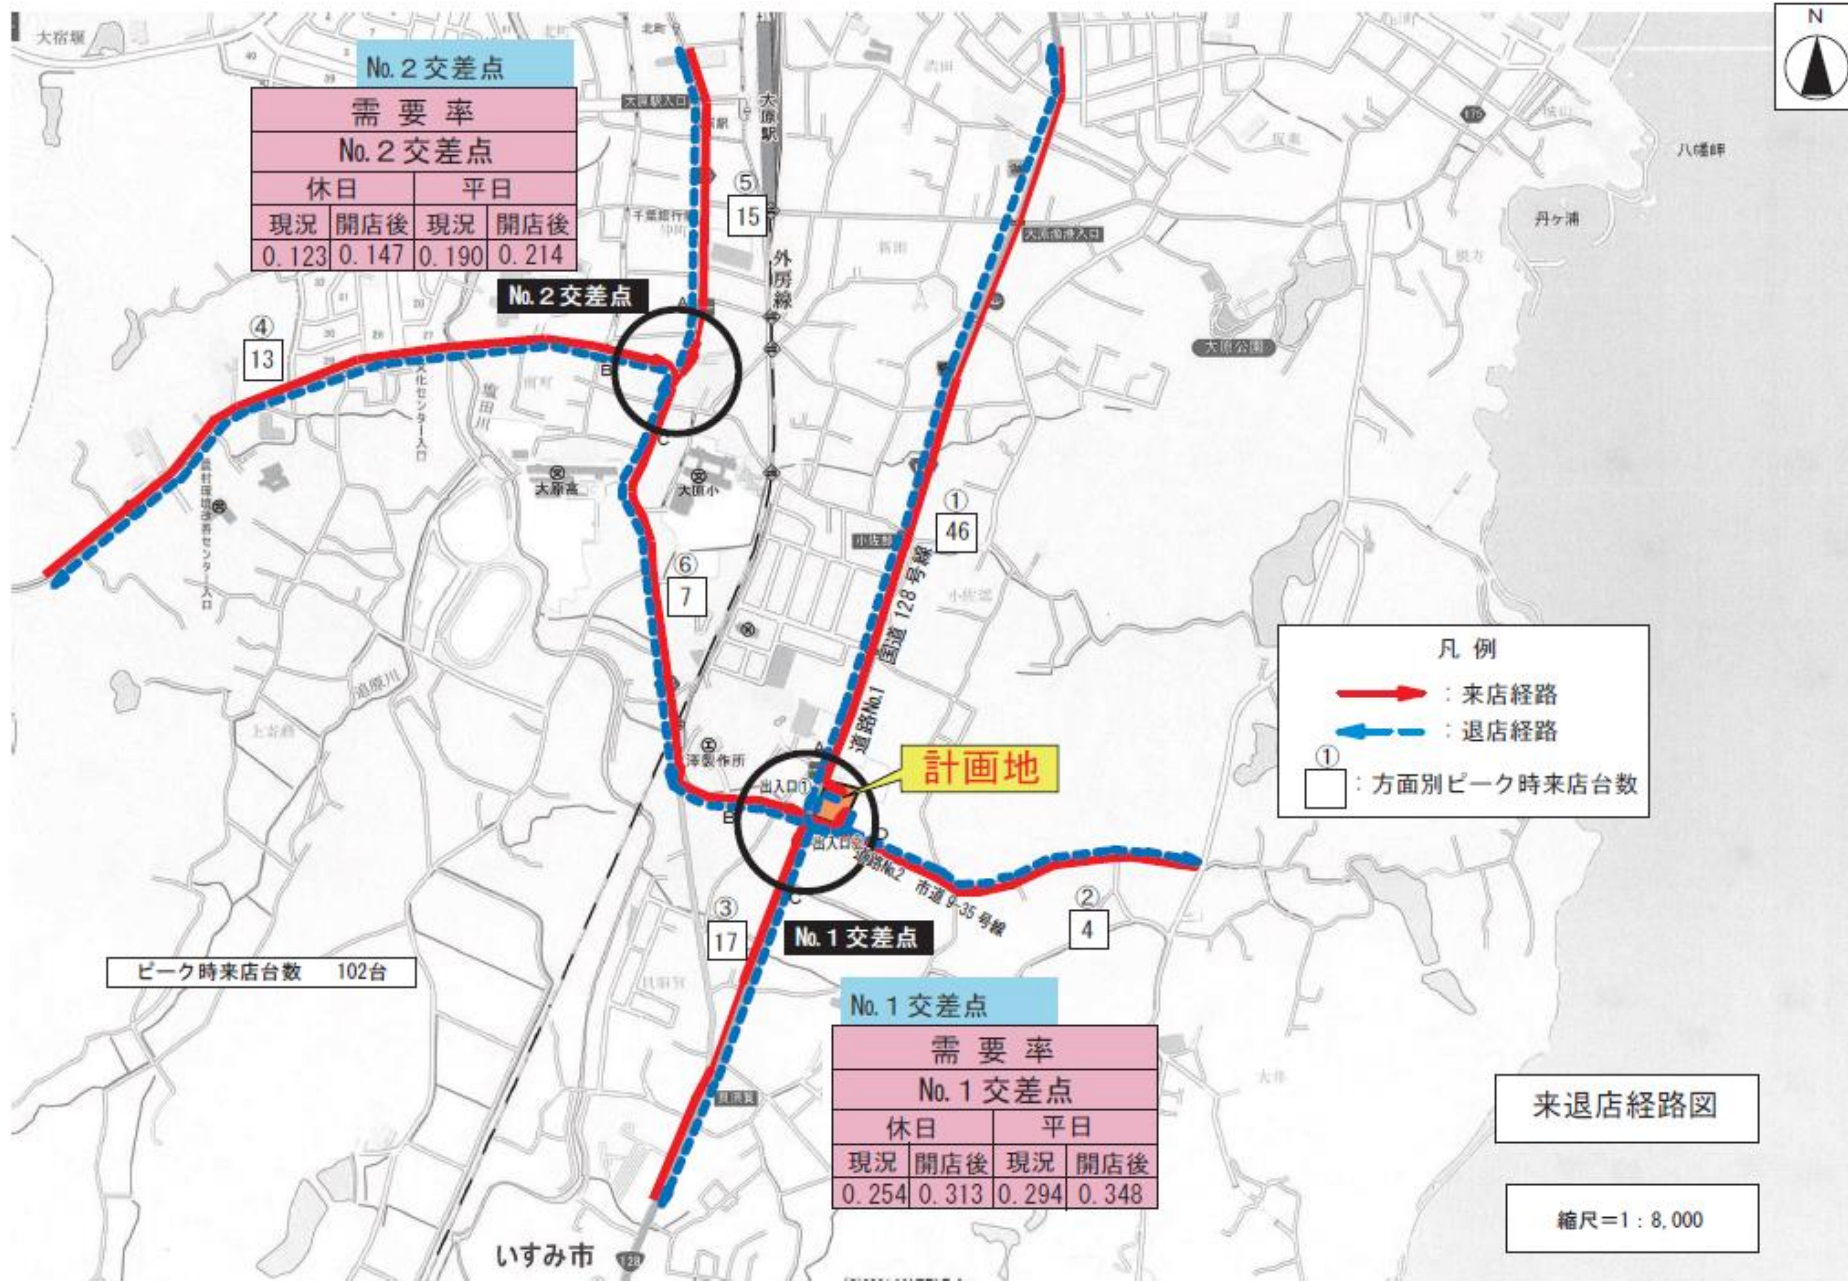


図5 騒音発生源及び予測地点位置図

