


ユニクロ木更津店

図1 広域見取図




図3-1 建物配置図(1階)

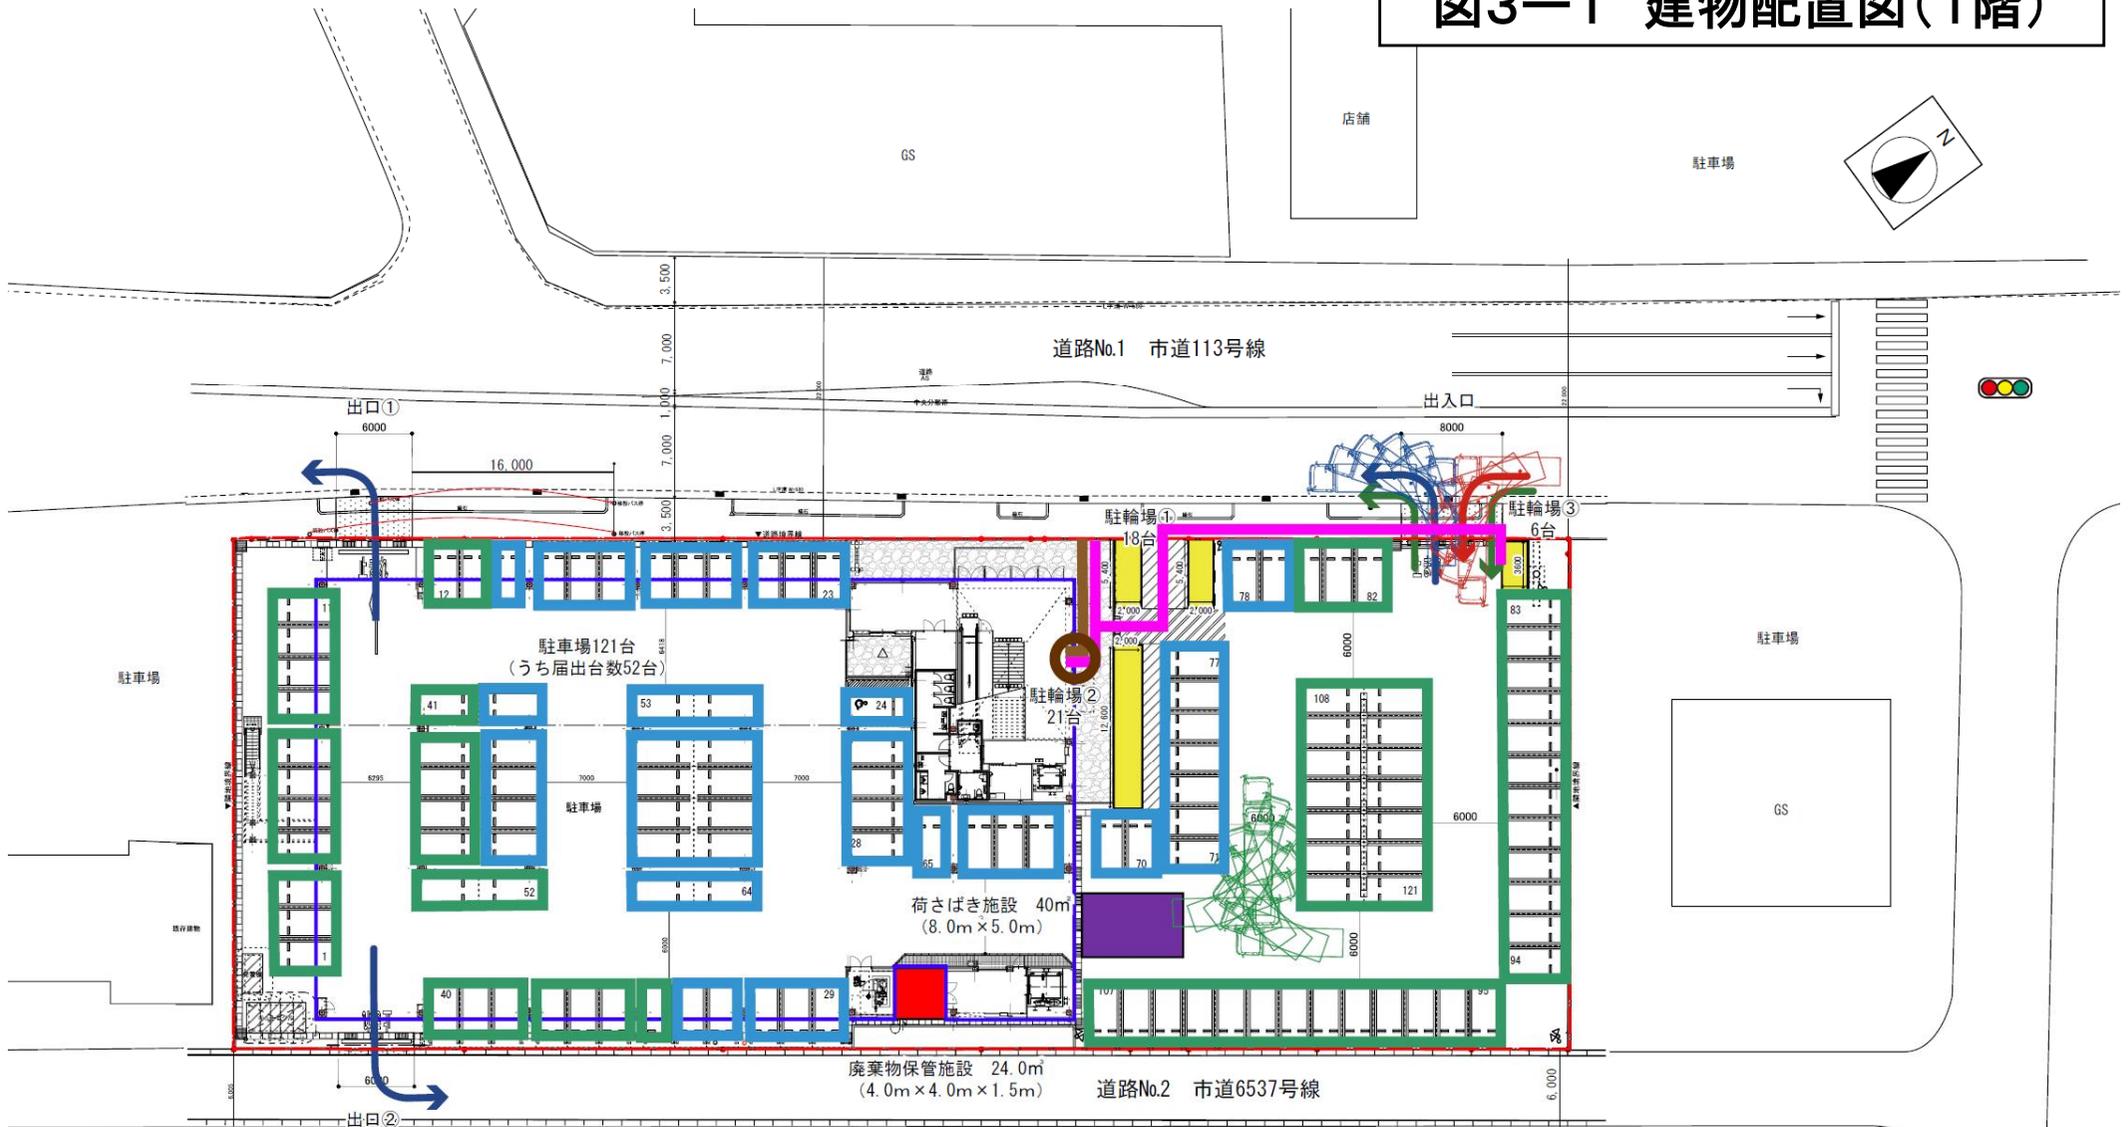

	店舗建物		荷さばき施設		廃棄物保管施設		駐輪場		緑地	建物配置図 1階
	歩行者道路		来客用駐車場		業務用駐車場		店舗出入口			
	自転車経路		来店経路		退店経路		荷さばき車両経路			

縮尺=1 : 400

図3-2 建物配置図(2階)

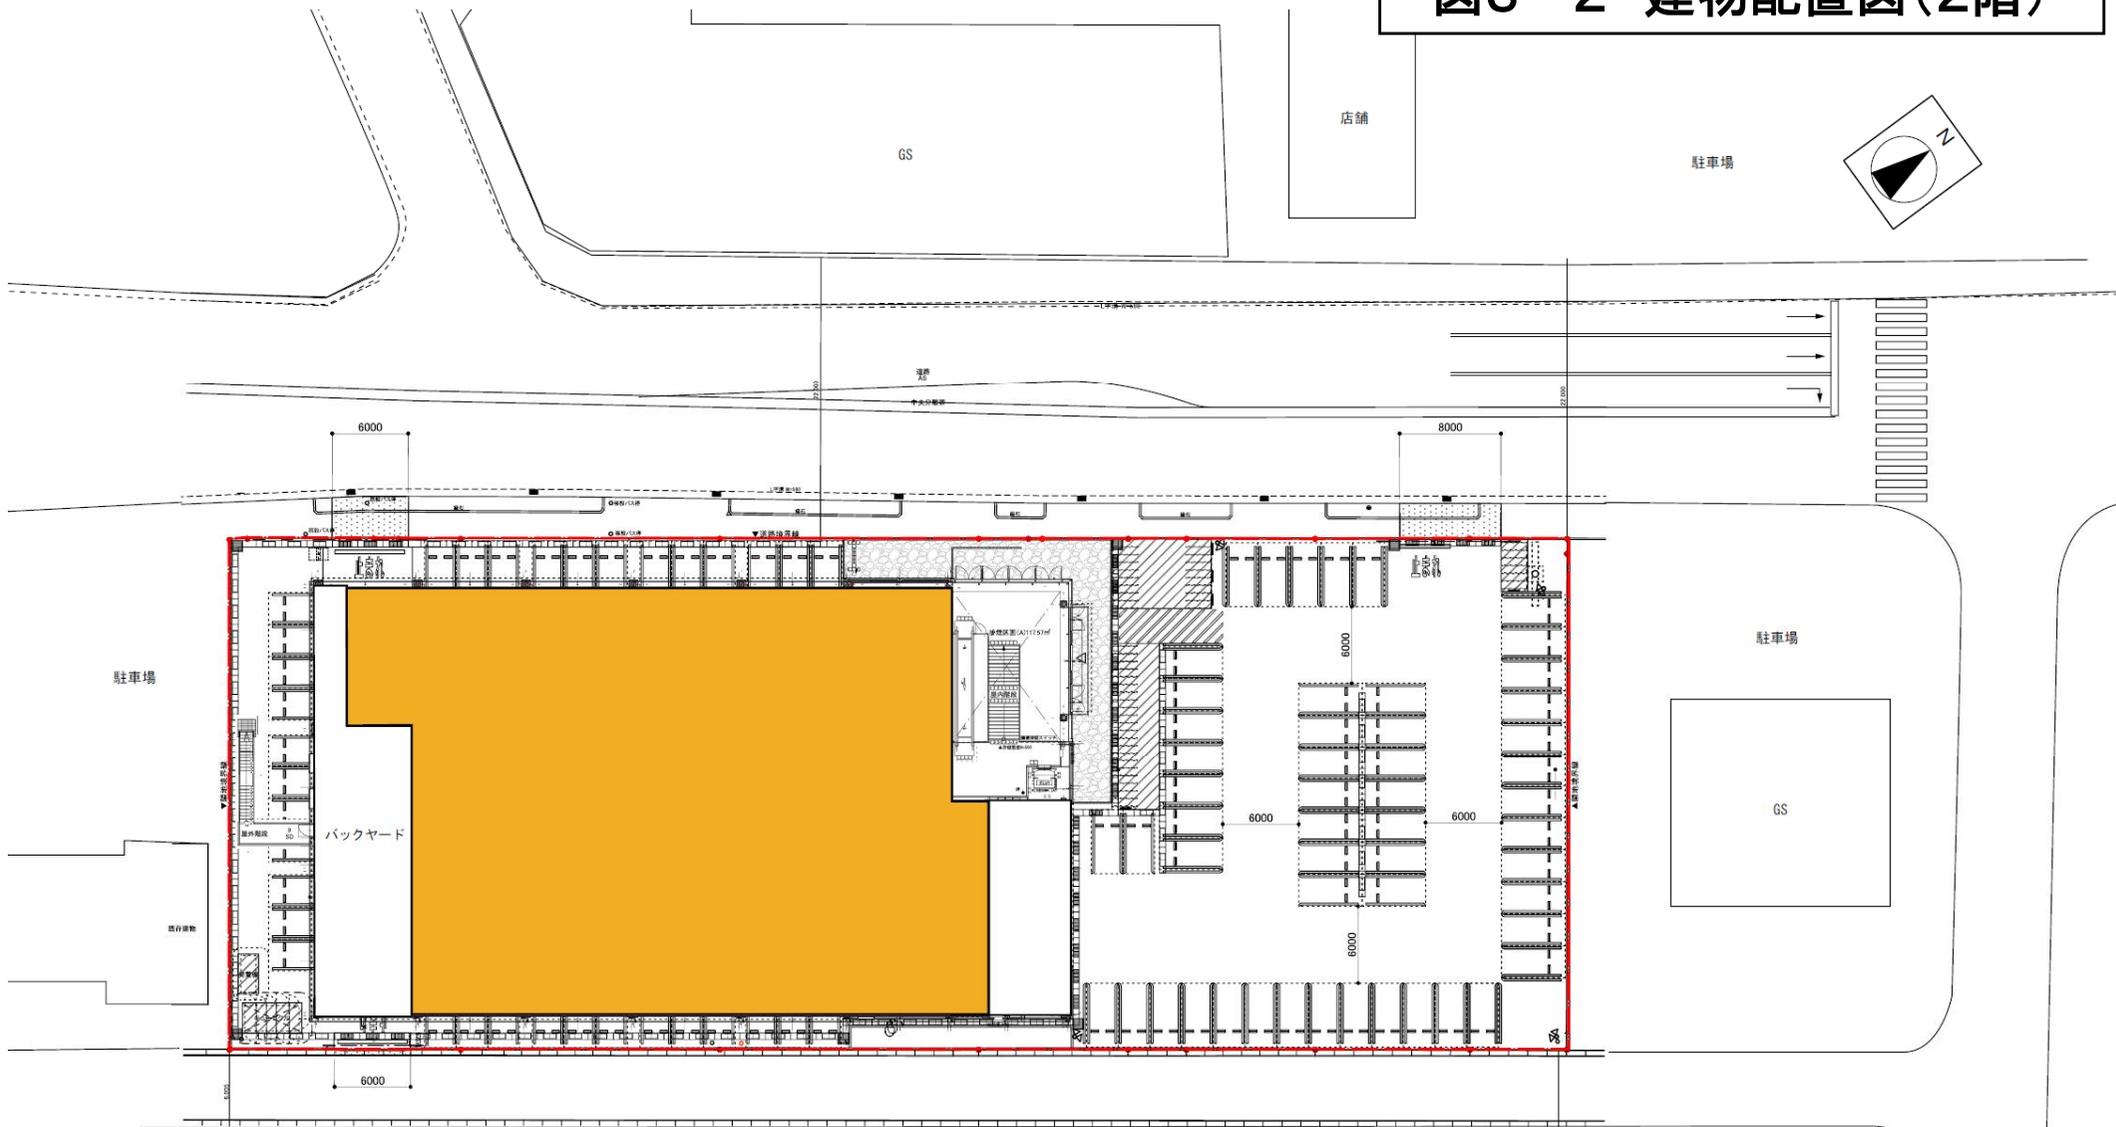


店舗建物

建物配置図 2階

縮尺=1:400

図4 来退店経路図

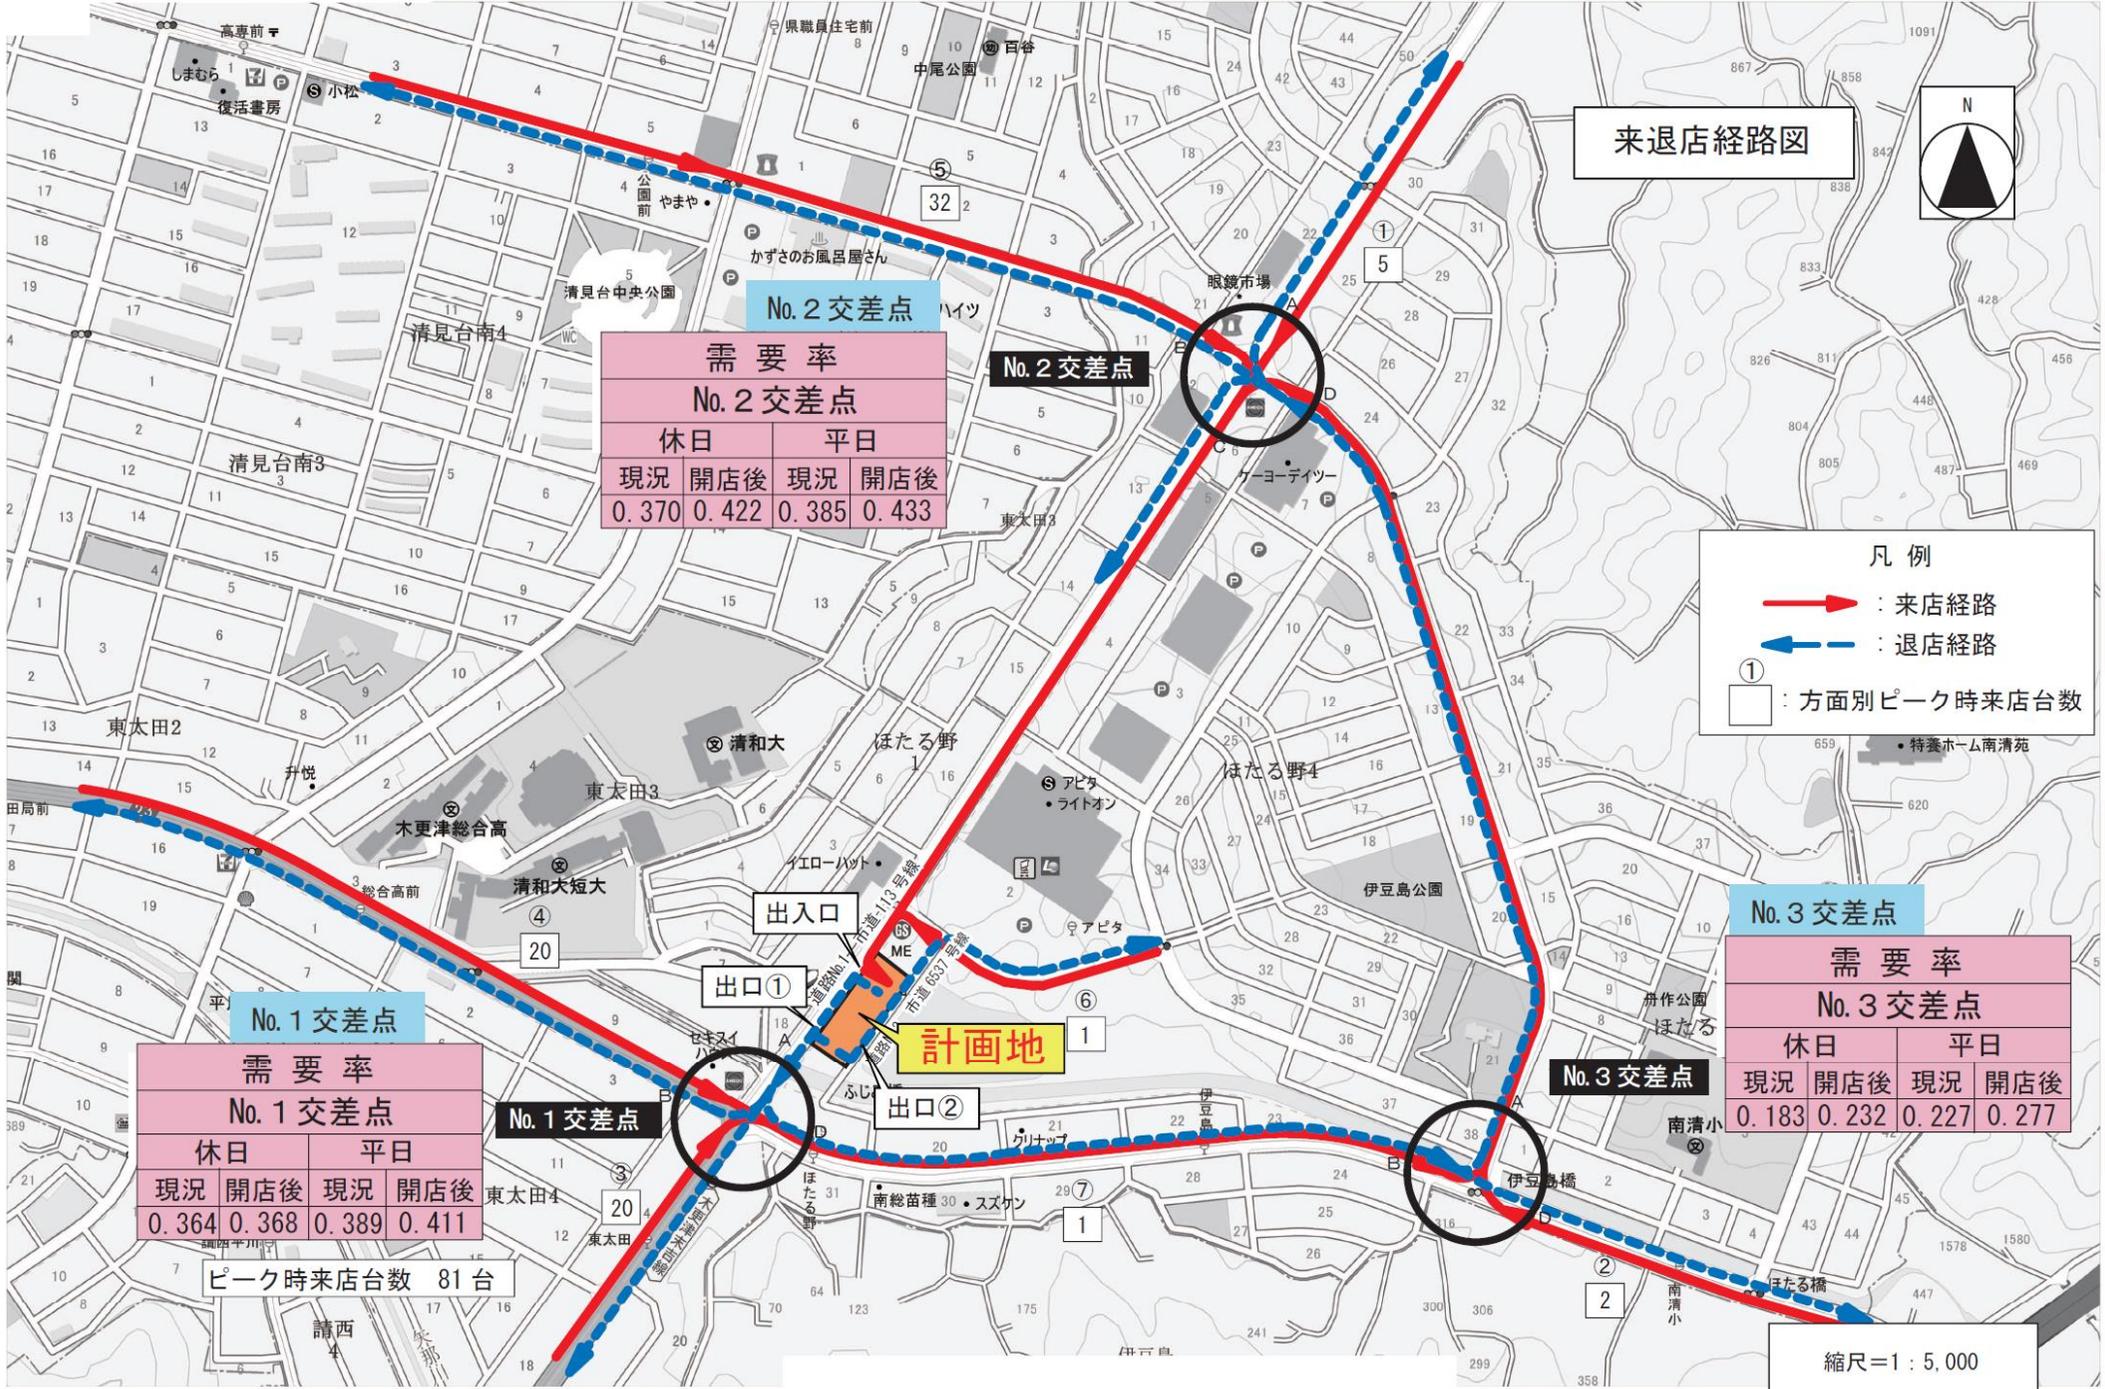

1:5,000 相当

図5-1 騒音発生源及び予測地点位置図(1階)

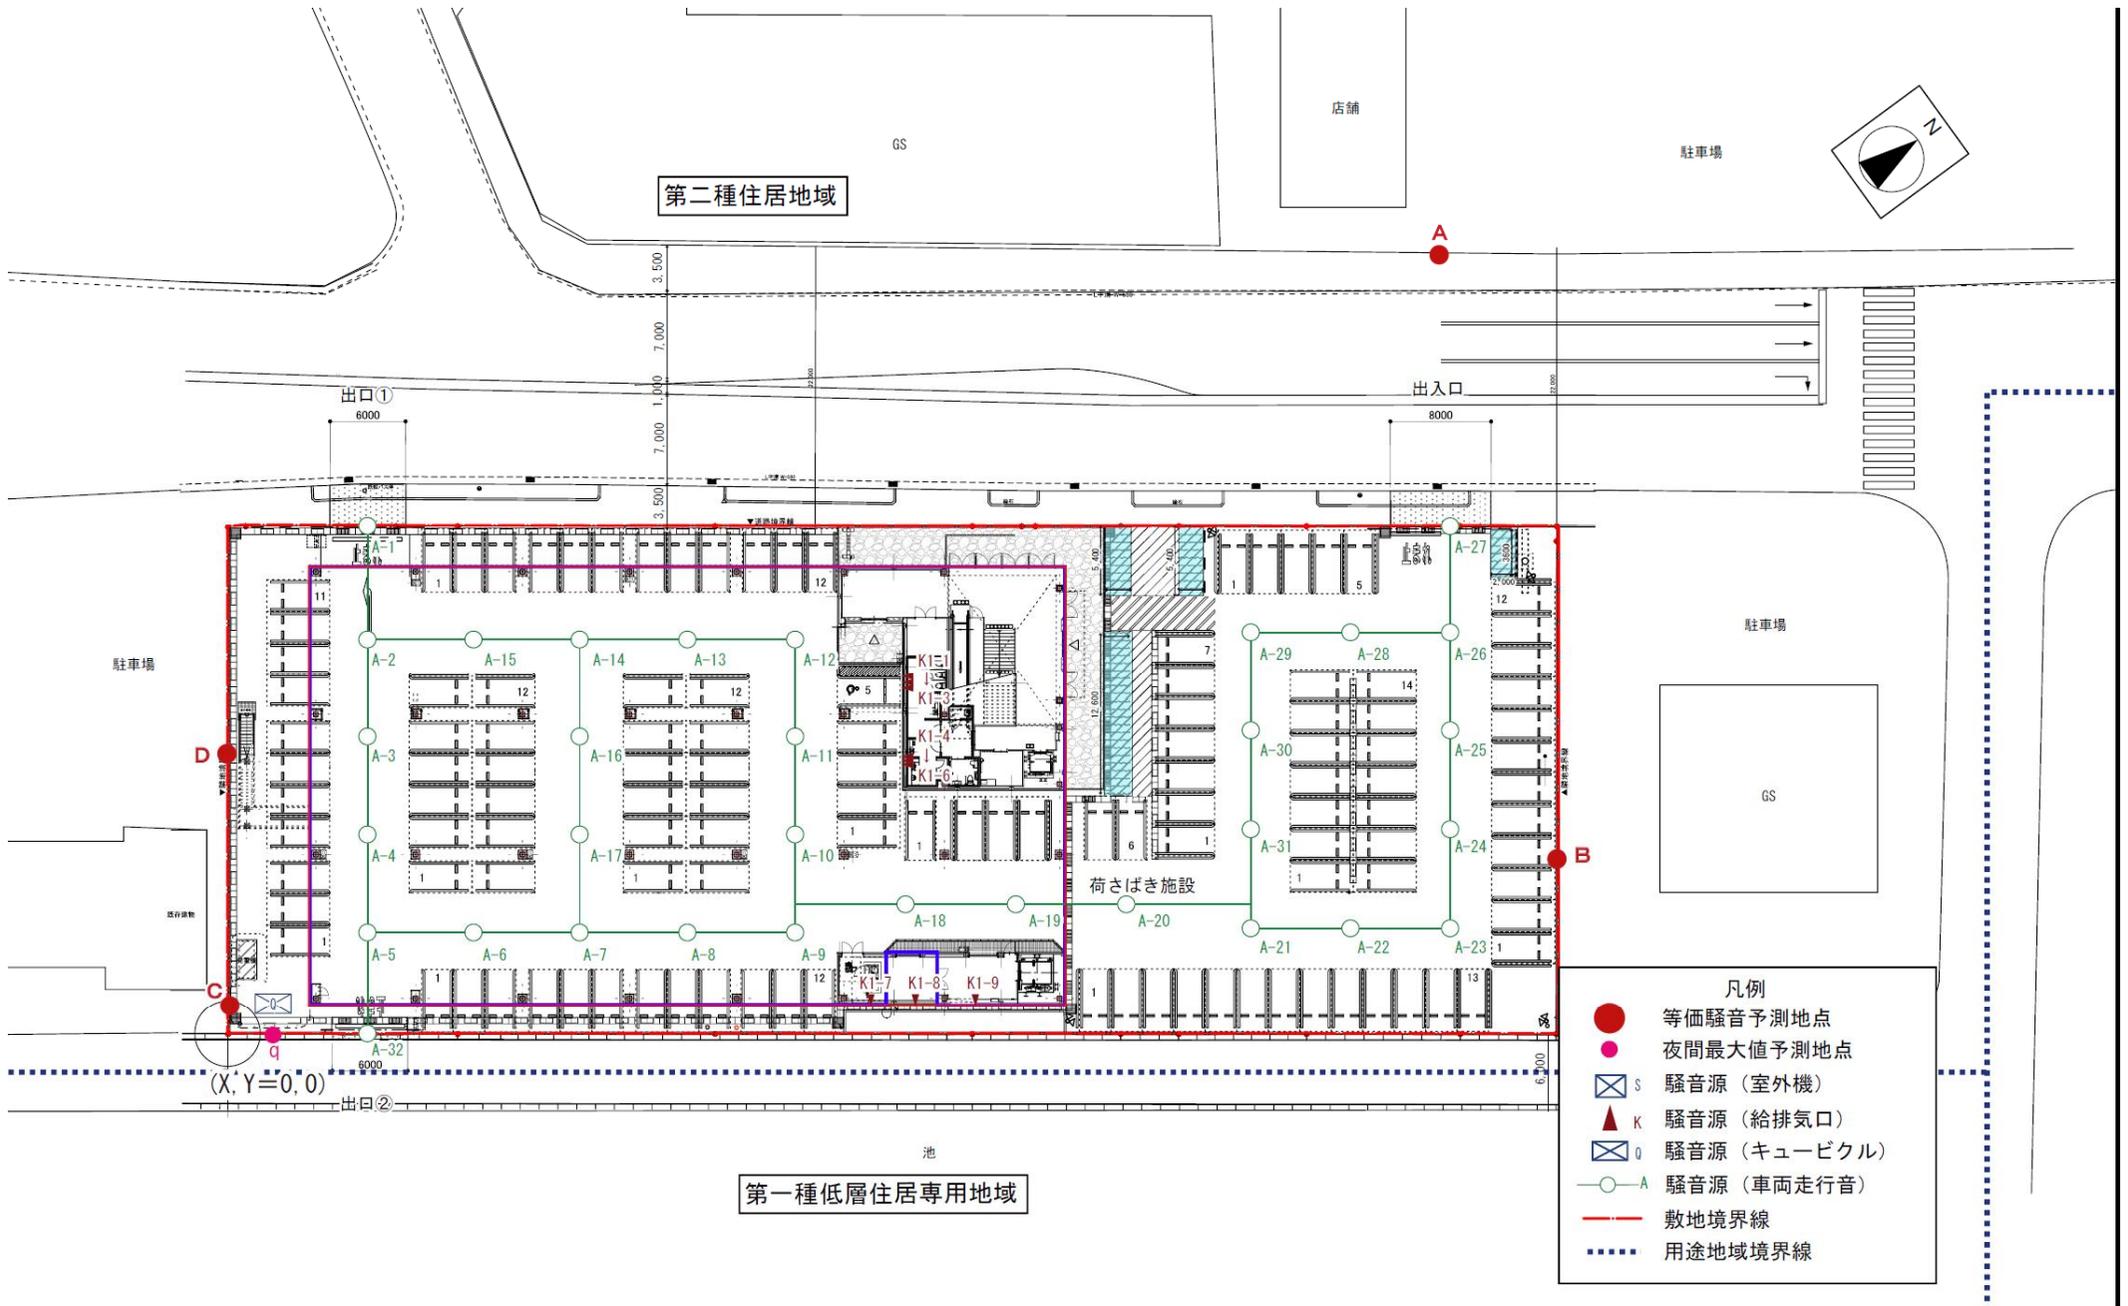


図5-2 騒音発生源及び予測地点位置図(2階、屋上)

