

(仮称)クリエイト千葉多古町店

図1 広域見取図

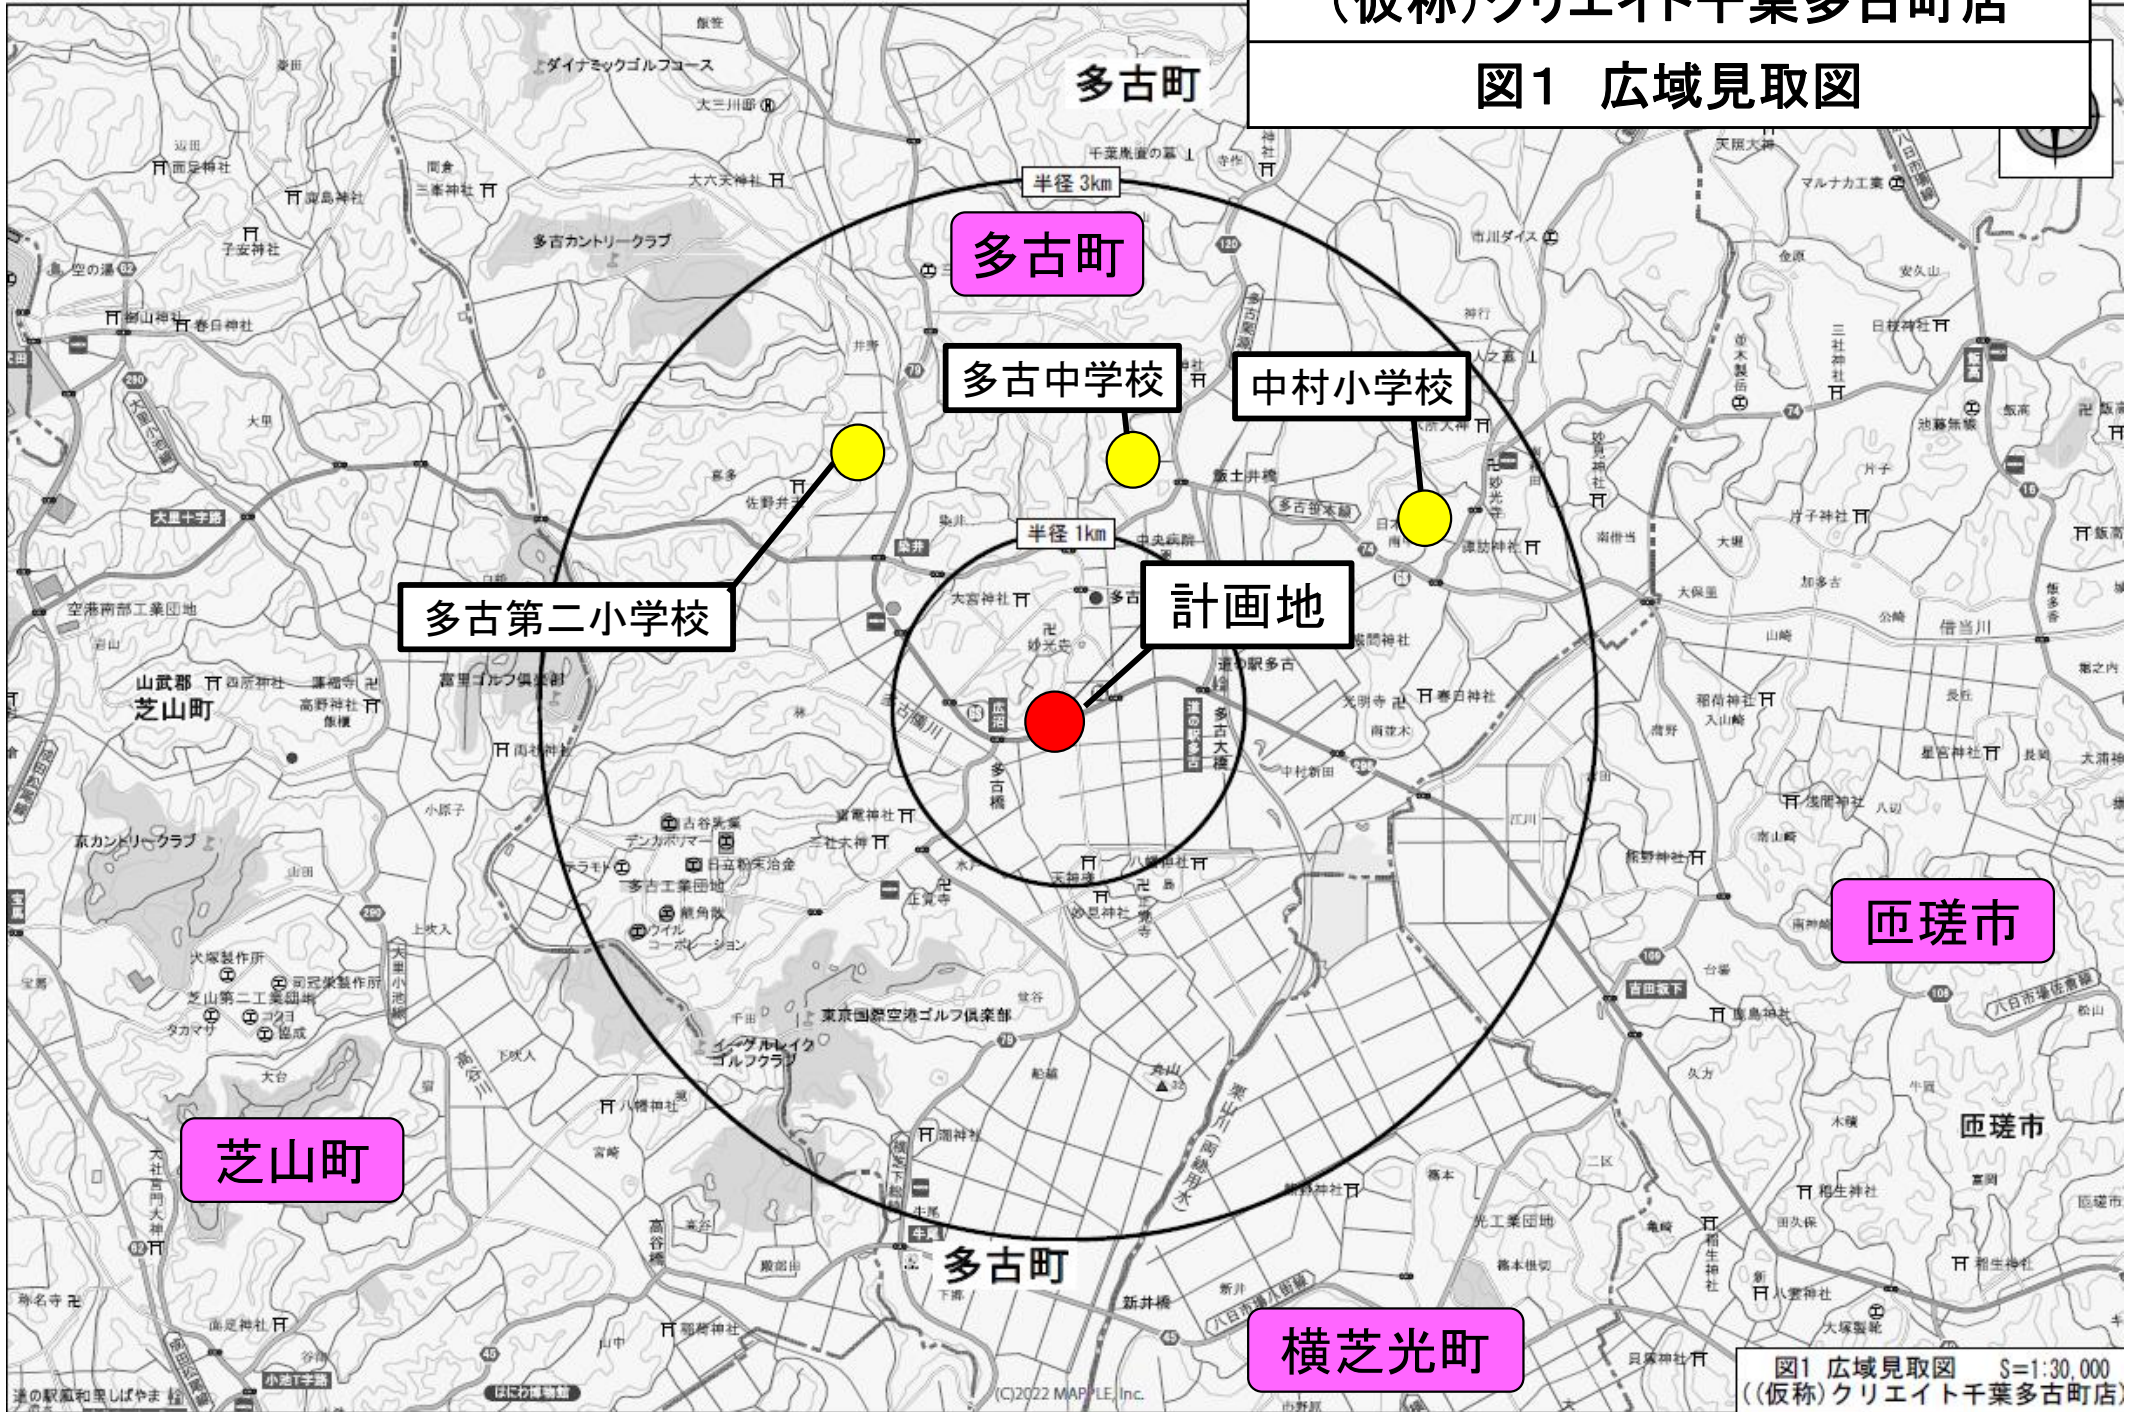


図1 広域見取図 S=1:30,000
((仮称)クリエイト千葉多古町店)

図2 周辺見取図




- 計画地
- 住居
- 店舗・事業場
- 農地、空き地
- 駐車場

図3 建物配置図



- 凡例
- 店舗
 - 駐車場
 - 駐輪場
 - 荷さばき施設
 - 廃棄物等保管施設
 - 緑地
 - 来店経路
 - 退店経路
 - 搬入経路
 - 歩行者経路
 - 自転車経路
 - 屋外照明
 - 店舗入口

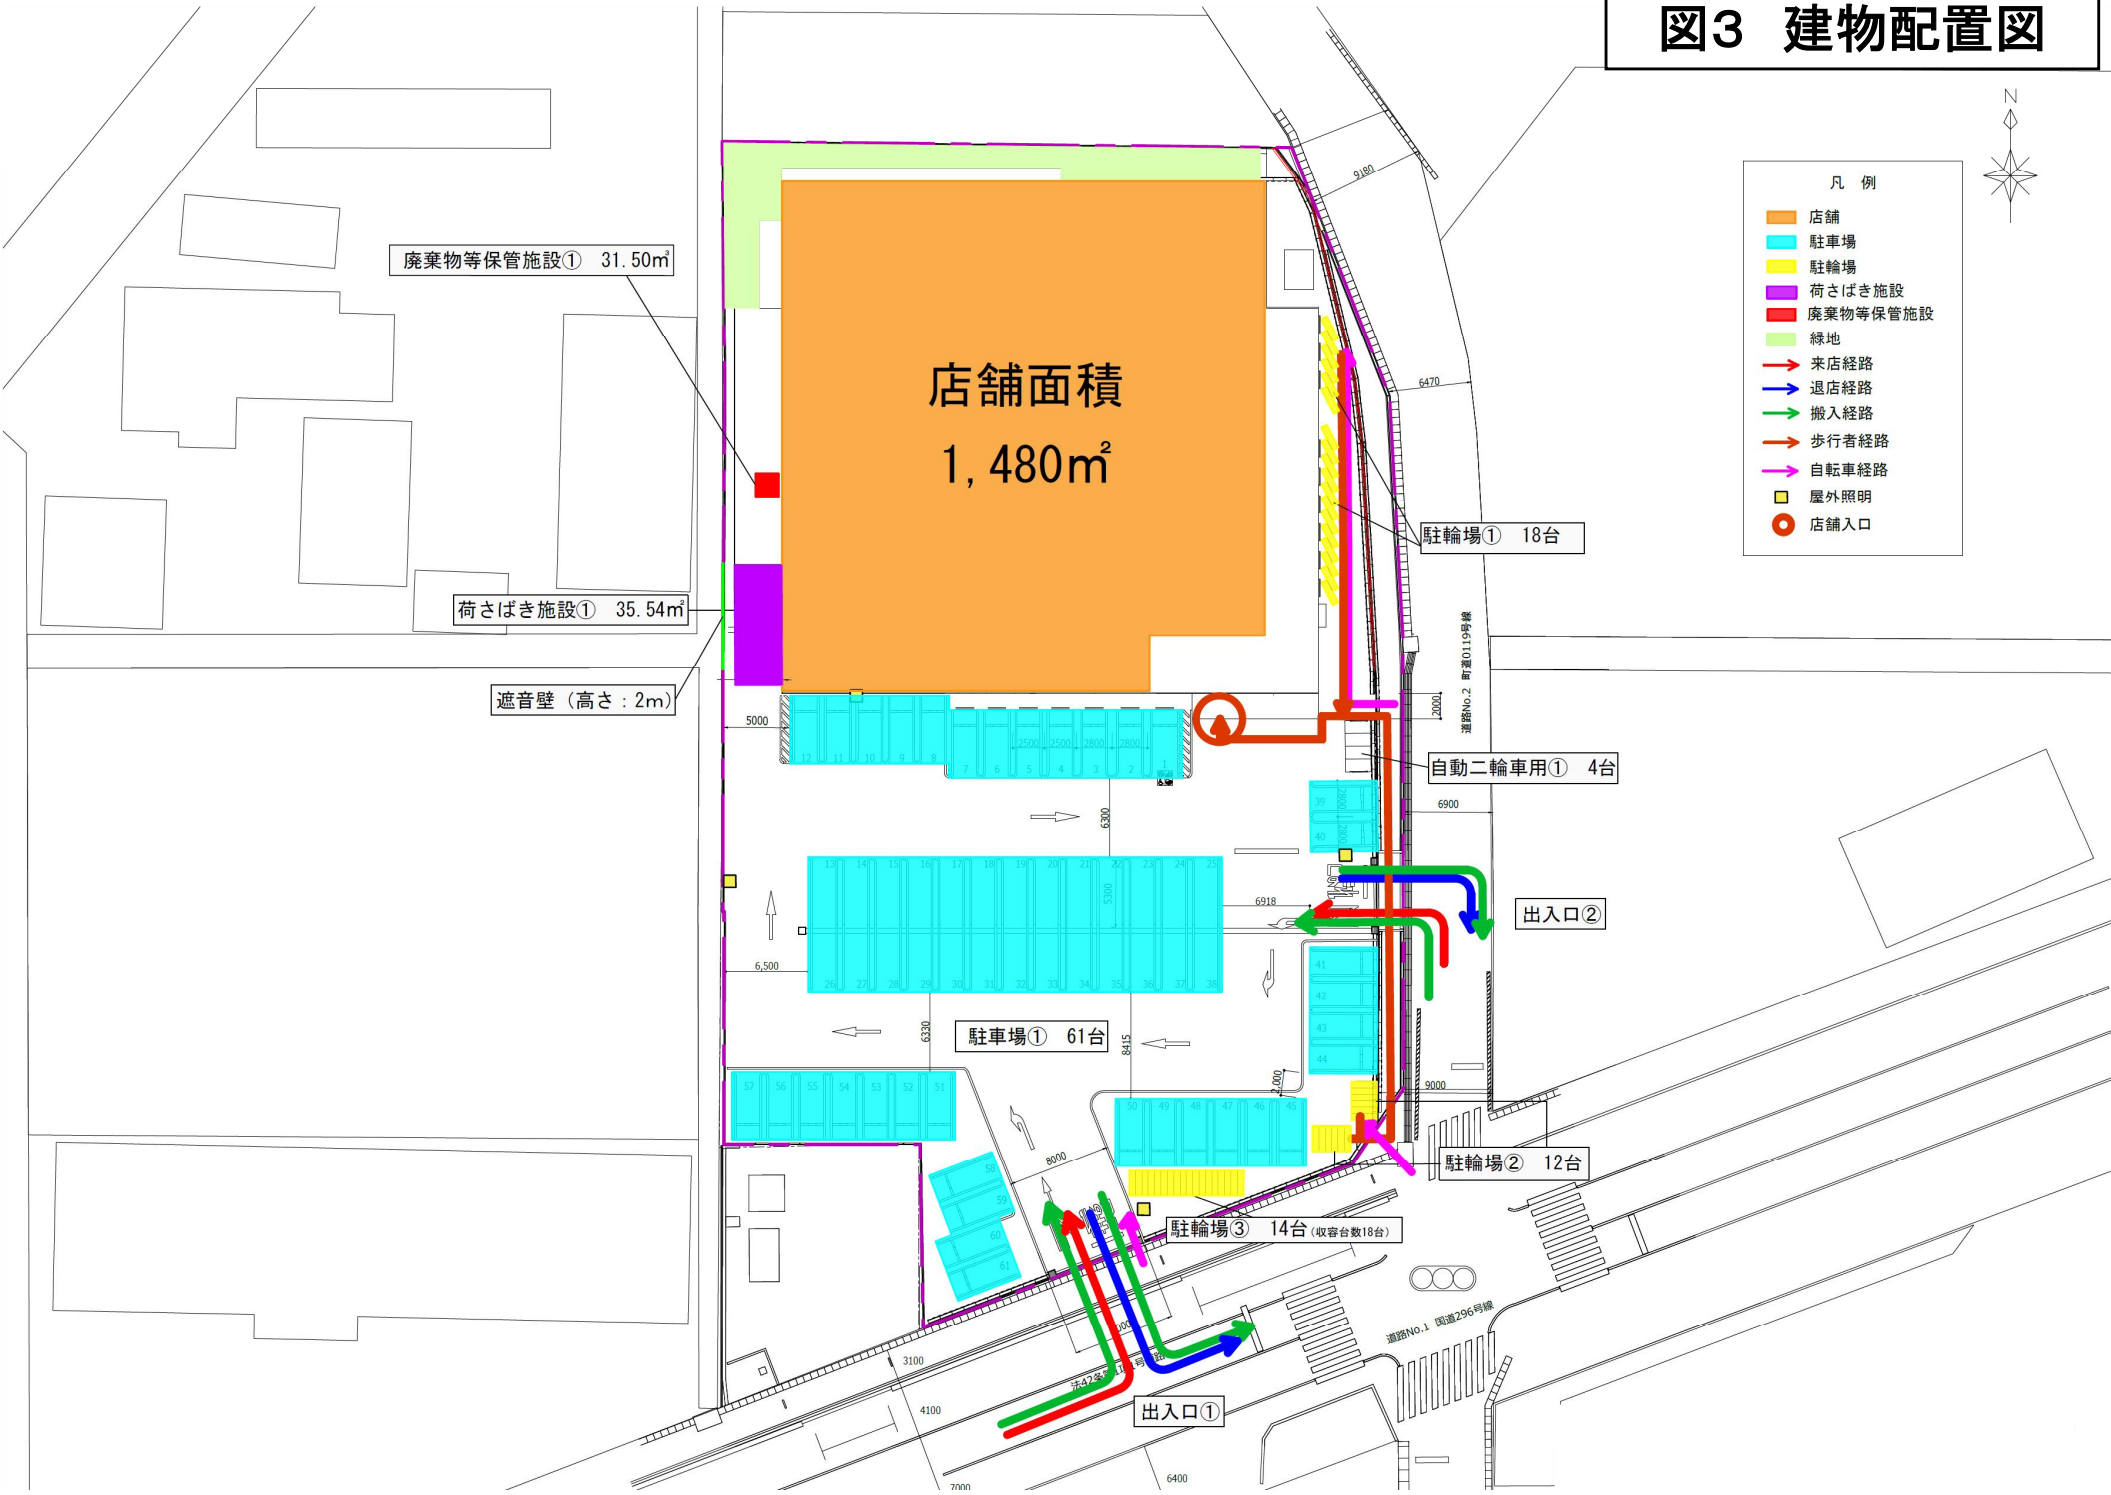

廃棄物等保管施設① 31.50m²

店舗面積
1,480m²

荷さばき施設① 35.54m²

遮音壁 (高さ: 2m)

駐輪場① 18台

自動二輪車用① 4台

駐車場① 61台

出入口②

駐輪場② 12台

駐輪場③ 14台 (収容台数18台)

出入口①

図4 来退店経路図

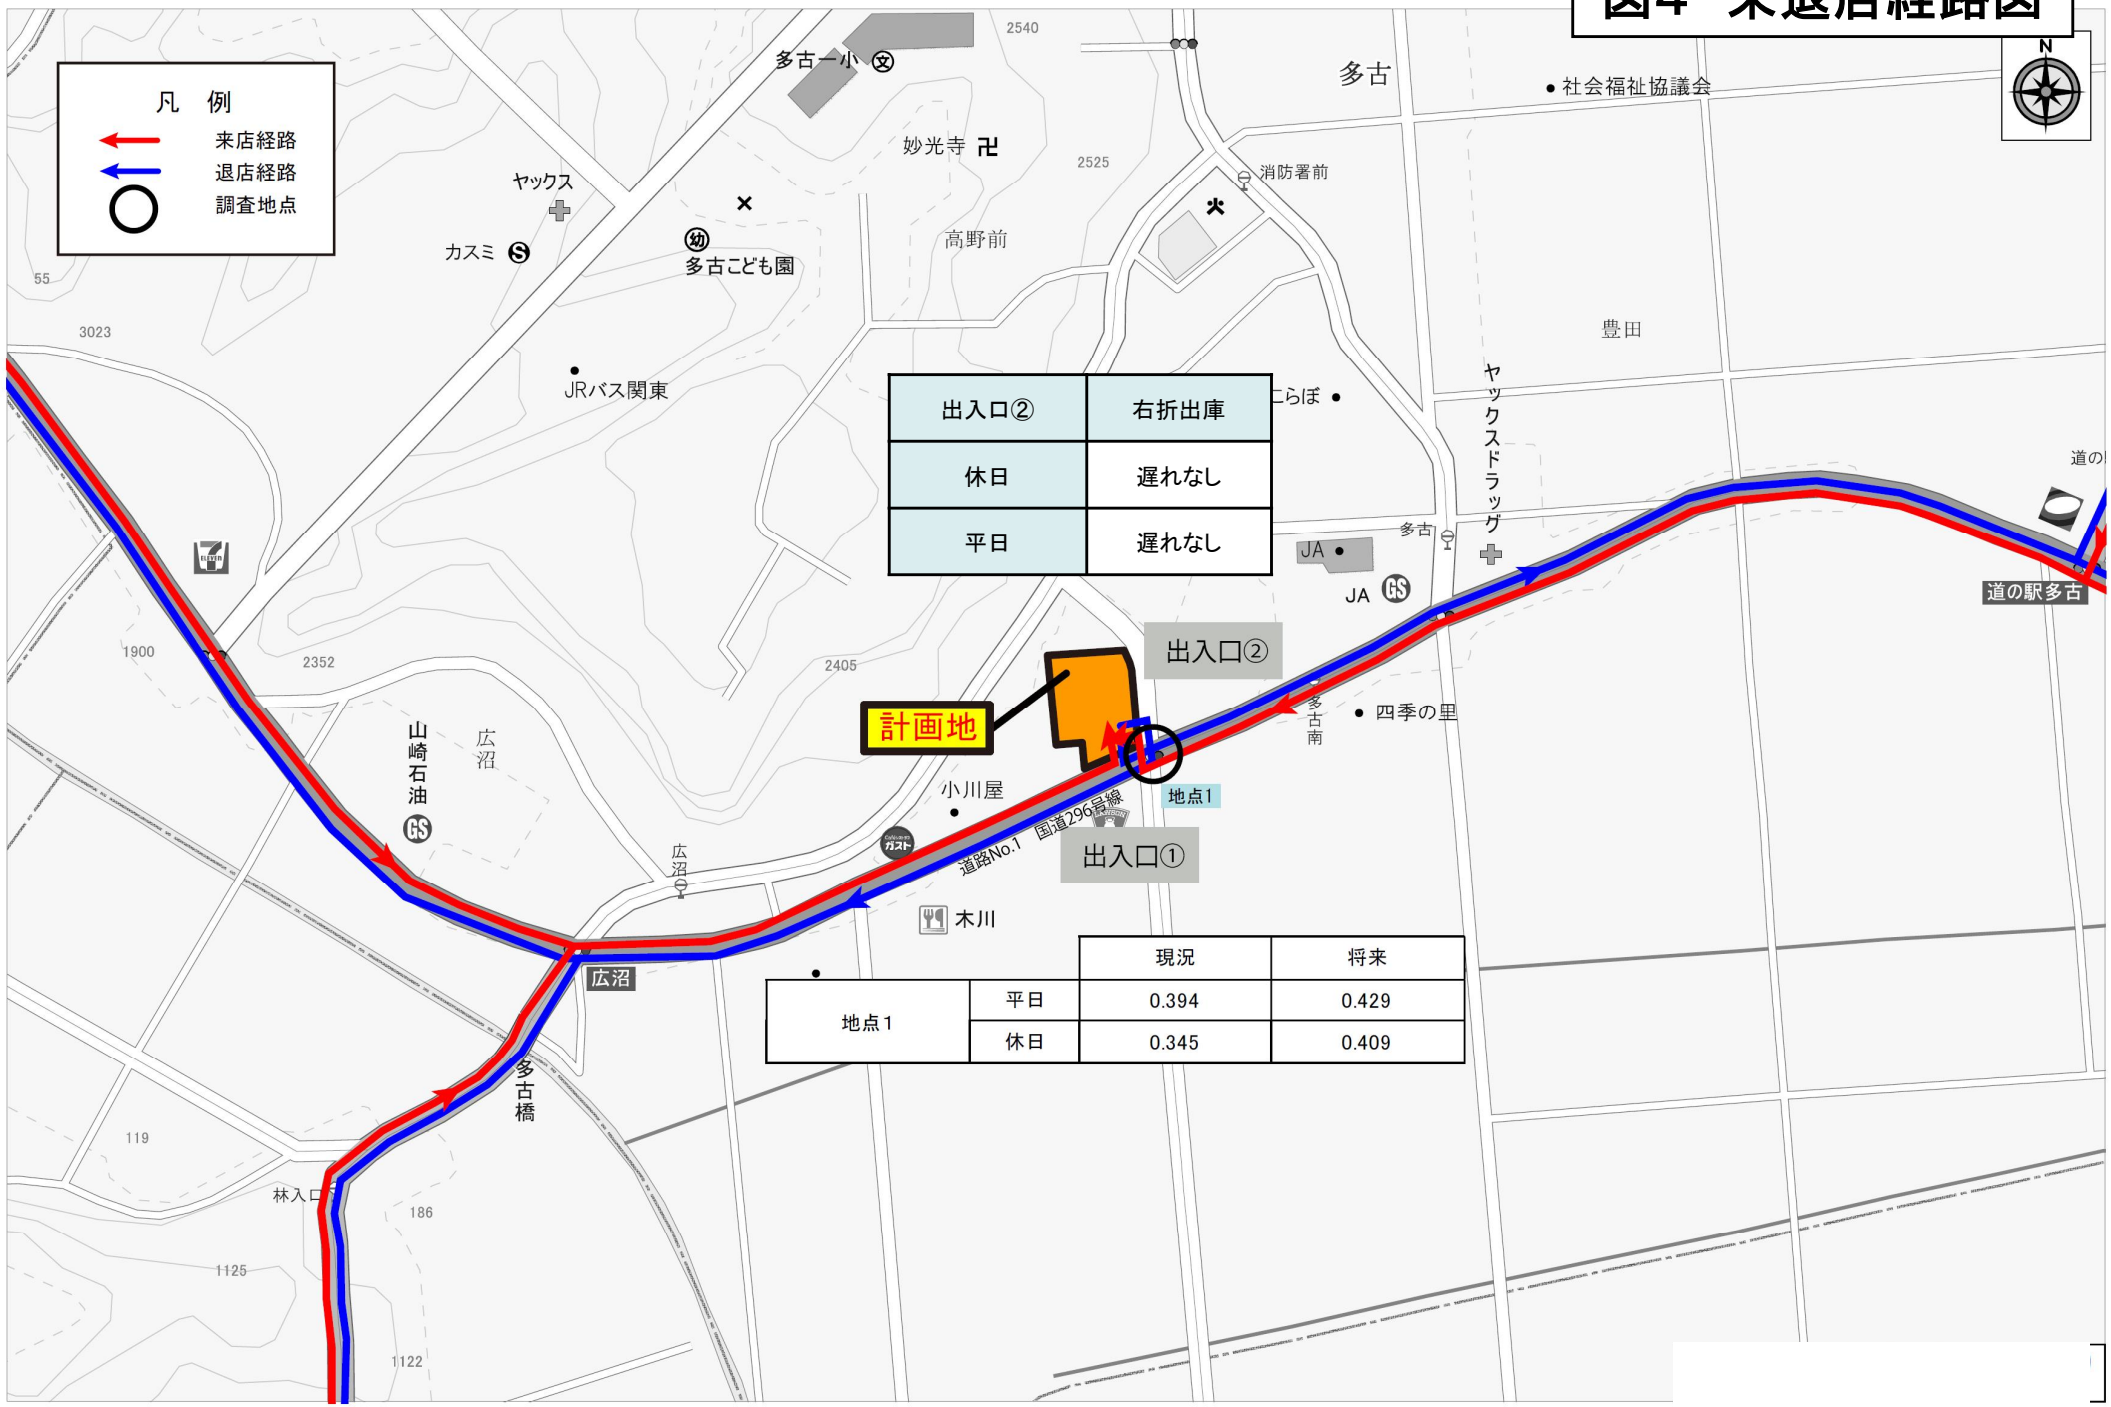


図5 騒音発生源及び予測地点位置図

