


(仮称)クリエイトS・D柏十余二店

図1 広域見取図

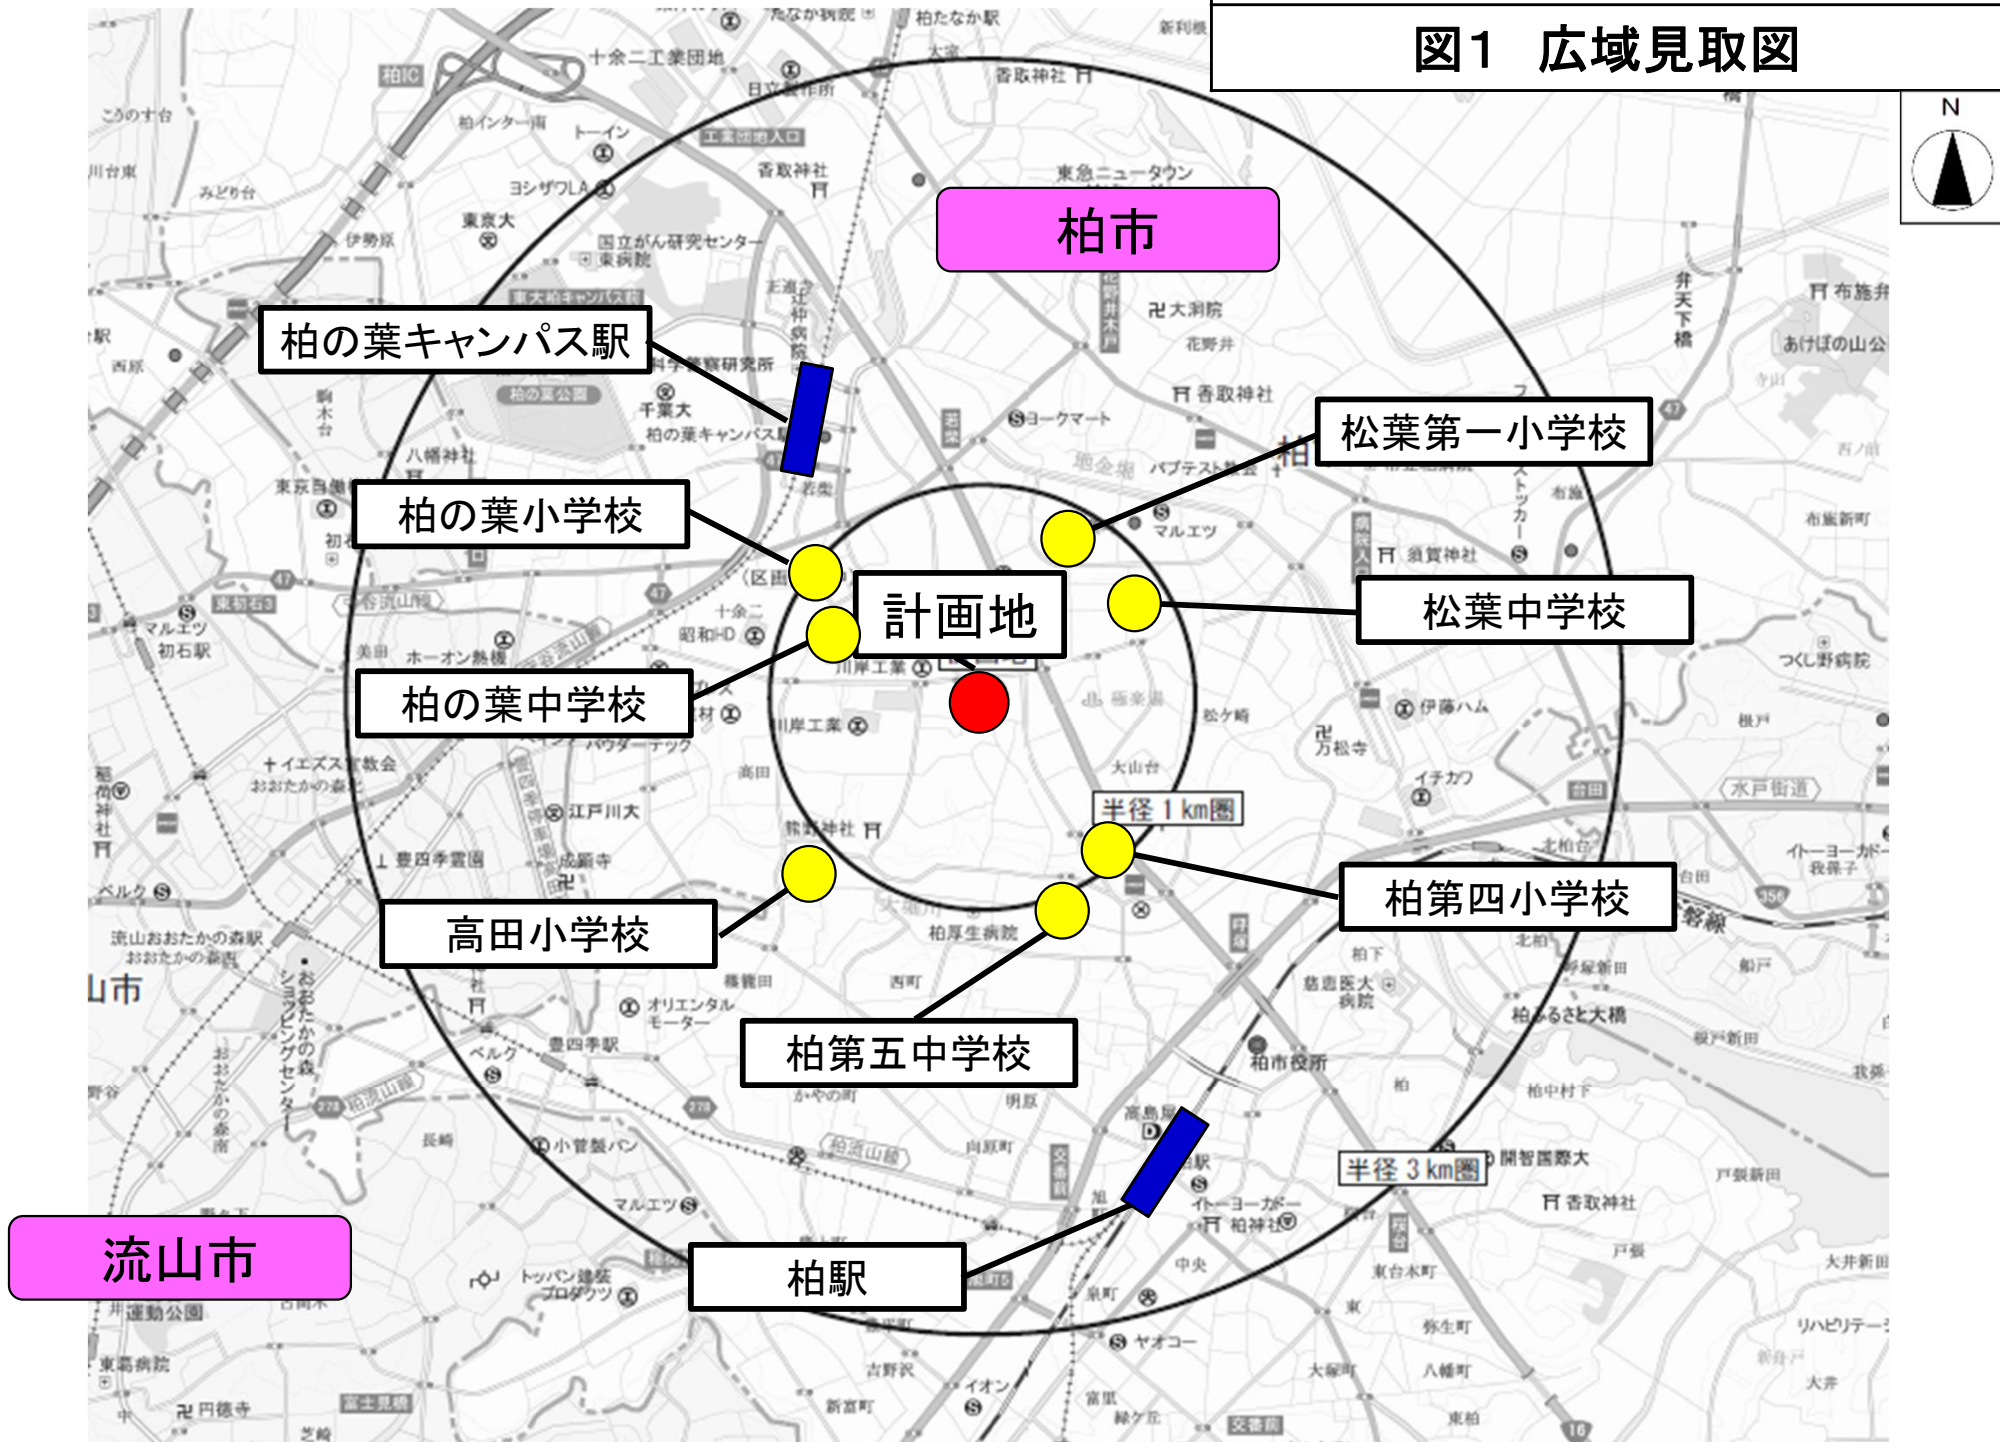

柏市

柏の葉キャンパス駅

柏の葉小学校

柏の葉中学校

高田小学校

柏第五中学校

計画地

松葉第一小学校

松葉中学校

柏第四小学校


柏駅

流山市

半径 1 km 圏

半径 3 km 圏

図2 周辺見取図

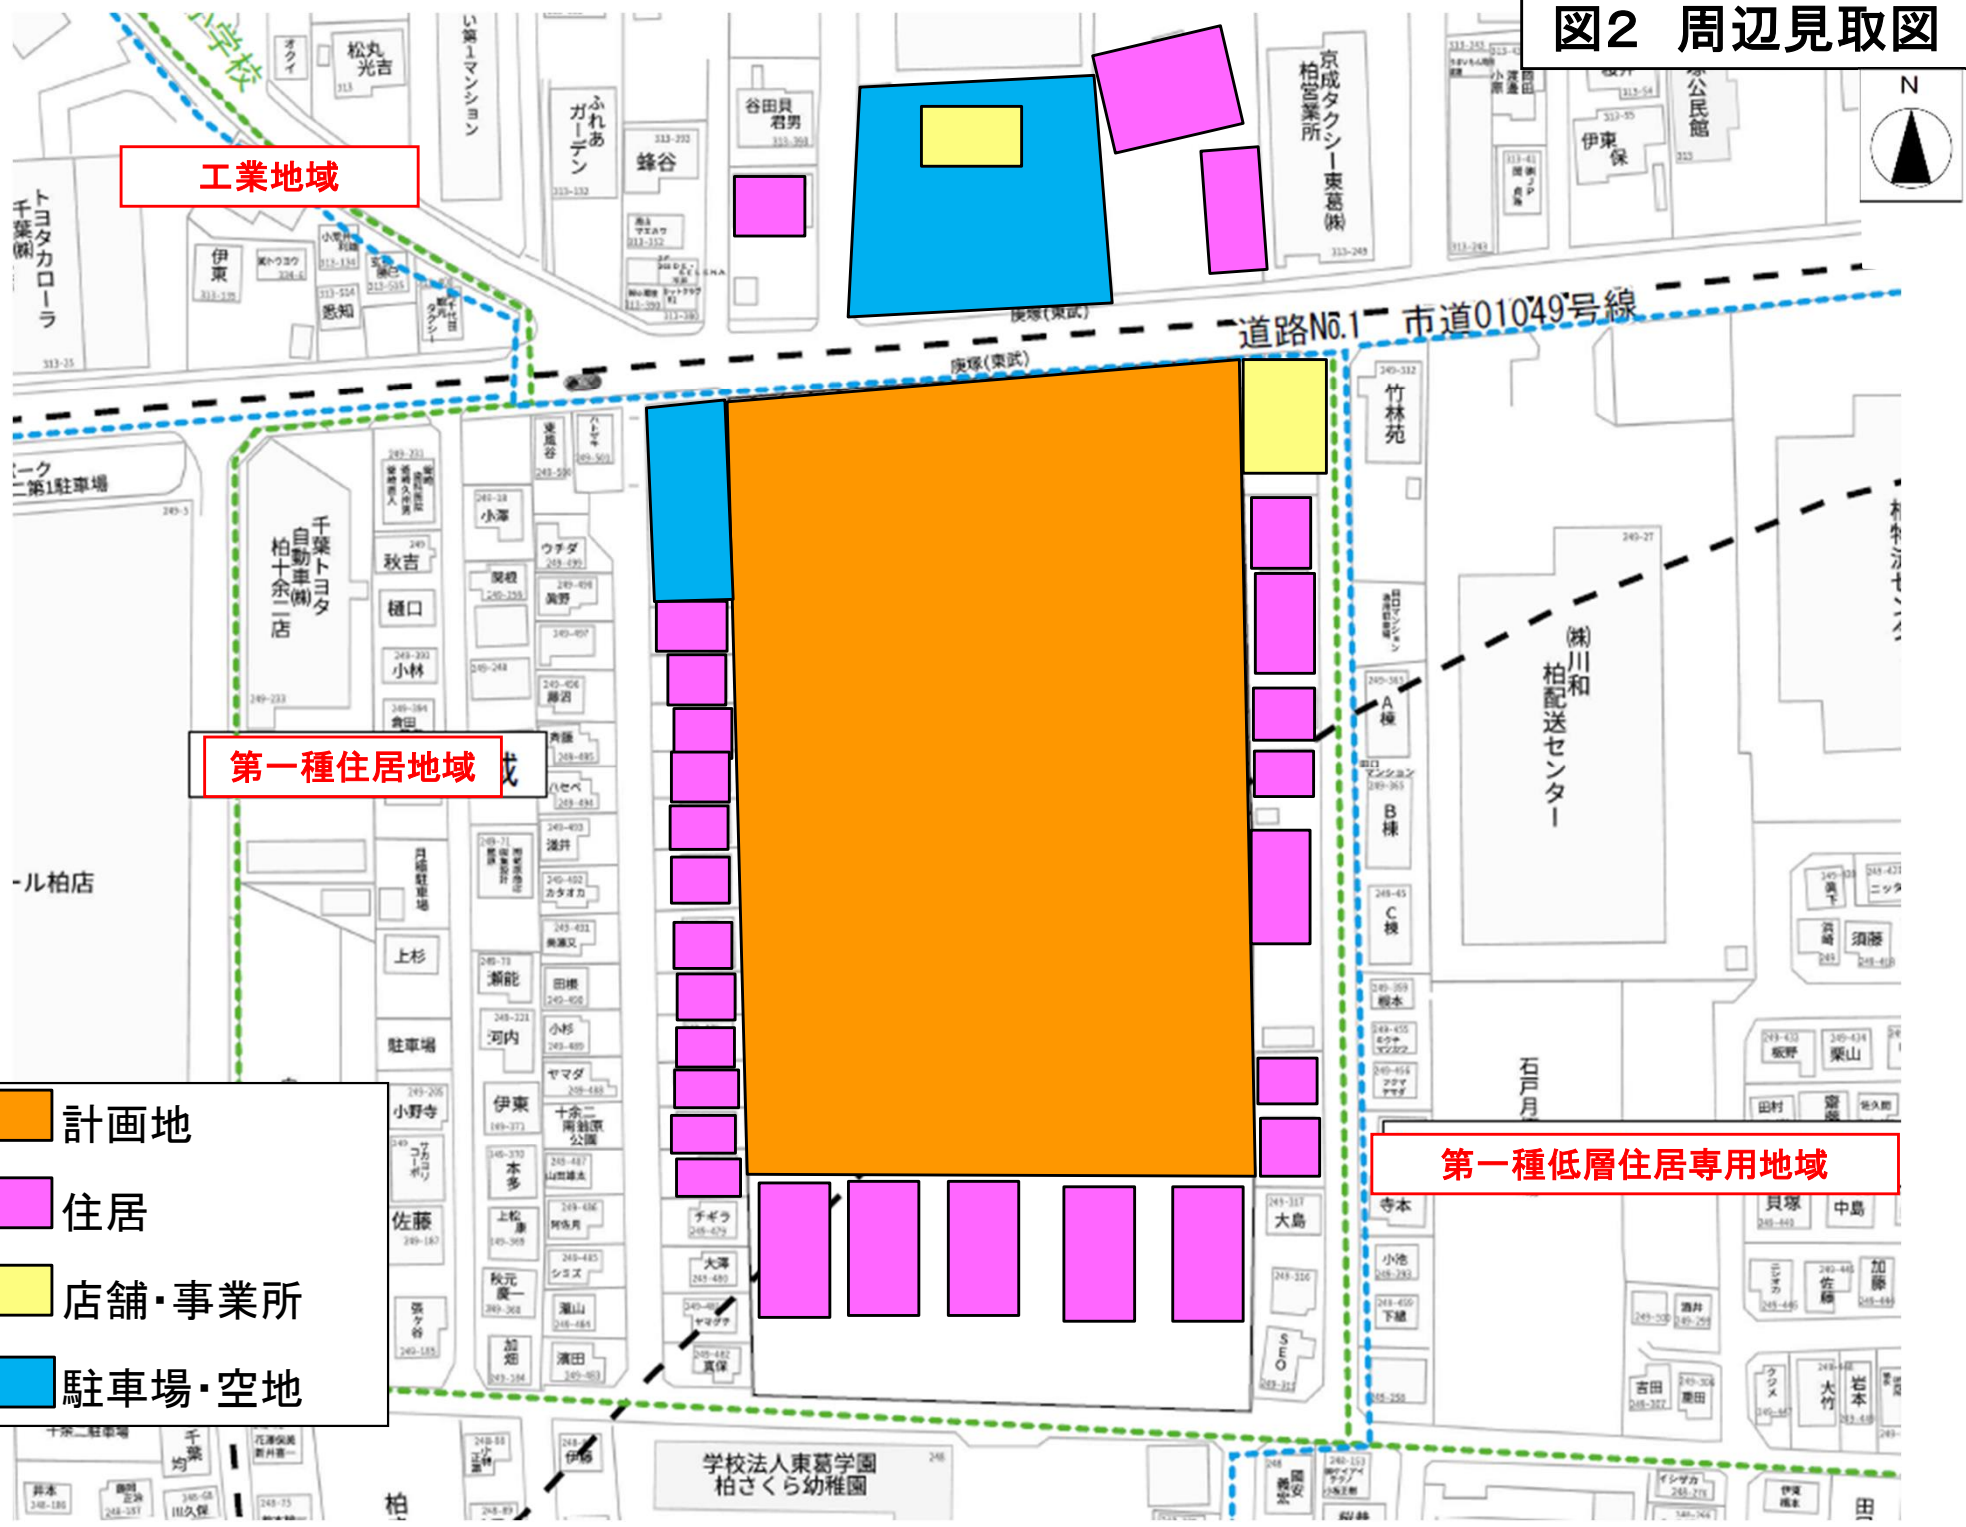

工業地域

第一種住居地域

第一種低層住居専用地域

- 計画地
- 住居
- 店舗・事業所
- 駐車場・空地



道路No.1 市道01049号線

学校法人東葛学園
柏さくら幼稚園

川和
柏配送センター

石月

千葉南
トヨタカローラ

パーク
第1駐車場

ル柏店

柏

田

図3 建物配置図

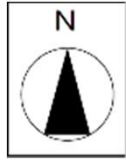
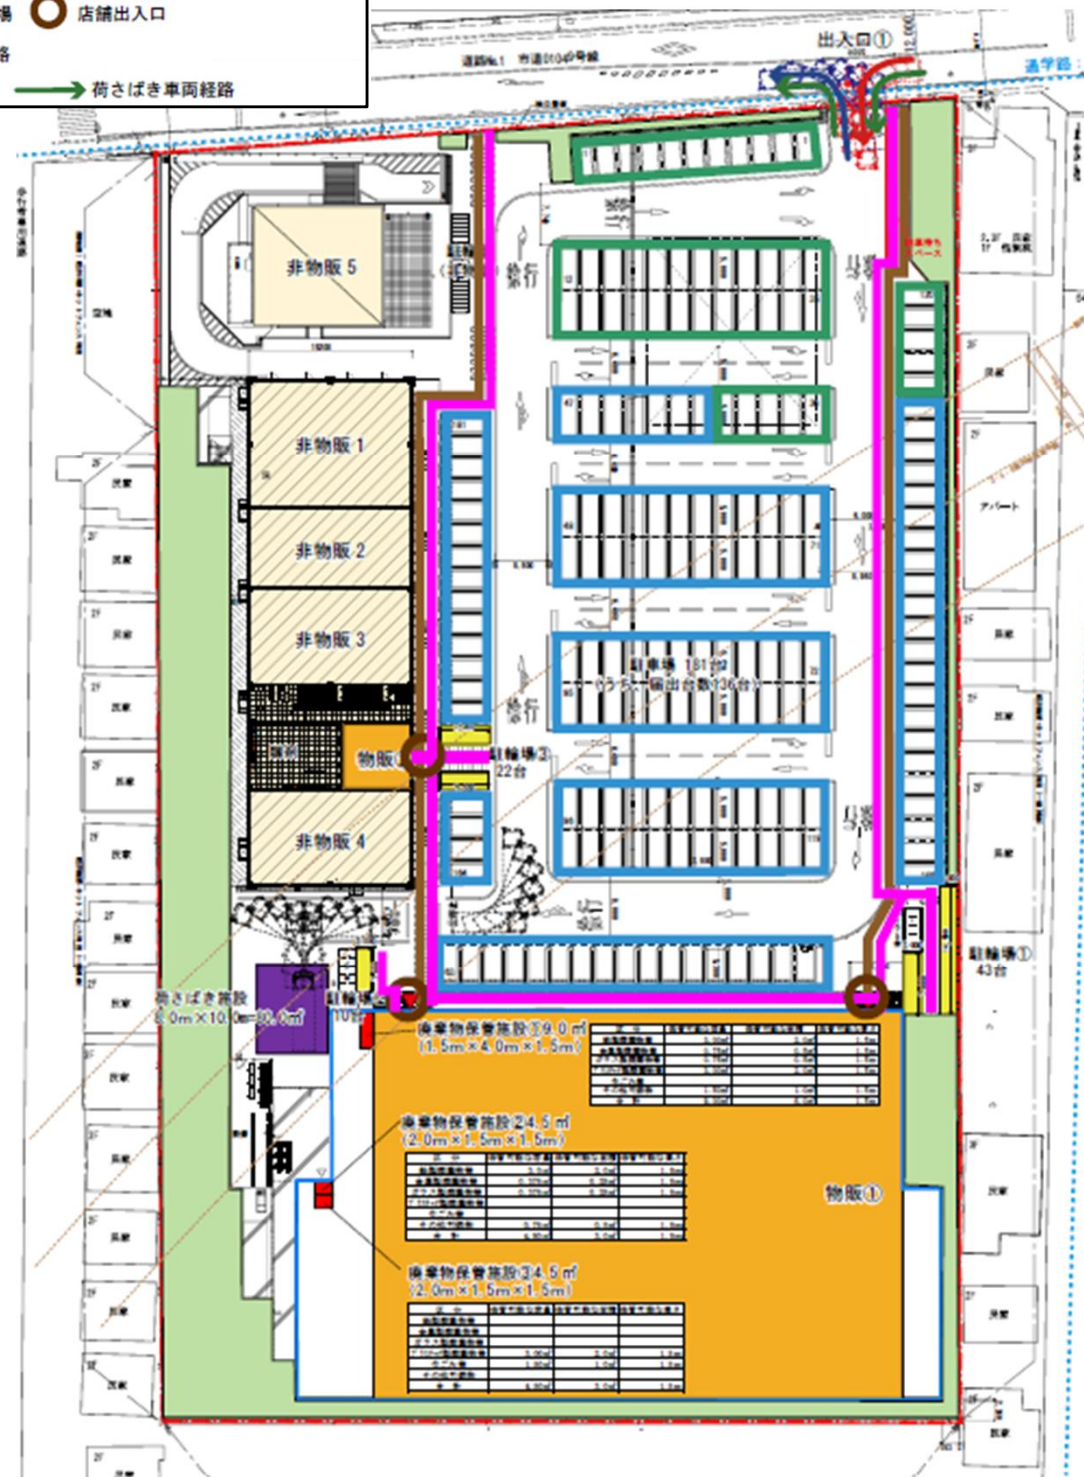


図4 来退店経路図


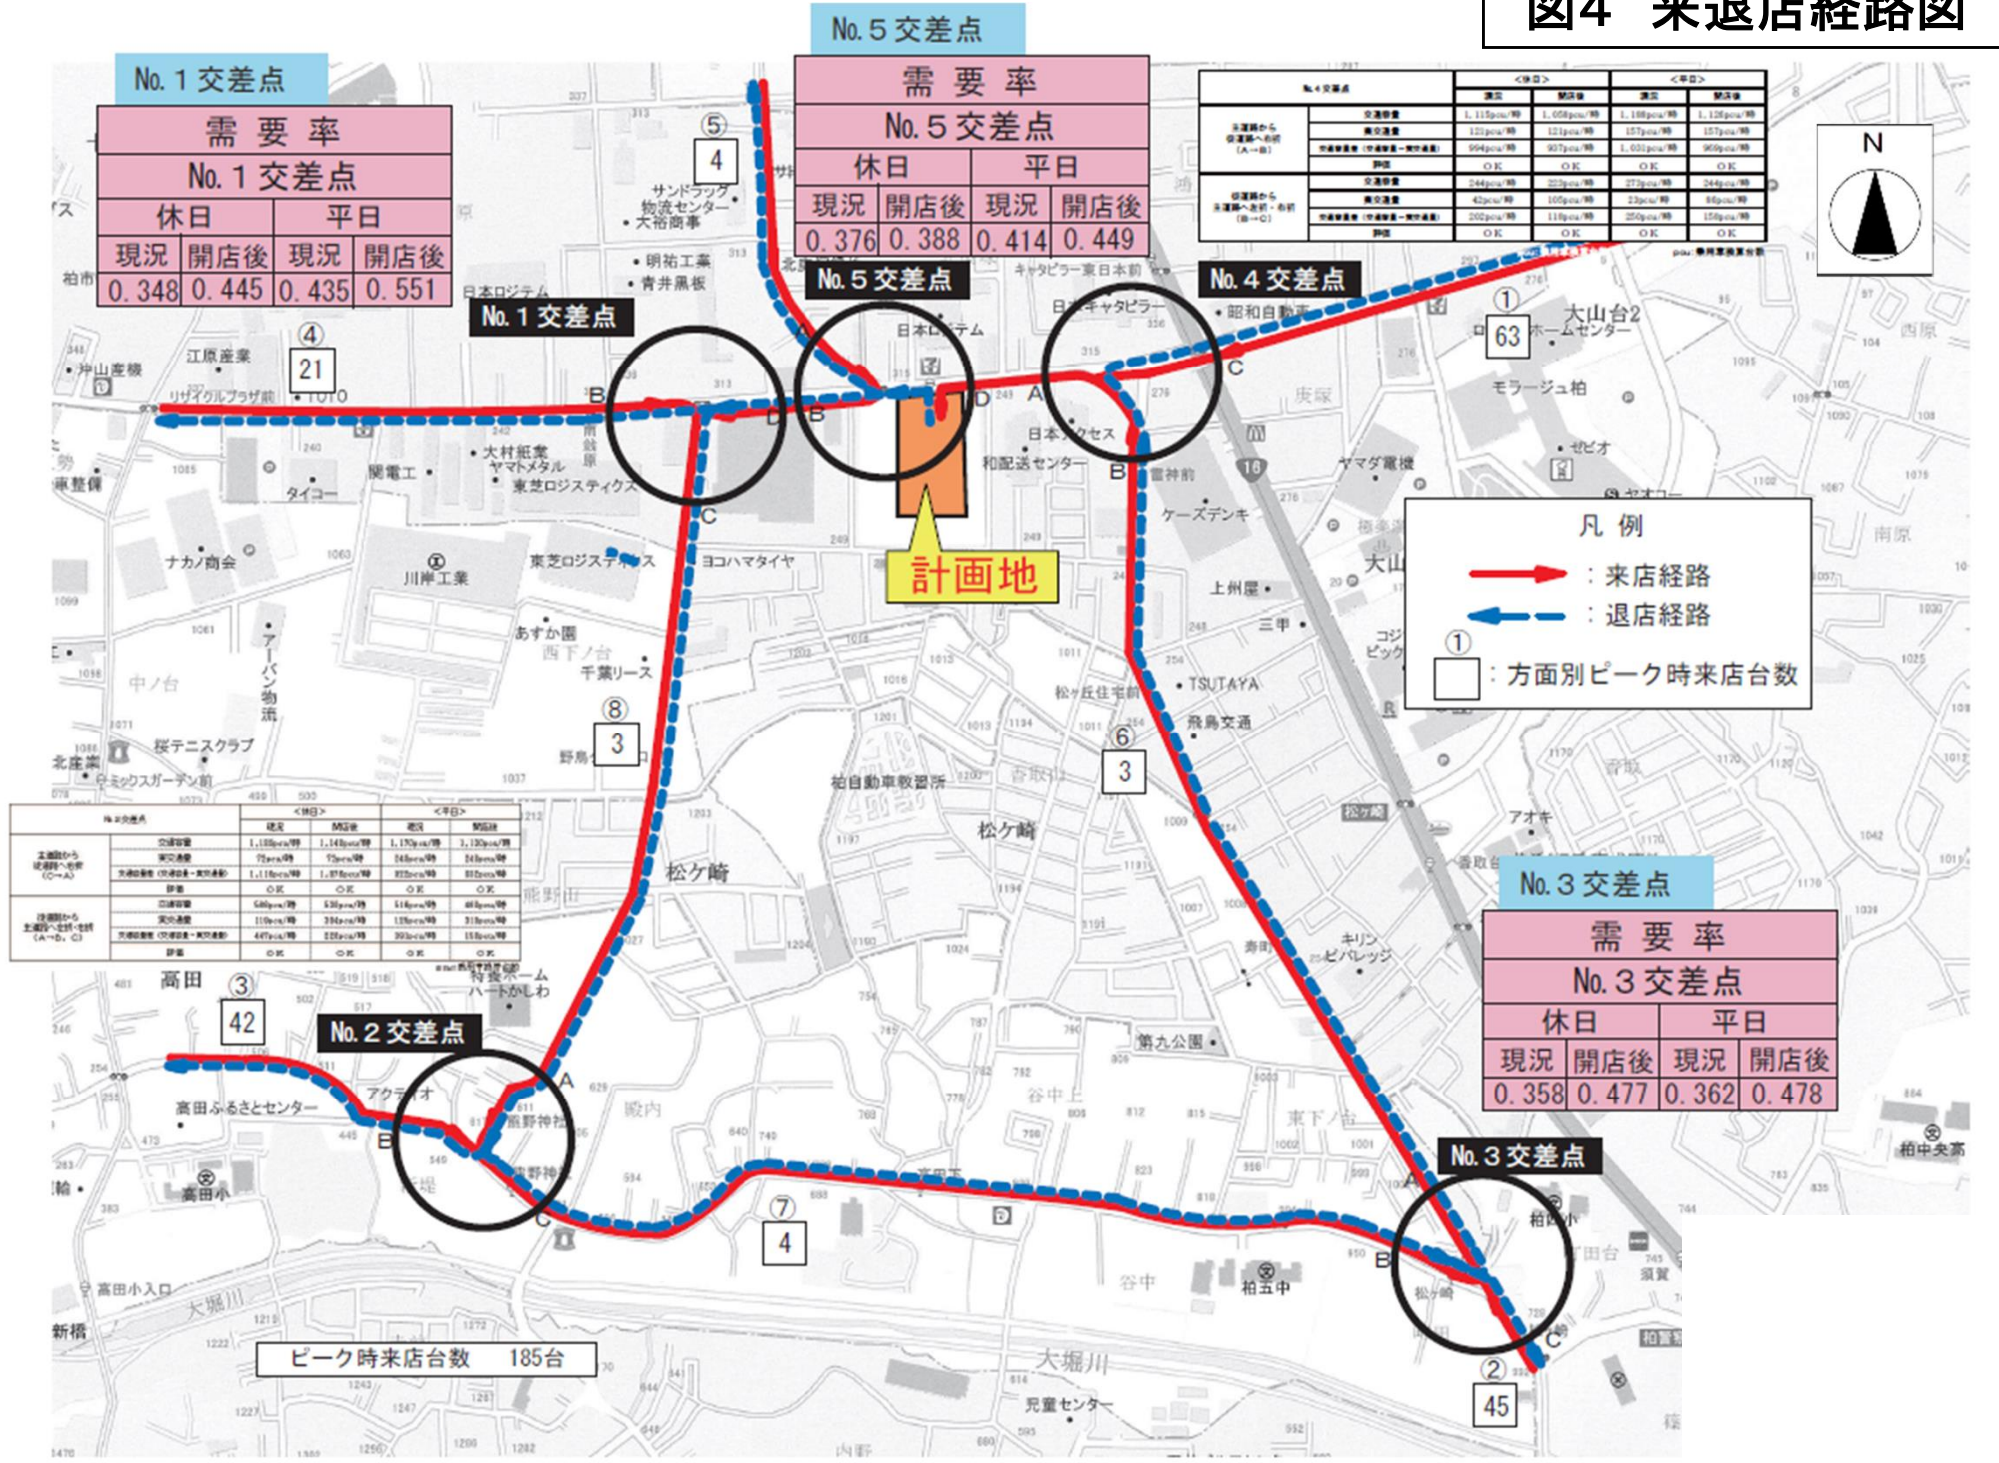


図5 騒音発生源及び予測地点位置図



- 凡例
- 等価騒音予測地点
 - 夜間個別最大値予測地点
 - 夜間合成値の予測地点
 - ⊠ S 騒音源 (空調室外機)
 - ⊠ R 騒音源 (冷凍冷蔵室外機)
 - ▲ K 騒音源 (給排気口)
 - ⊠ C 騒音源 (キュービクル)
 - A 騒音源 (車両走行音)
 - - - 敷地境界線
 - ⋯⋯ 用途地域境界線

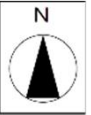