

クリエイトS・D市原桜台店

図1 広域見取図


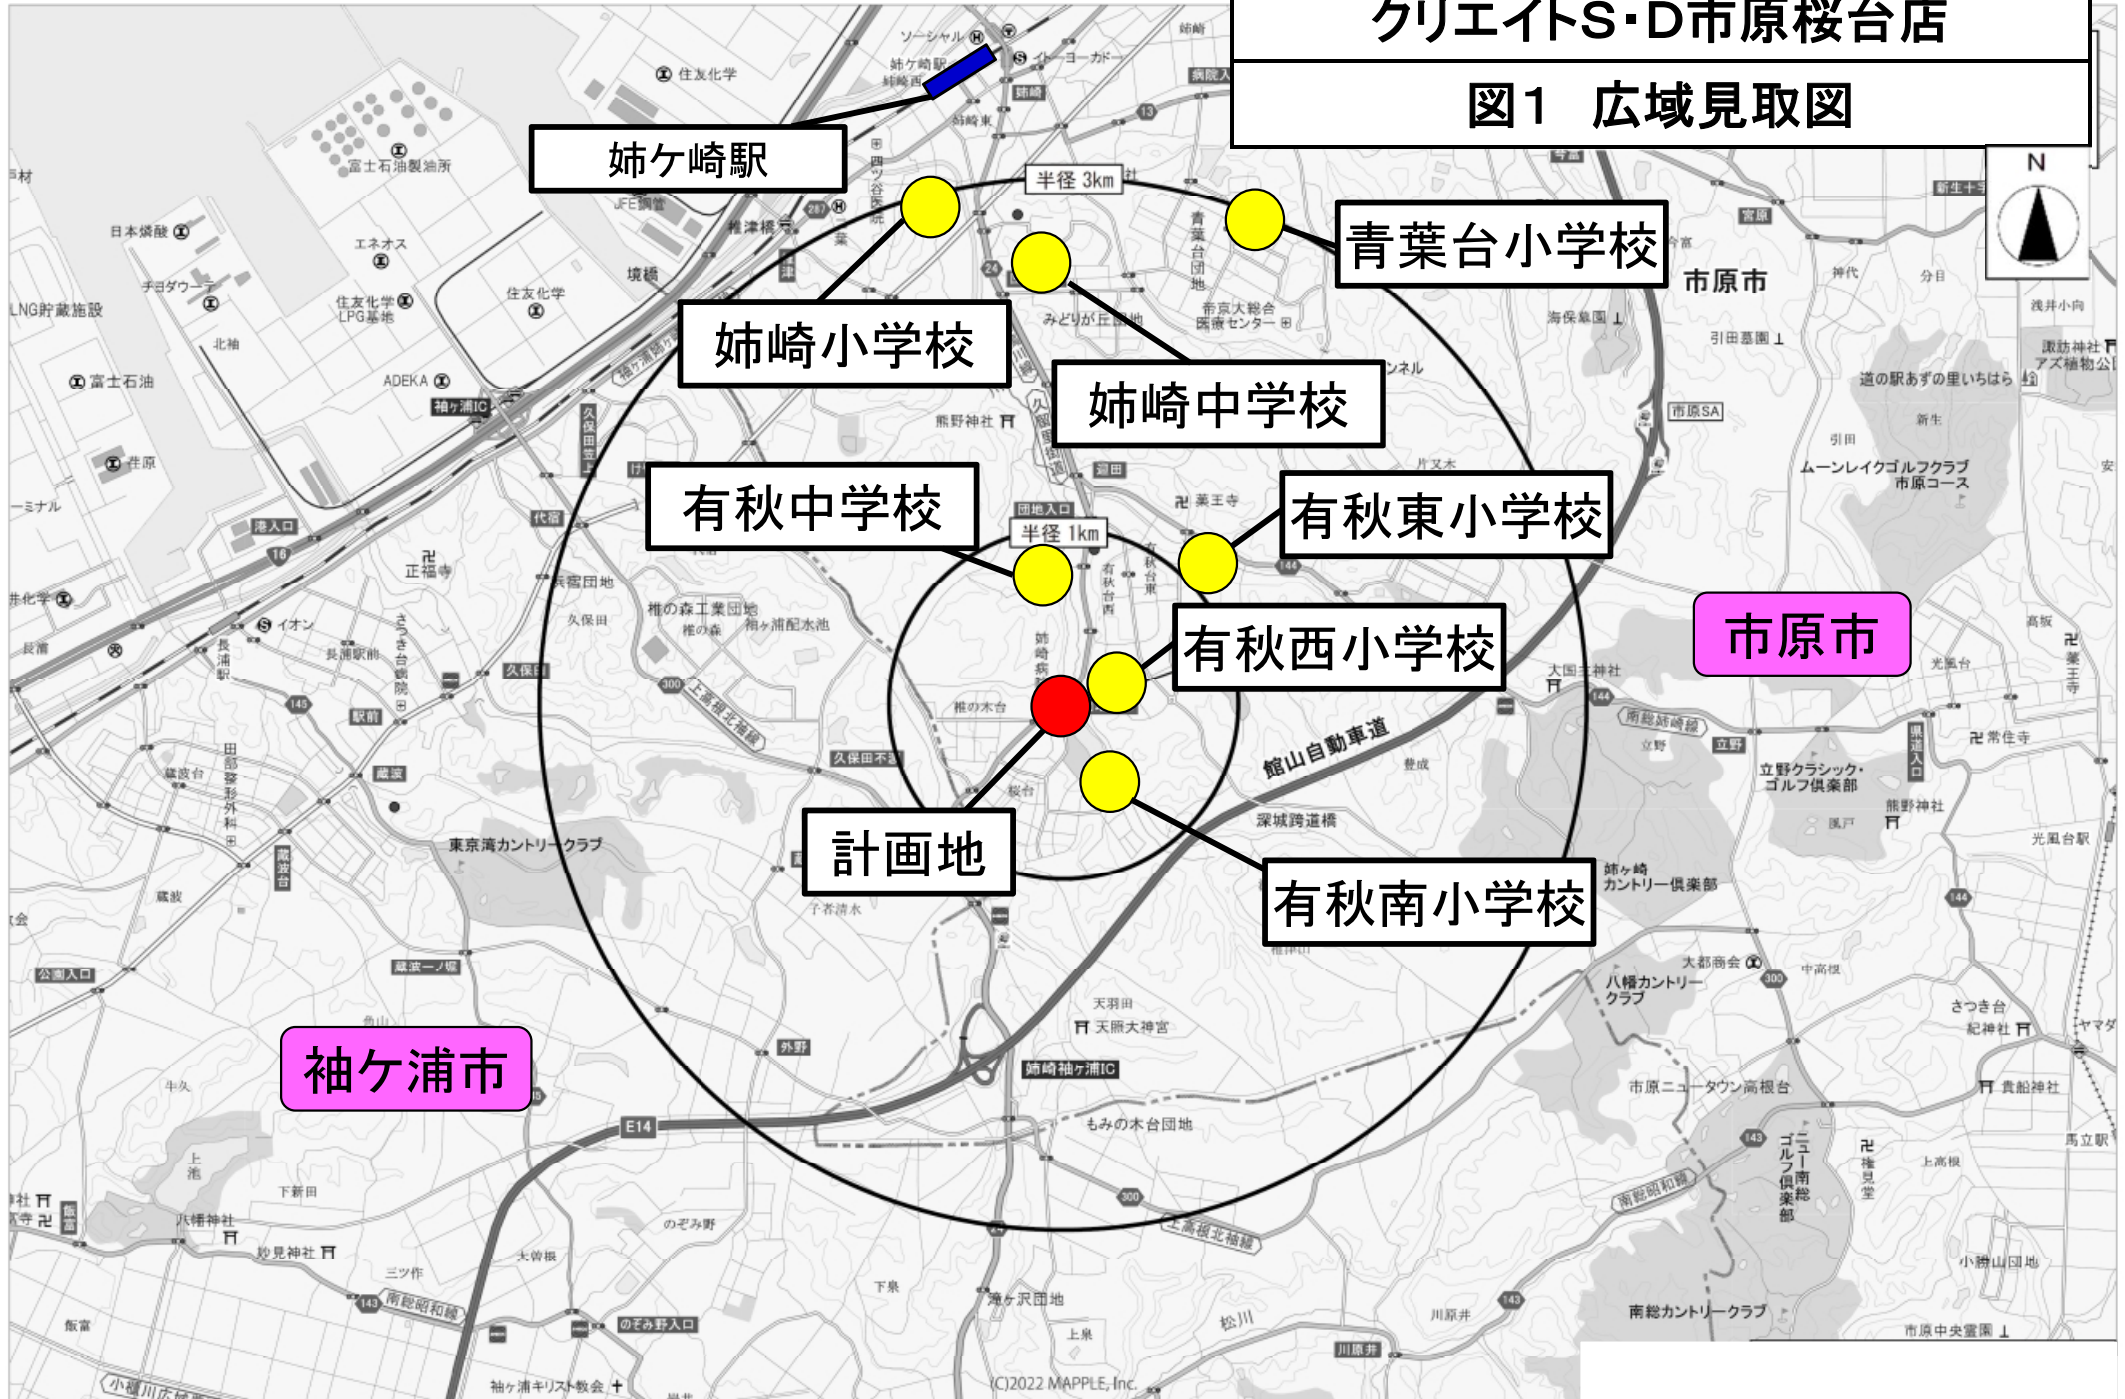


図2 周辺見取図



無指定地域

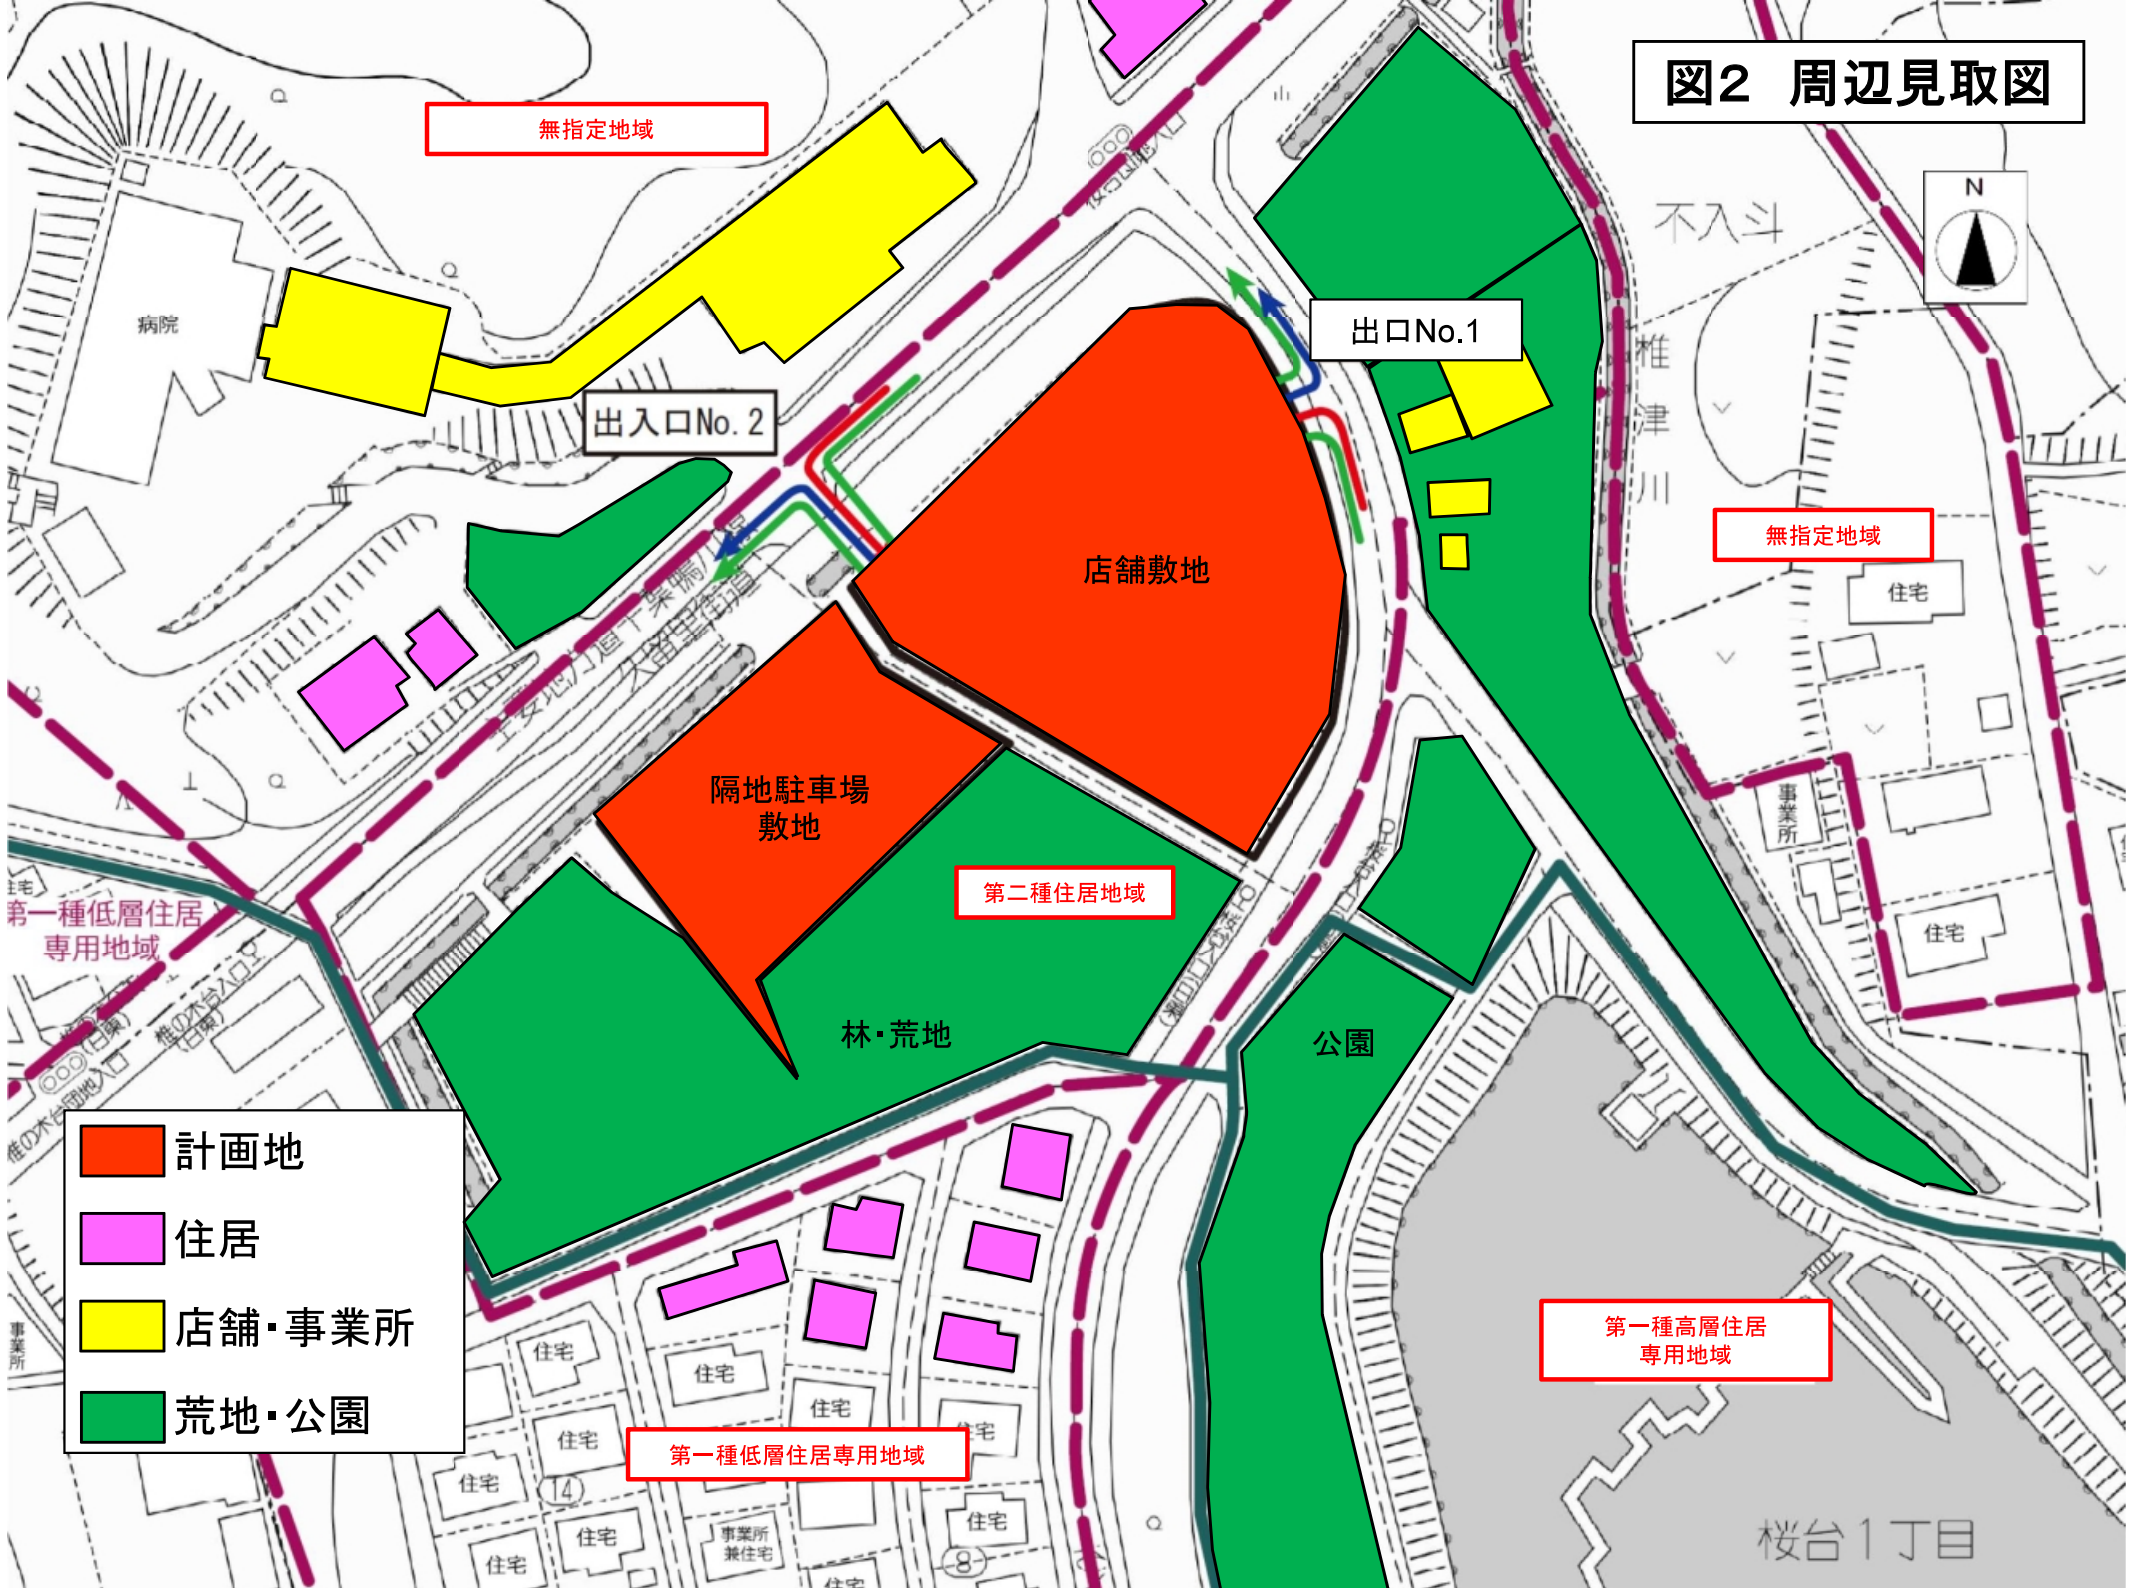

不入斗

椎津川

出口No.1

出入口No. 2

無指定地域

住宅

店舗敷地

事業所

住宅

第一種低層住居
専用地域

隔地駐車場
敷地

第二種住居地域

林・荒地

公園

- 計画地
- 住居
- 店舗・事業所
- 荒地・公園

第一種高層住居
専用地域

第一種低層住居
専用地域

住宅

住宅

住宅

住宅

住宅

住宅


事業所
兼住宅

住宅

桜台1丁目

図3 建物配置図

- 凡例
- 店舗
 - 駐車場
 - 駐輪場
 - 荷さばき施設
 - 廃棄物等保管施設
 - 来店経路
 - 退店経路
 - 搬入経路
 - 歩行者経路
 - 自転車経路
 - 敷地境界線
 - 通学路
 - 屋外照明
 - 店舗入口

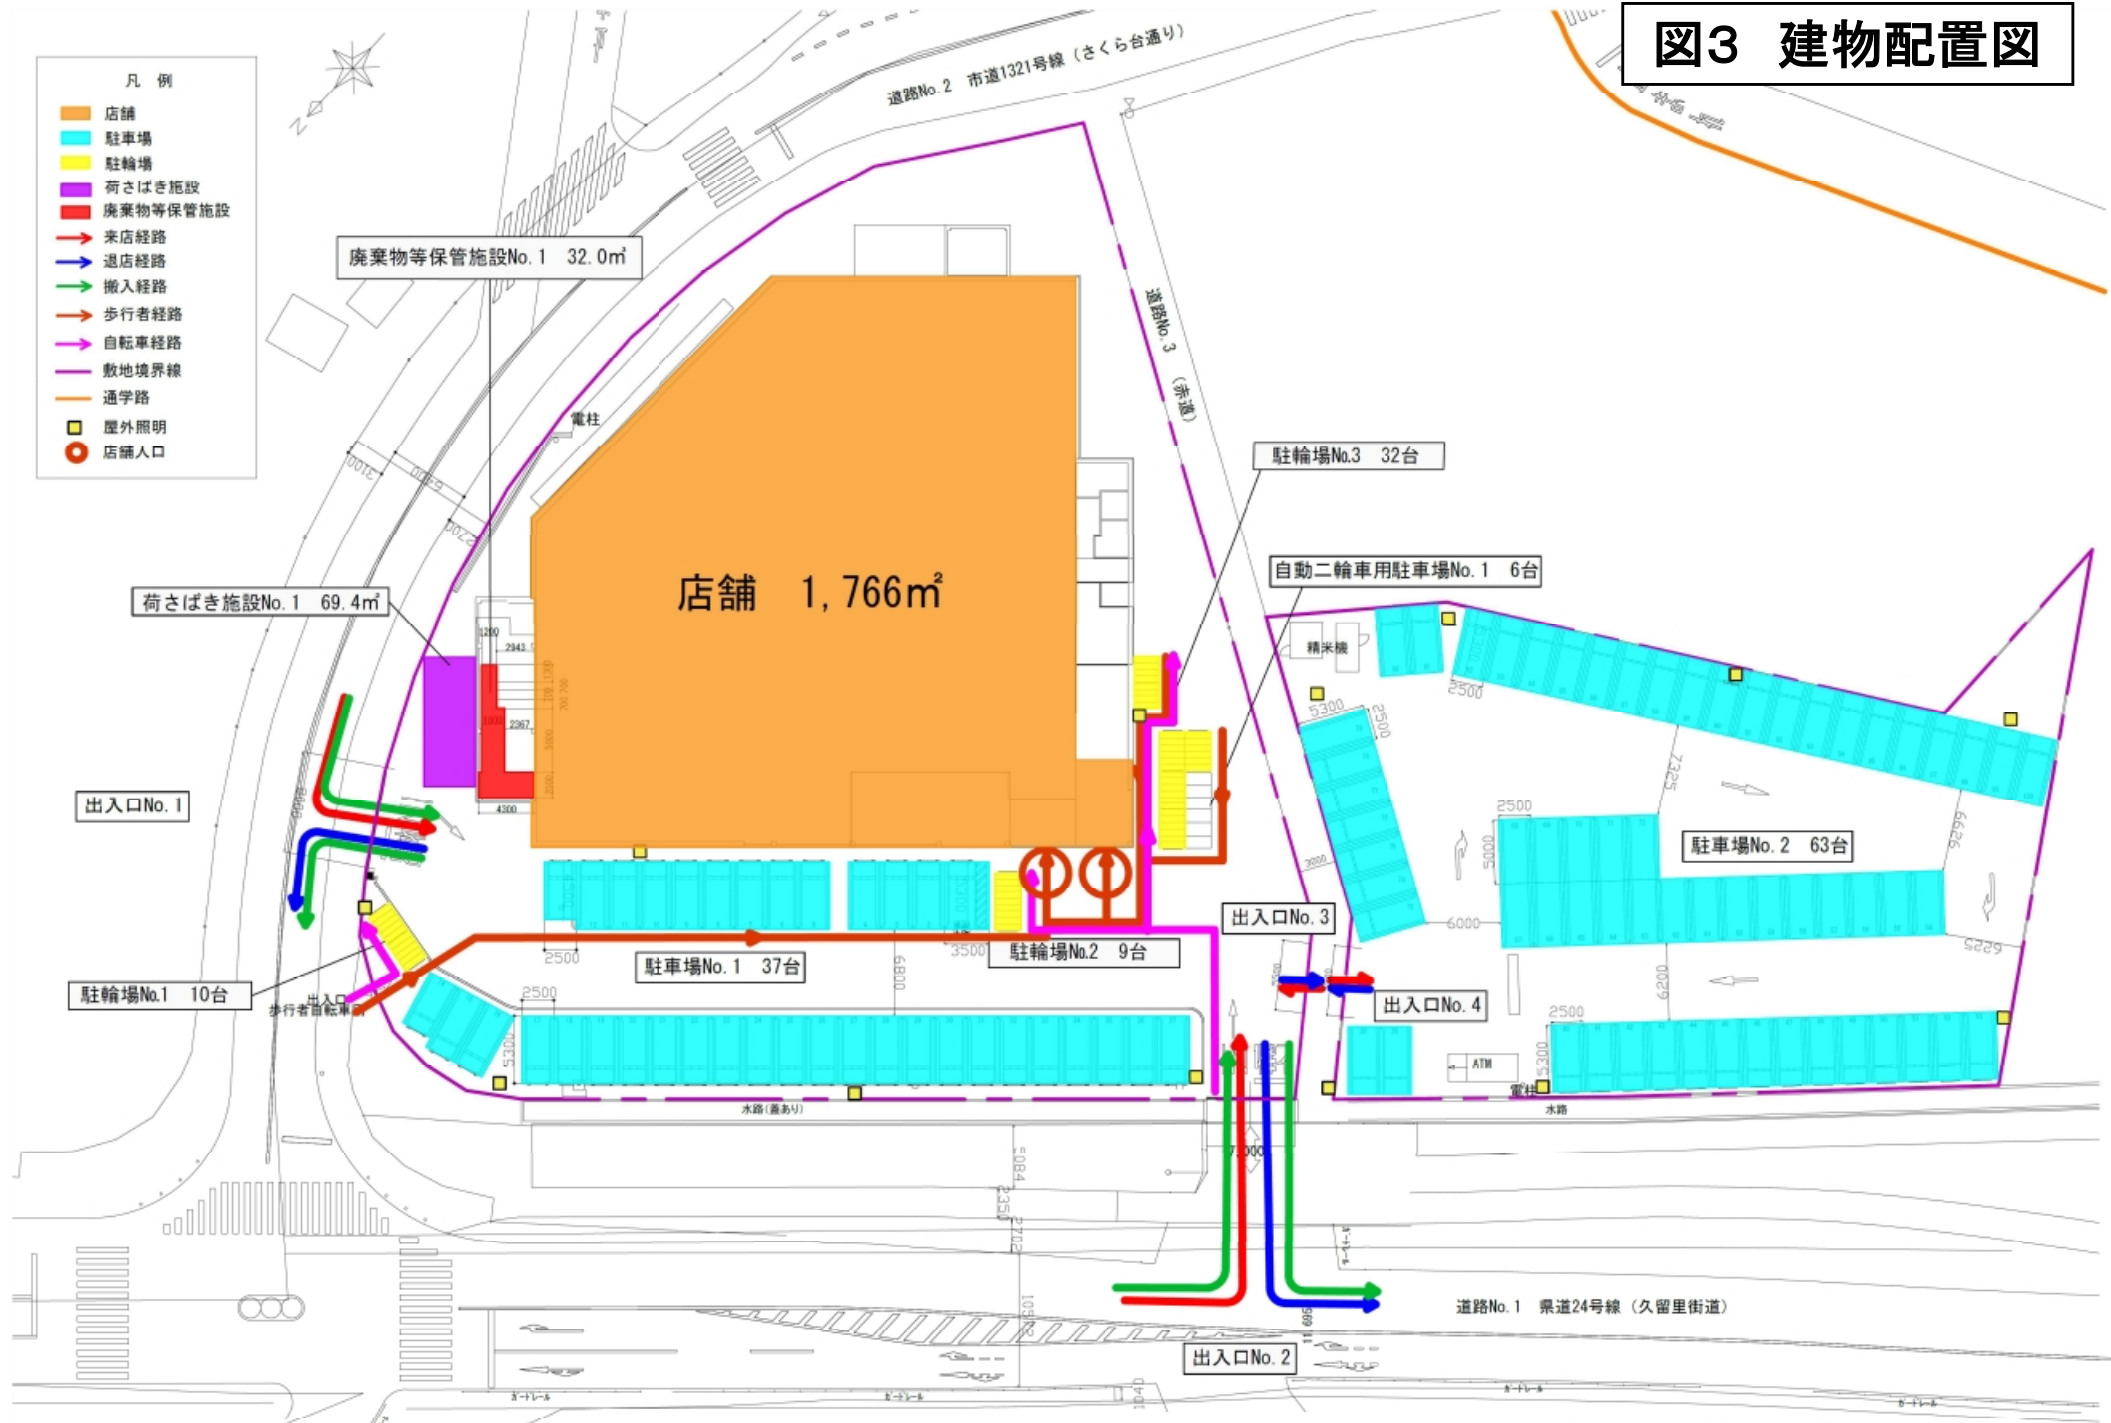

建物配置図兼1階平面図 S=1:400
(クリエイトS・D市原桜台店)

図4 来退店経路図

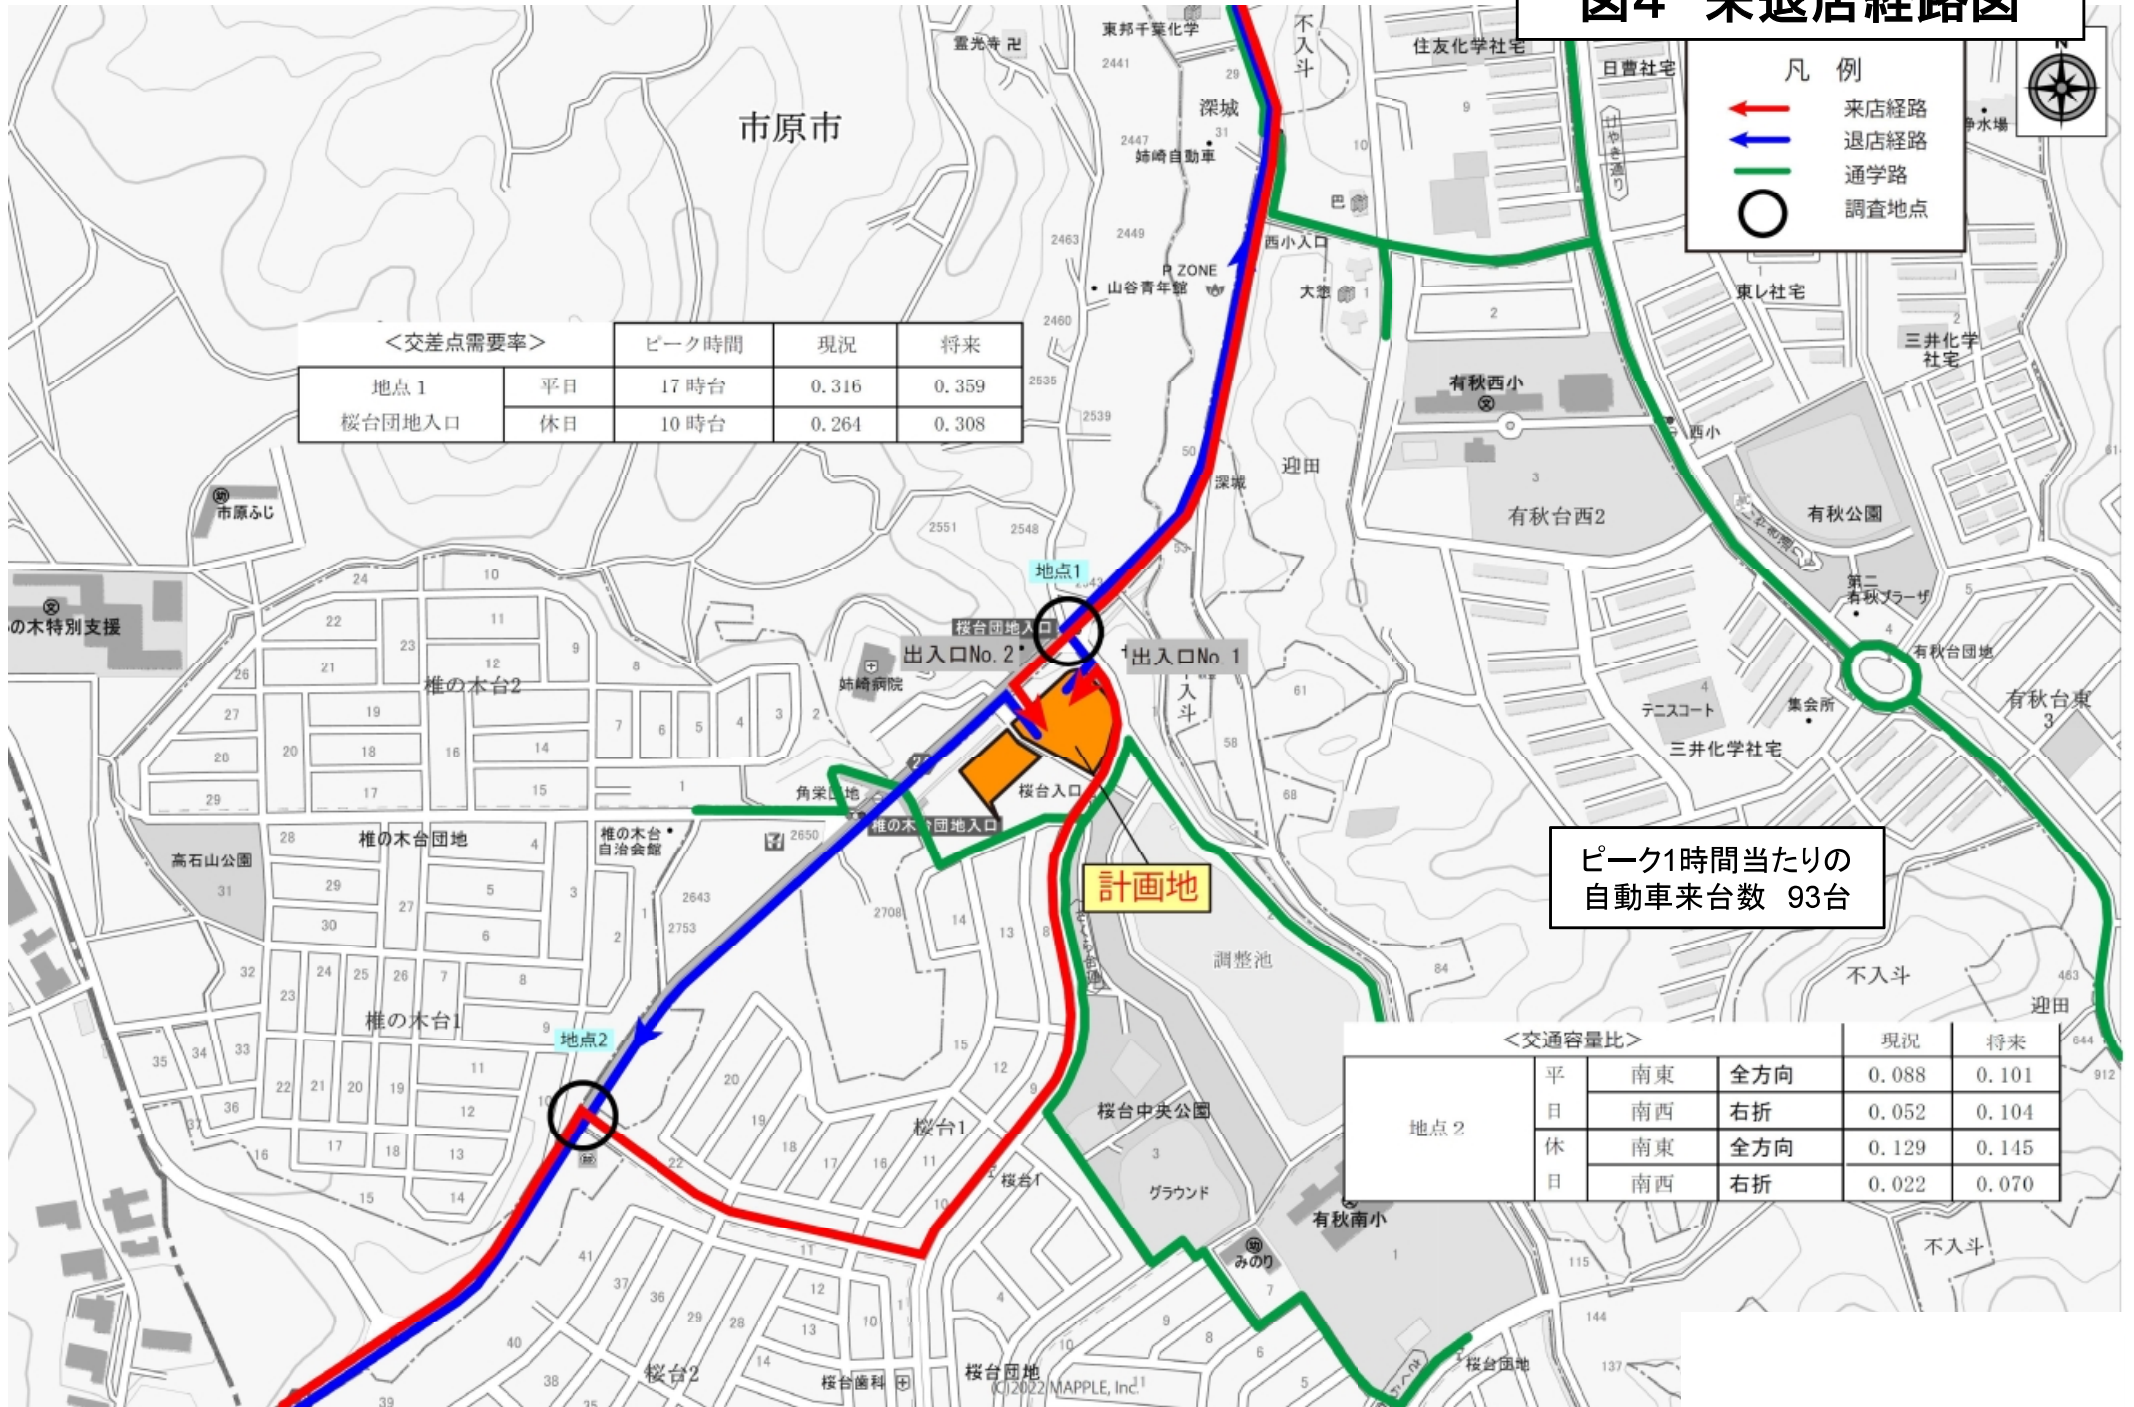


図5 騒音発生源及び予測地点位置図

