

クリエイトS・D富津大貫店

図1 広域見取図


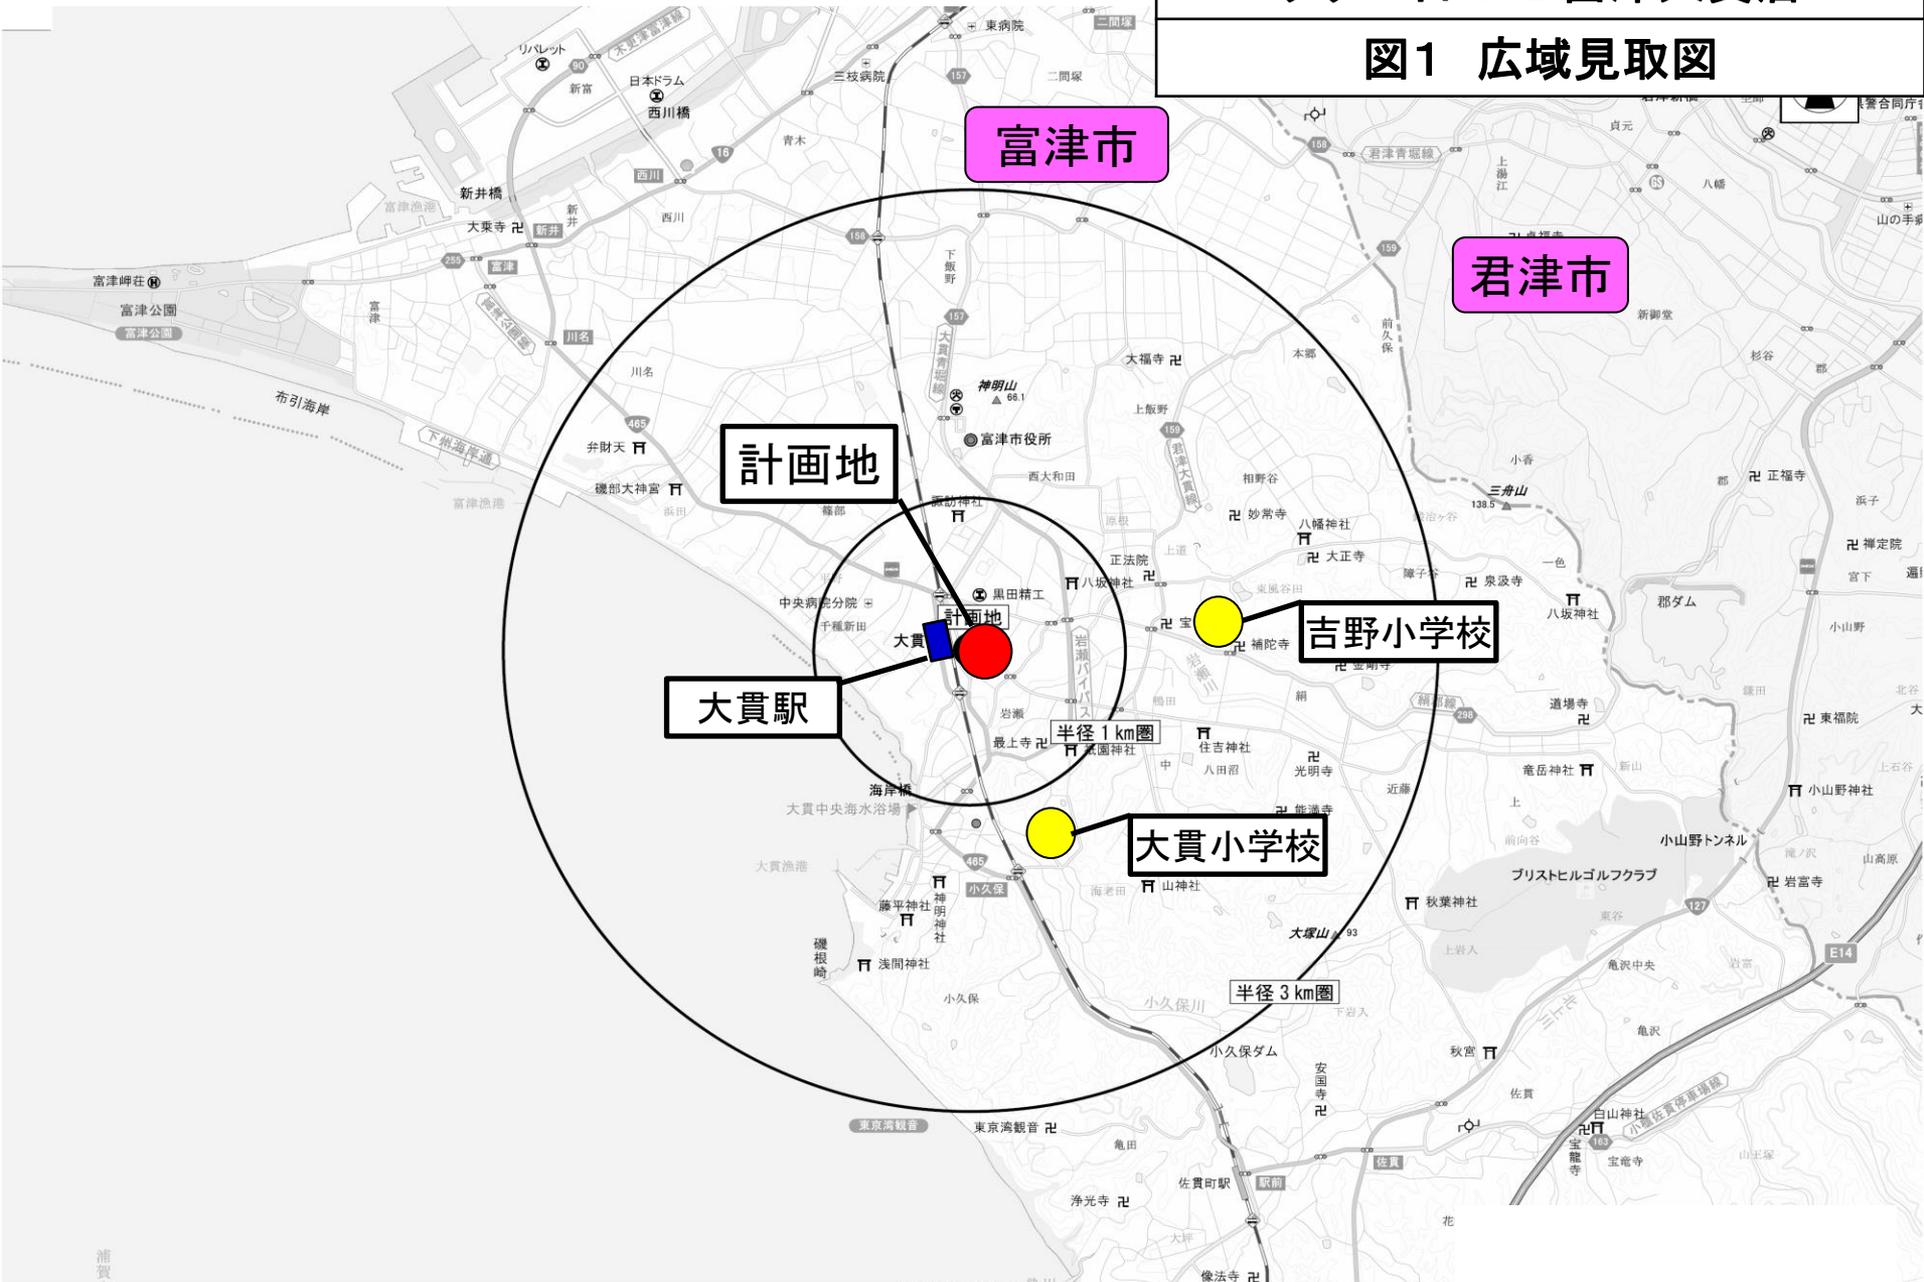


図2 周辺見取図

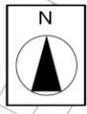

- 計画地
- 住居
- 店舗・事業場
- 空地
- 駐車場

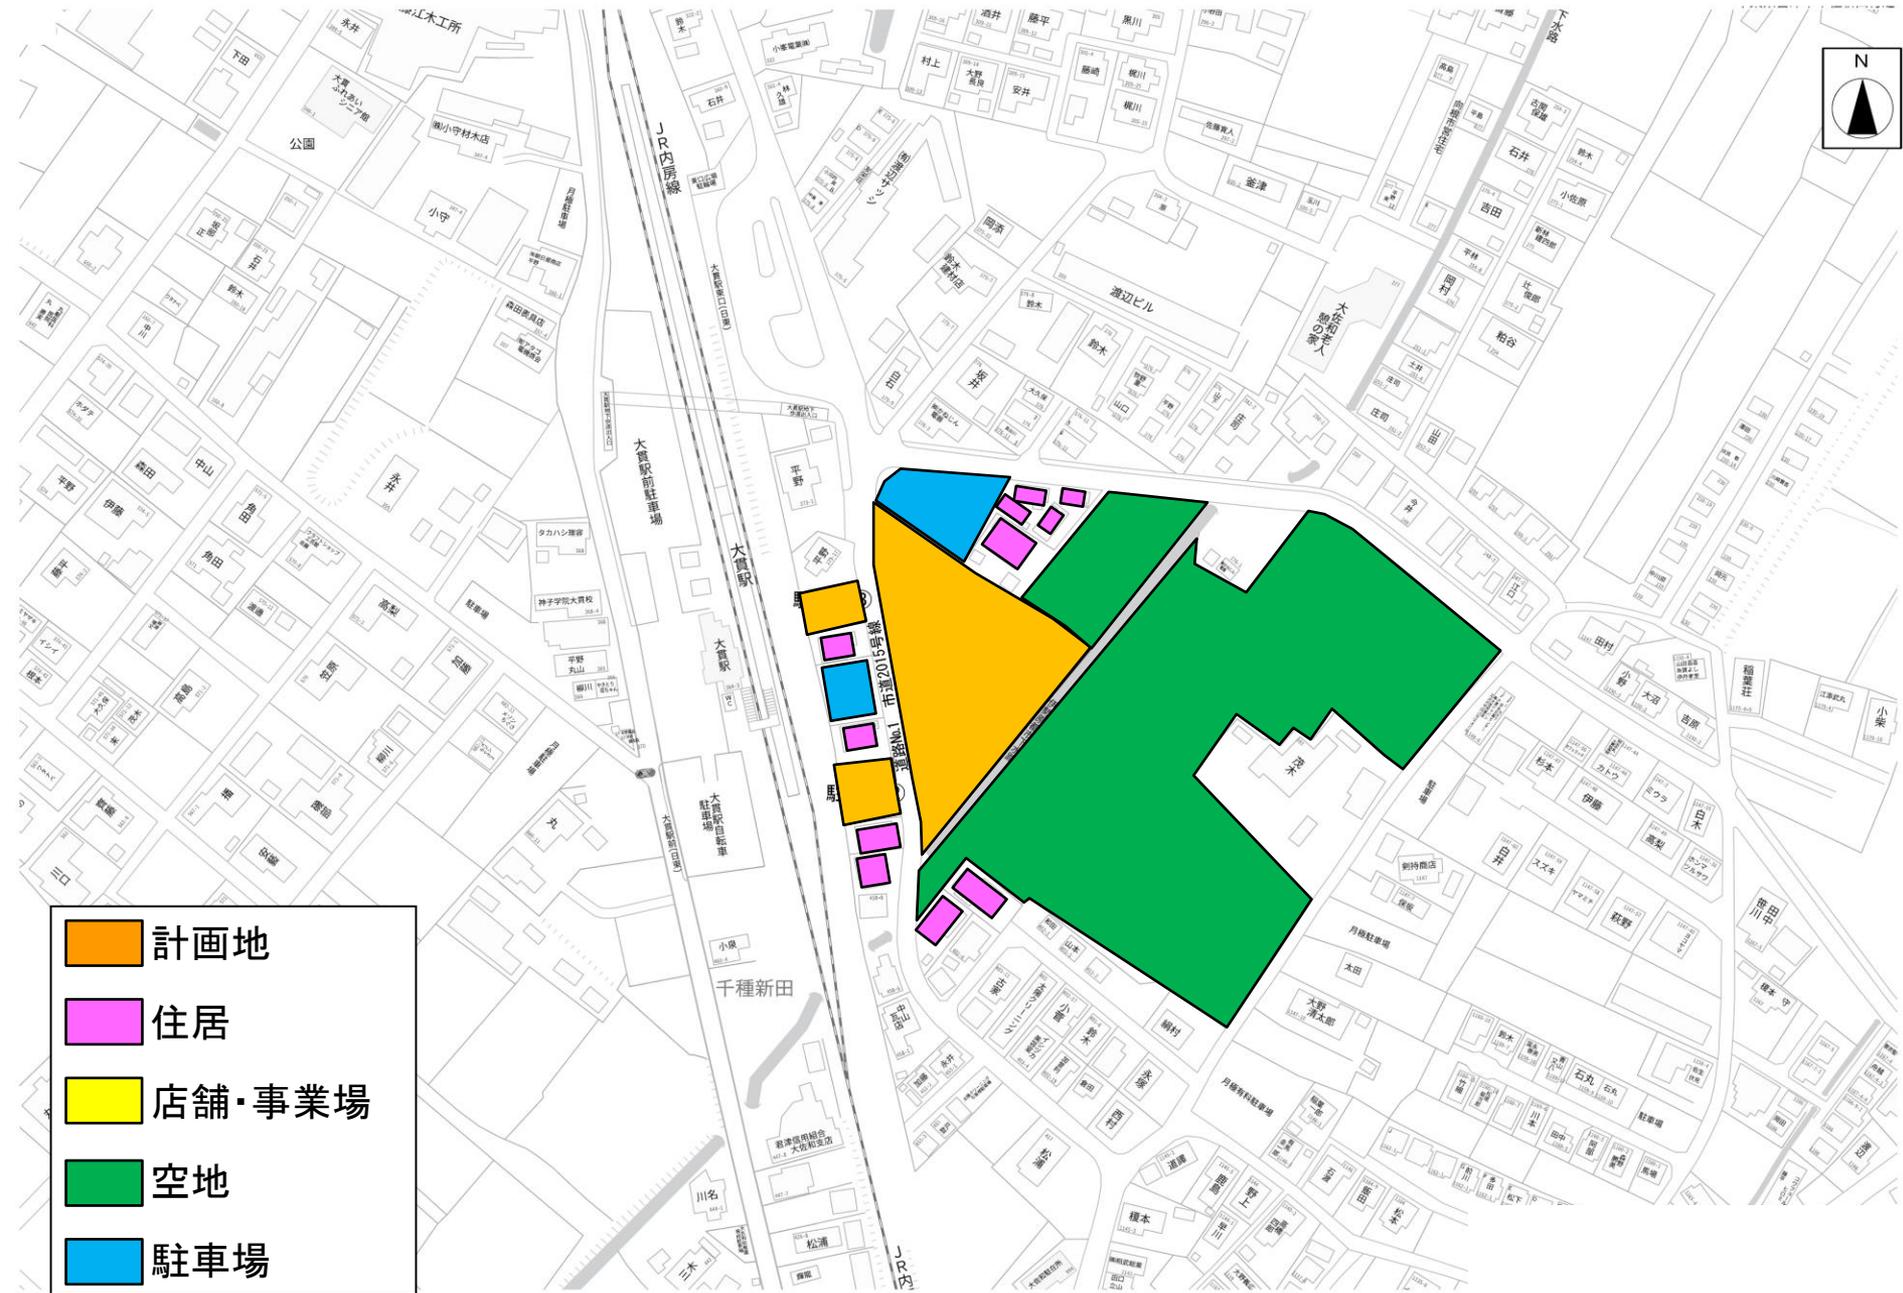


図4 来退店経路図

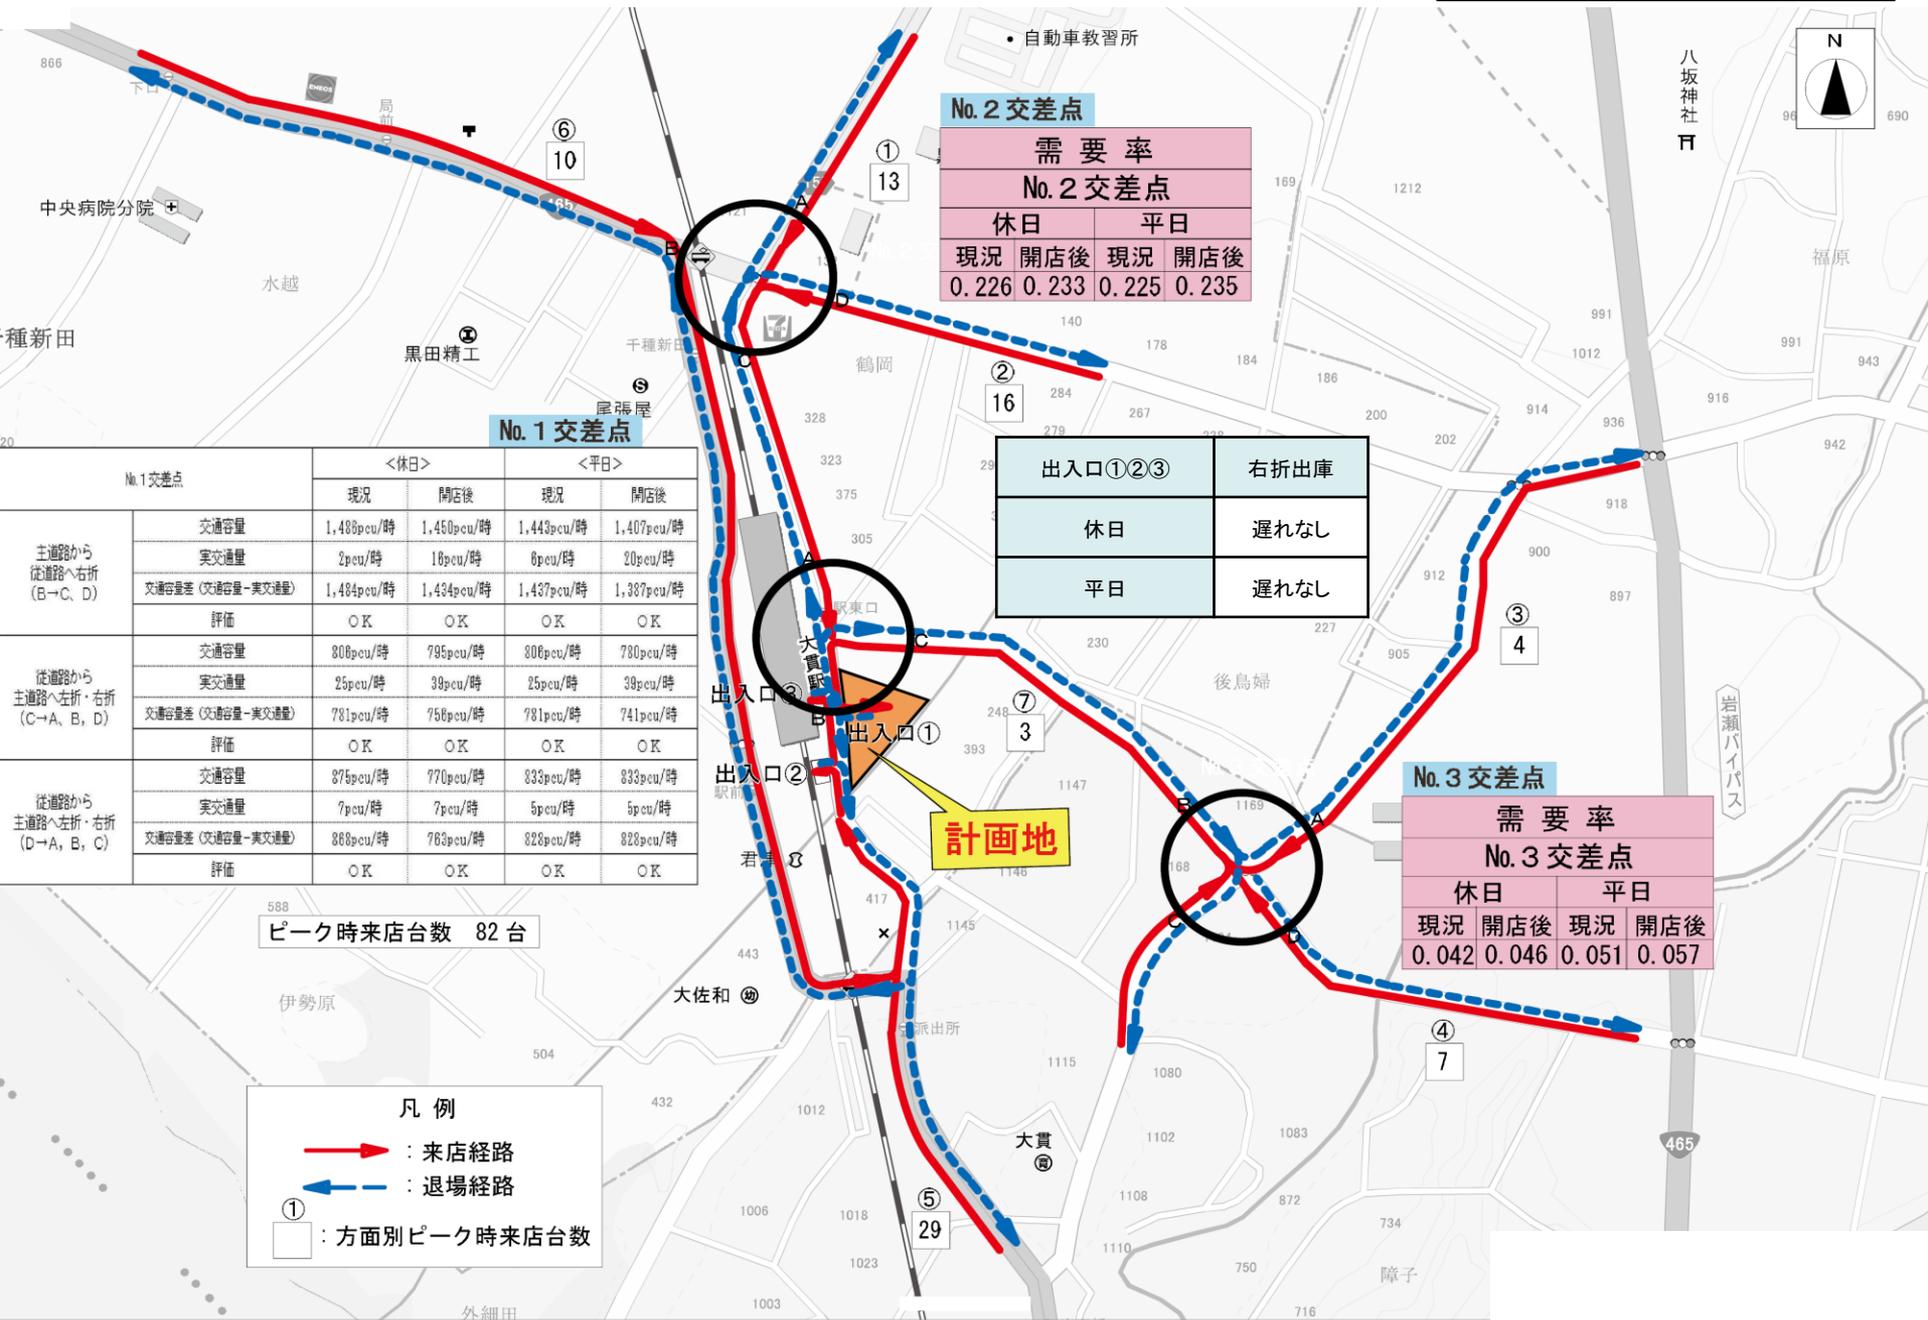


図5 騒音発生源及び予測地点位置図

