


クスリのアオキ御宿新町店

図1 広域見取図



| | |
|--------------|---------------|
| 図面No.1 | 広域図 |
| クスリのアオキ御宿新町店 | 縮尺=1 : 30,000 |

図2 周辺見取図

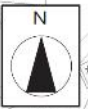

- 計画地
- 住居
- 店舗・事業場
- 雑種地・農地
- 駐車場


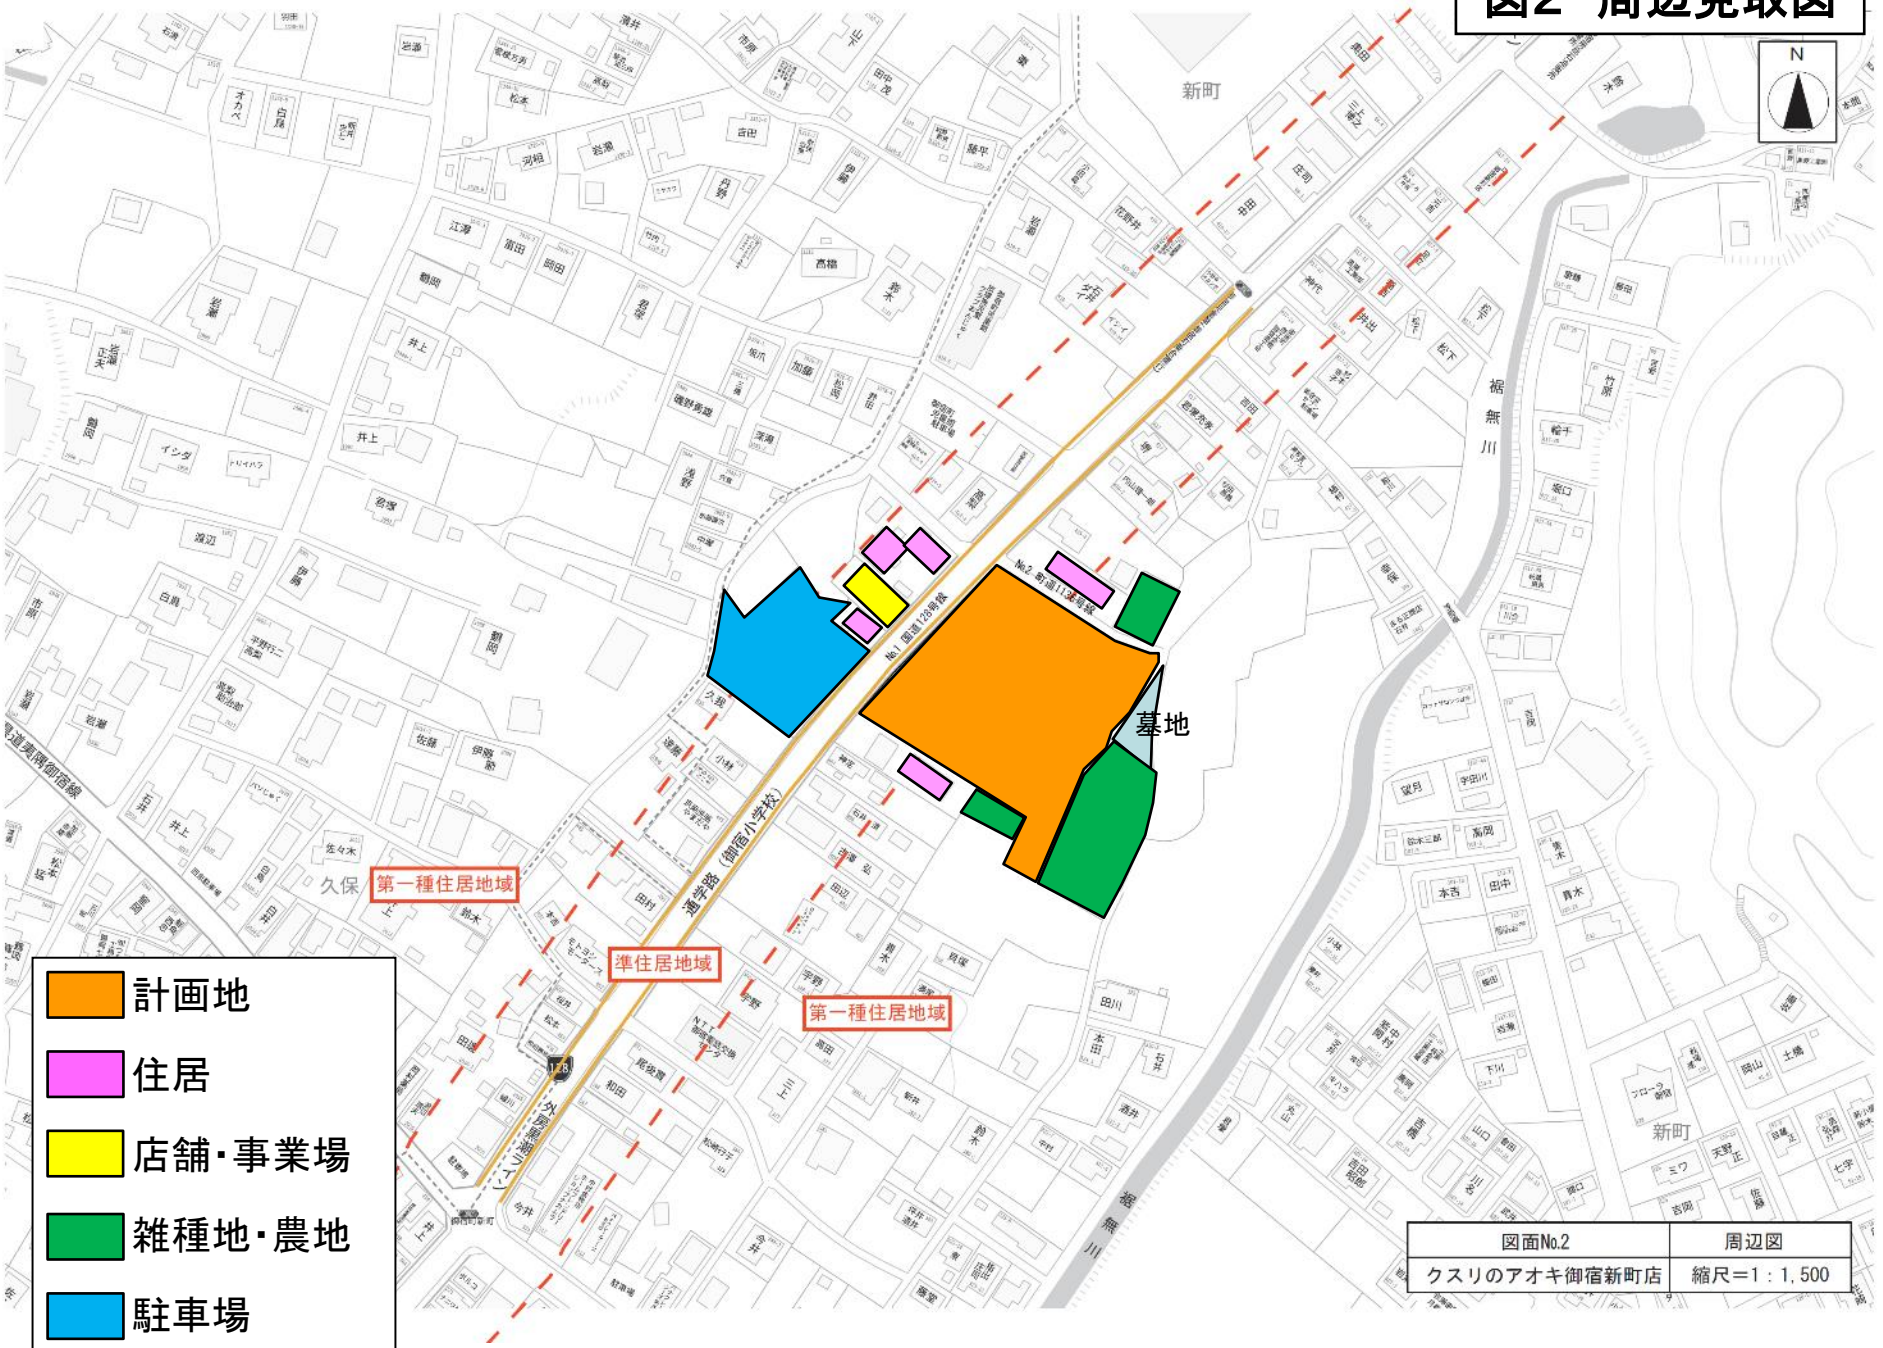


図3 建物配置図

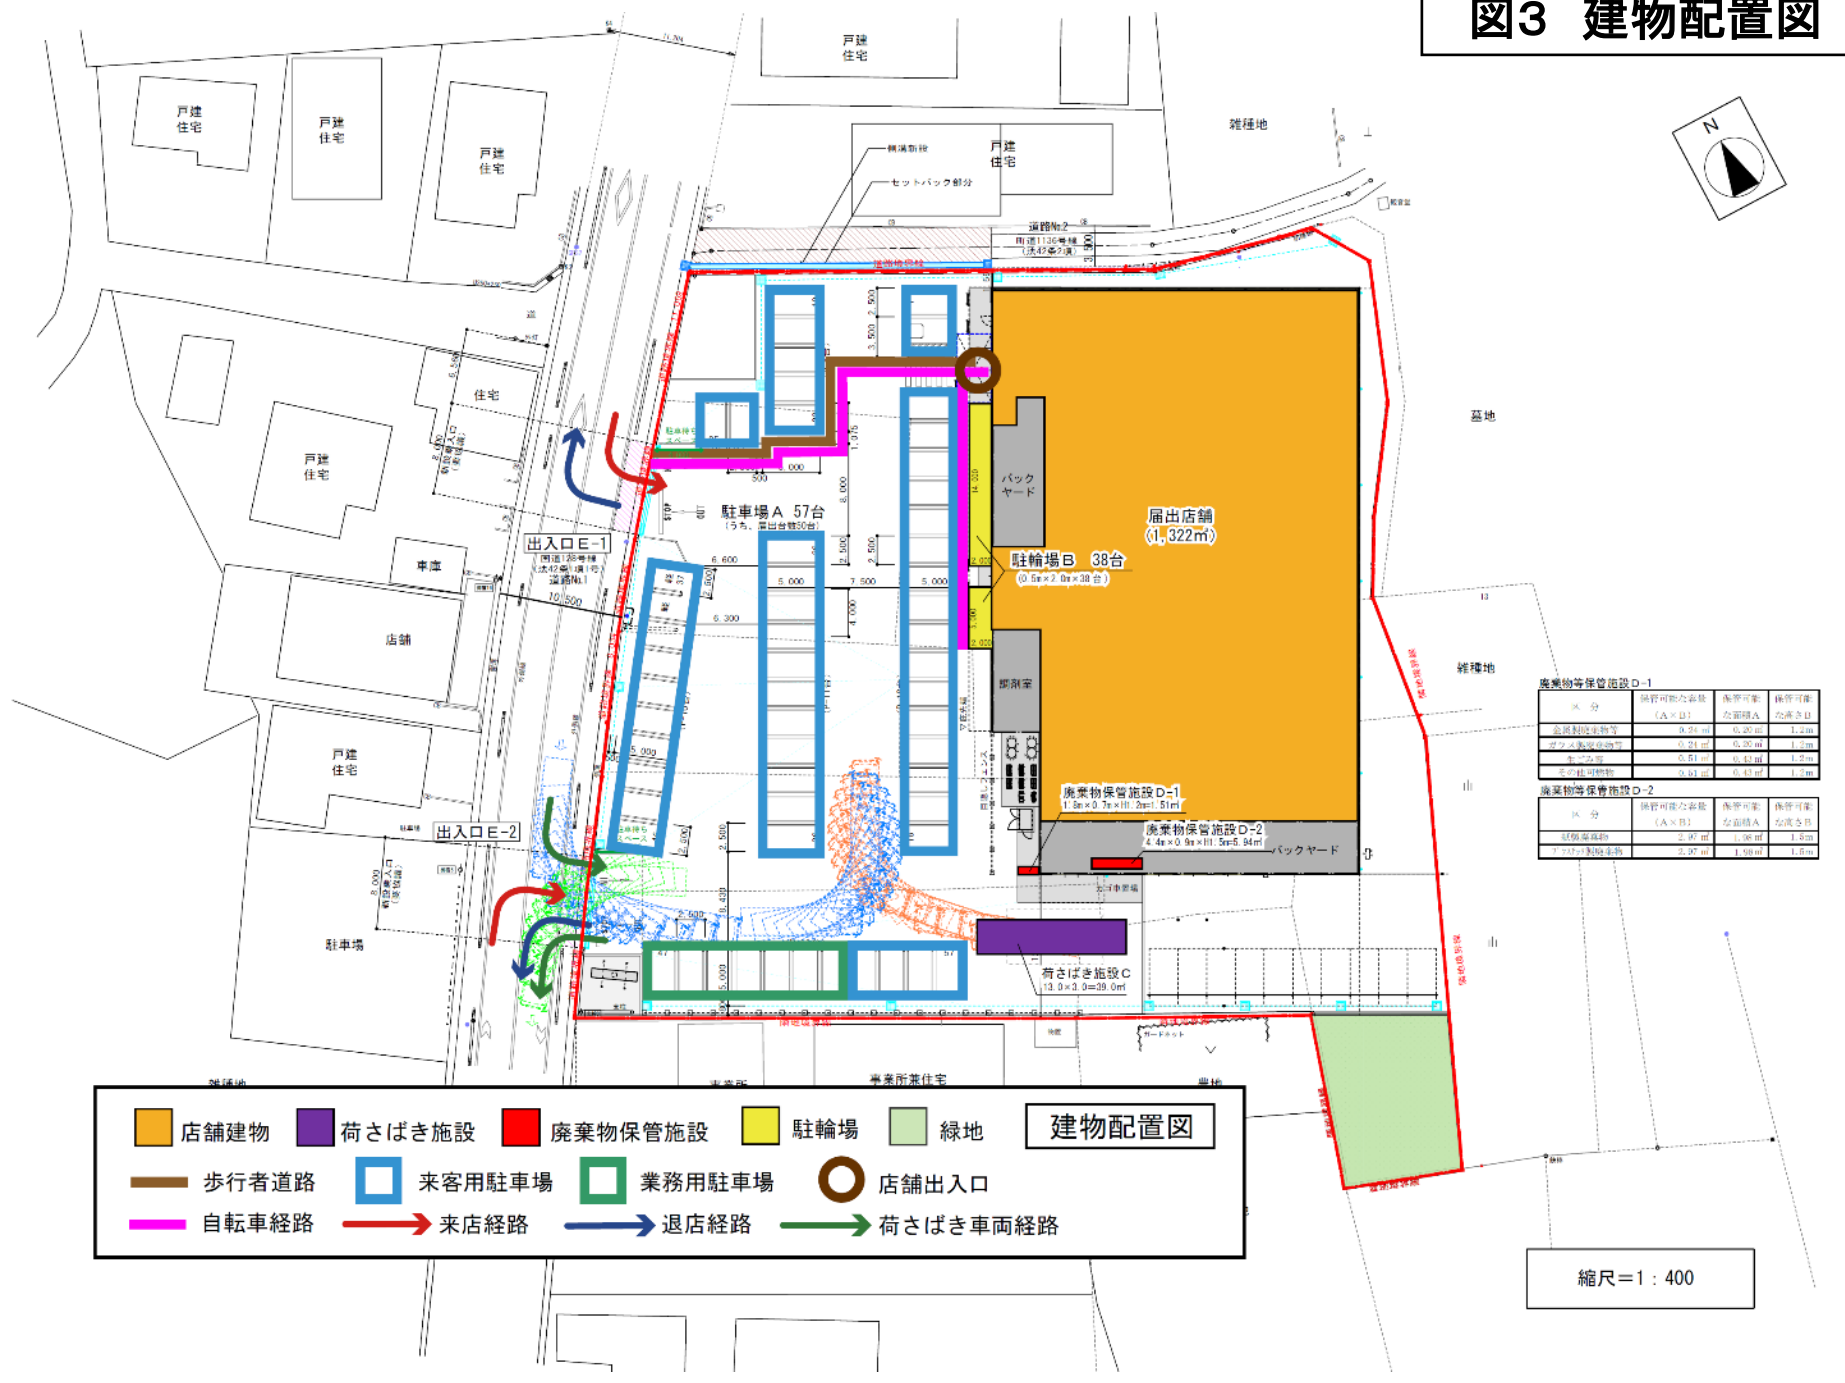

廃棄物保管施設D-1

| 区分 | 積容可能な量数 (A×B) | 保管可能の面積A | 保管可能の長さB |
|------------|---------------|----------|----------|
| 器具類(雑物等) | 0.21m | 0.20m | 1.20m |
| ガラス・陶器・磁器等 | 0.21m | 0.20m | 1.20m |
| 家具・家電 | 0.21m | 0.20m | 1.20m |
| その他(雑物) | 0.21m | 0.20m | 1.20m |

廃棄物保管施設D-2

| 区分 | 積容可能な量数 (A×B) | 保管可能の面積A | 保管可能の長さB |
|---------|---------------|----------|----------|
| 日用品類 | 2.27m | 1.96m | 1.20m |
| その他(雑物) | 2.27m | 1.96m | 1.20m |

| | | | | | | | | | |
|--|-------|--|--------|--|---------|--|----------|--|----|
| | 店舗建物 | | 荷さばき施設 | | 廃棄物保管施設 | | 駐輪場 | | 緑地 |
| | 歩行者道路 | | 来客用駐車場 | | 業務用駐車場 | | 店舗出入口 | | |
| | 自転車経路 | | 来店経路 | | 退店経路 | | 荷さばき車両経路 | | |


建物配置図

縮尺=1:400

図4 来退店経路図



図5 騒音発生源及び予測地点位置図

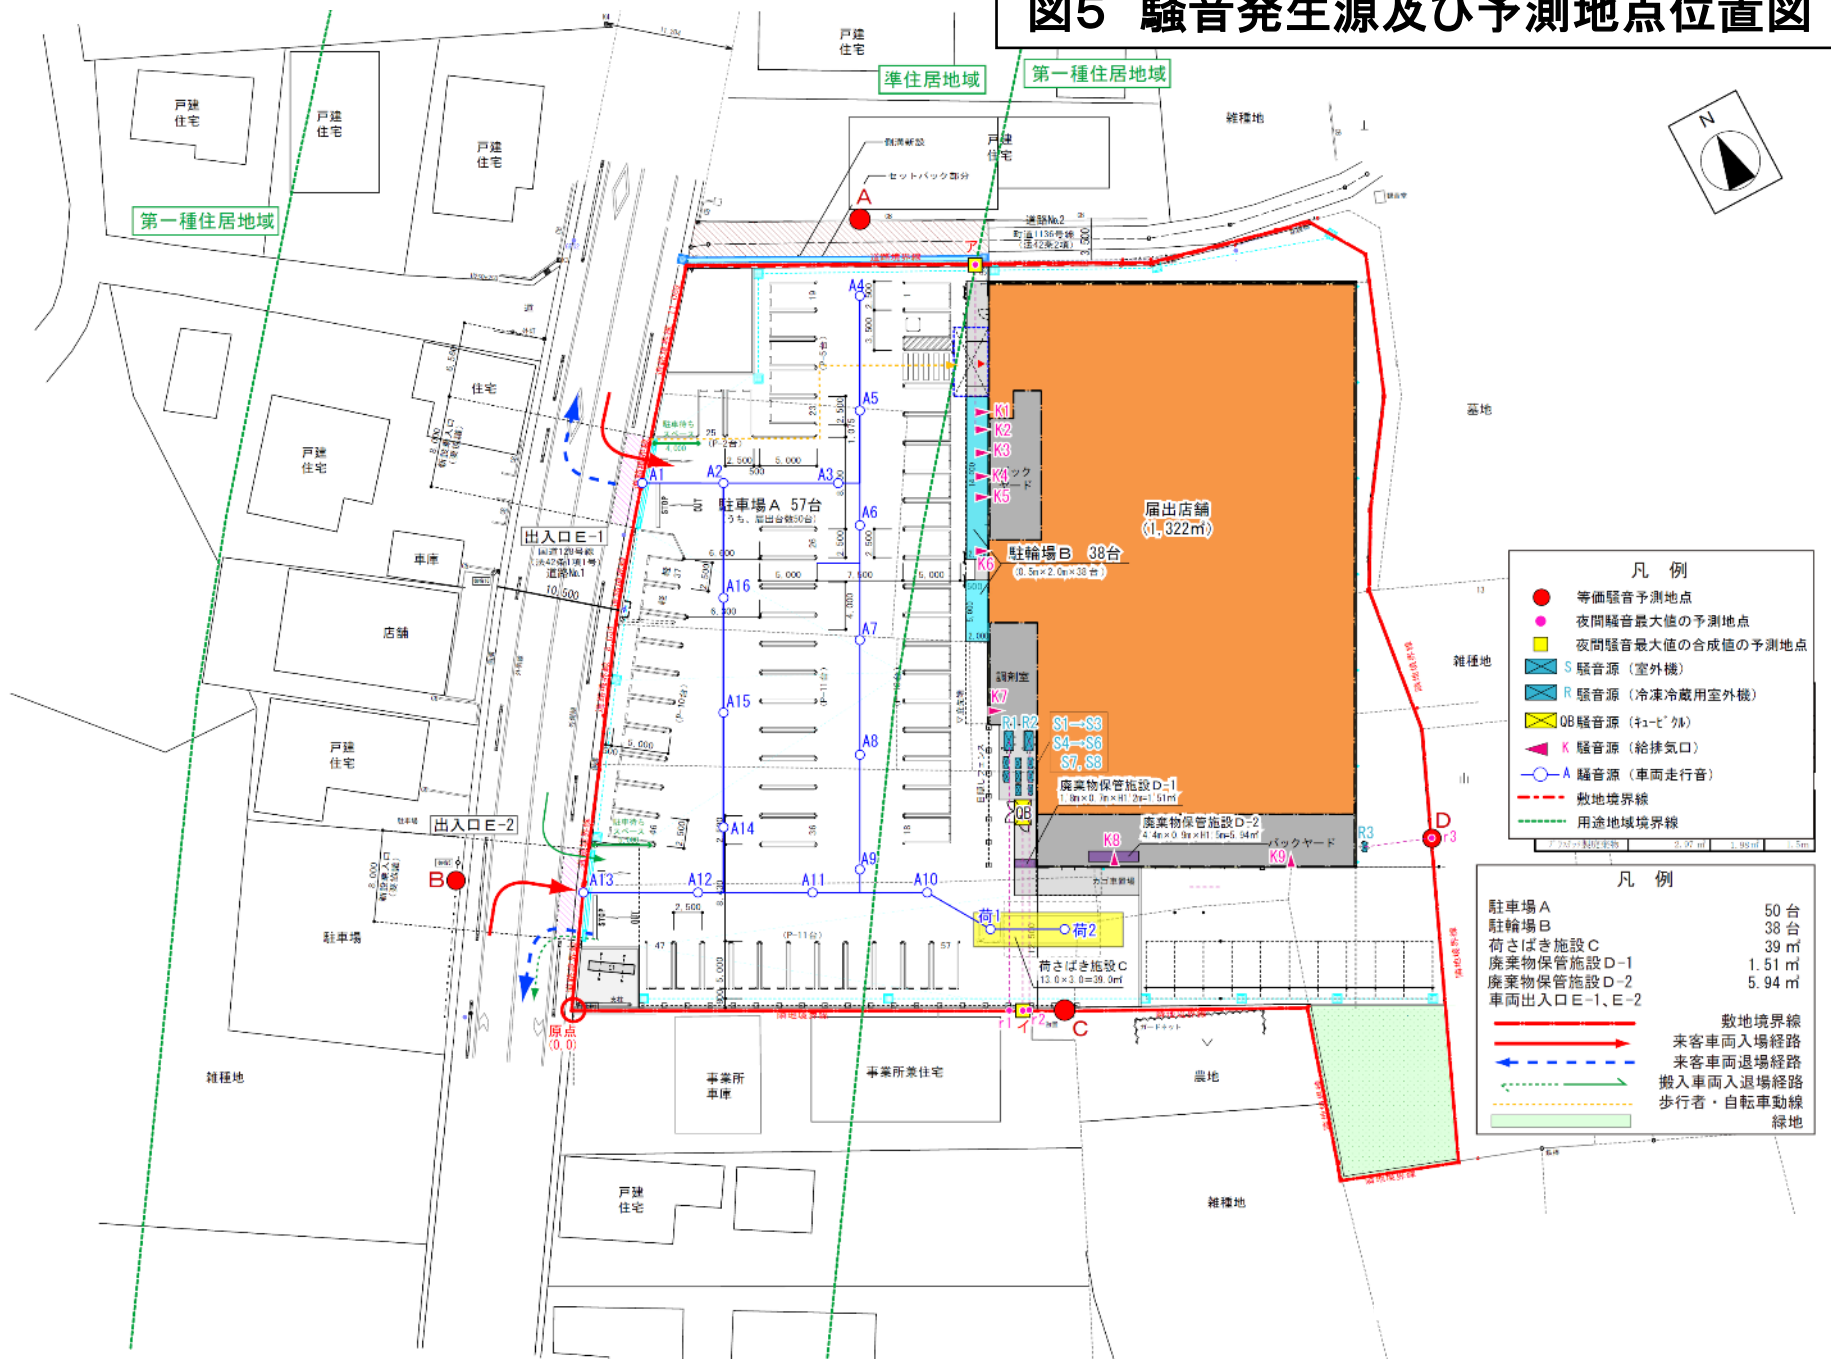

- 凡例**
- 等価騒音予測地点
 - 夜間騒音最大値の予測地点
 - 夜間騒音最大値の合成値の予測地点
 - S騒音源 (室外機)
 - R騒音源 (冷凍冷蔵用室外機)
 - OB騒音源 (ホイール)
 - ▲ K騒音源 (給排気口)
 - A騒音源 (車両走行音)
 - 敷地境界線
 - 用途地域境界線

- 凡例**
- | | |
|--------------|-------|
| 駐車場A | 50台 |
| 駐輪場B | 38台 |
| 荷さばき施設C | 39㎡ |
| 廃棄物保管施設D-1 | 1.51㎡ |
| 廃棄物保管施設D-2 | 5.94㎡ |
| 車両出入口E-1、E-2 | |
- 敷地境界線
 → 来客車両入場経路
 ← 来客車両退場経路
 → 搬入車両入退場経路
 --- 歩行者・自転車動線
 --- 緑地