


ドラッグコスモス八日市場店

図1 広域見取図



図2 周辺見取図

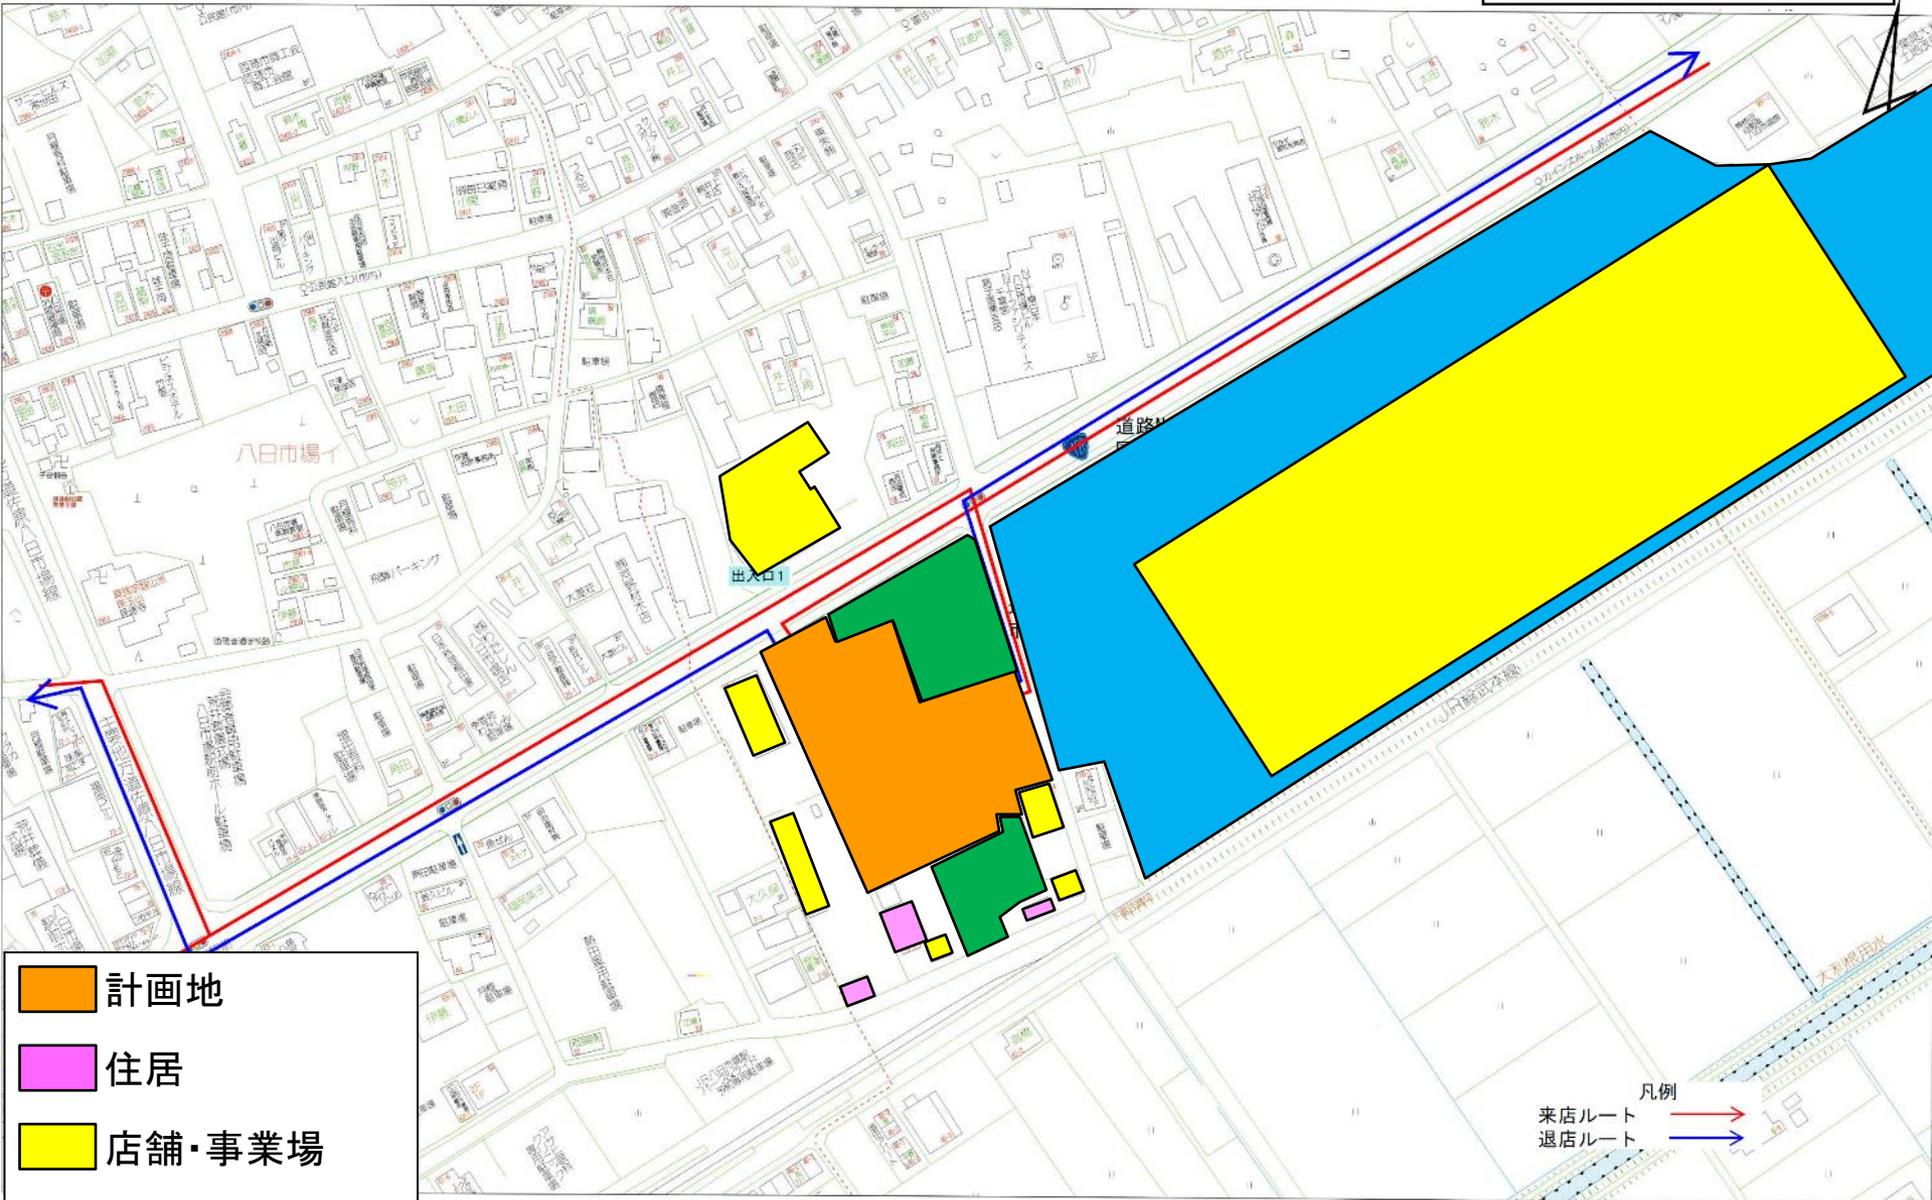


- 計画地
- 住居
- 店舗・事業場
- 空き地
- 駐車場

凡例
来店ルート
退店ルート

図2 周辺見取図 縮尺1/900
ドラッグコスモス八日市場店

図3 建物配置図

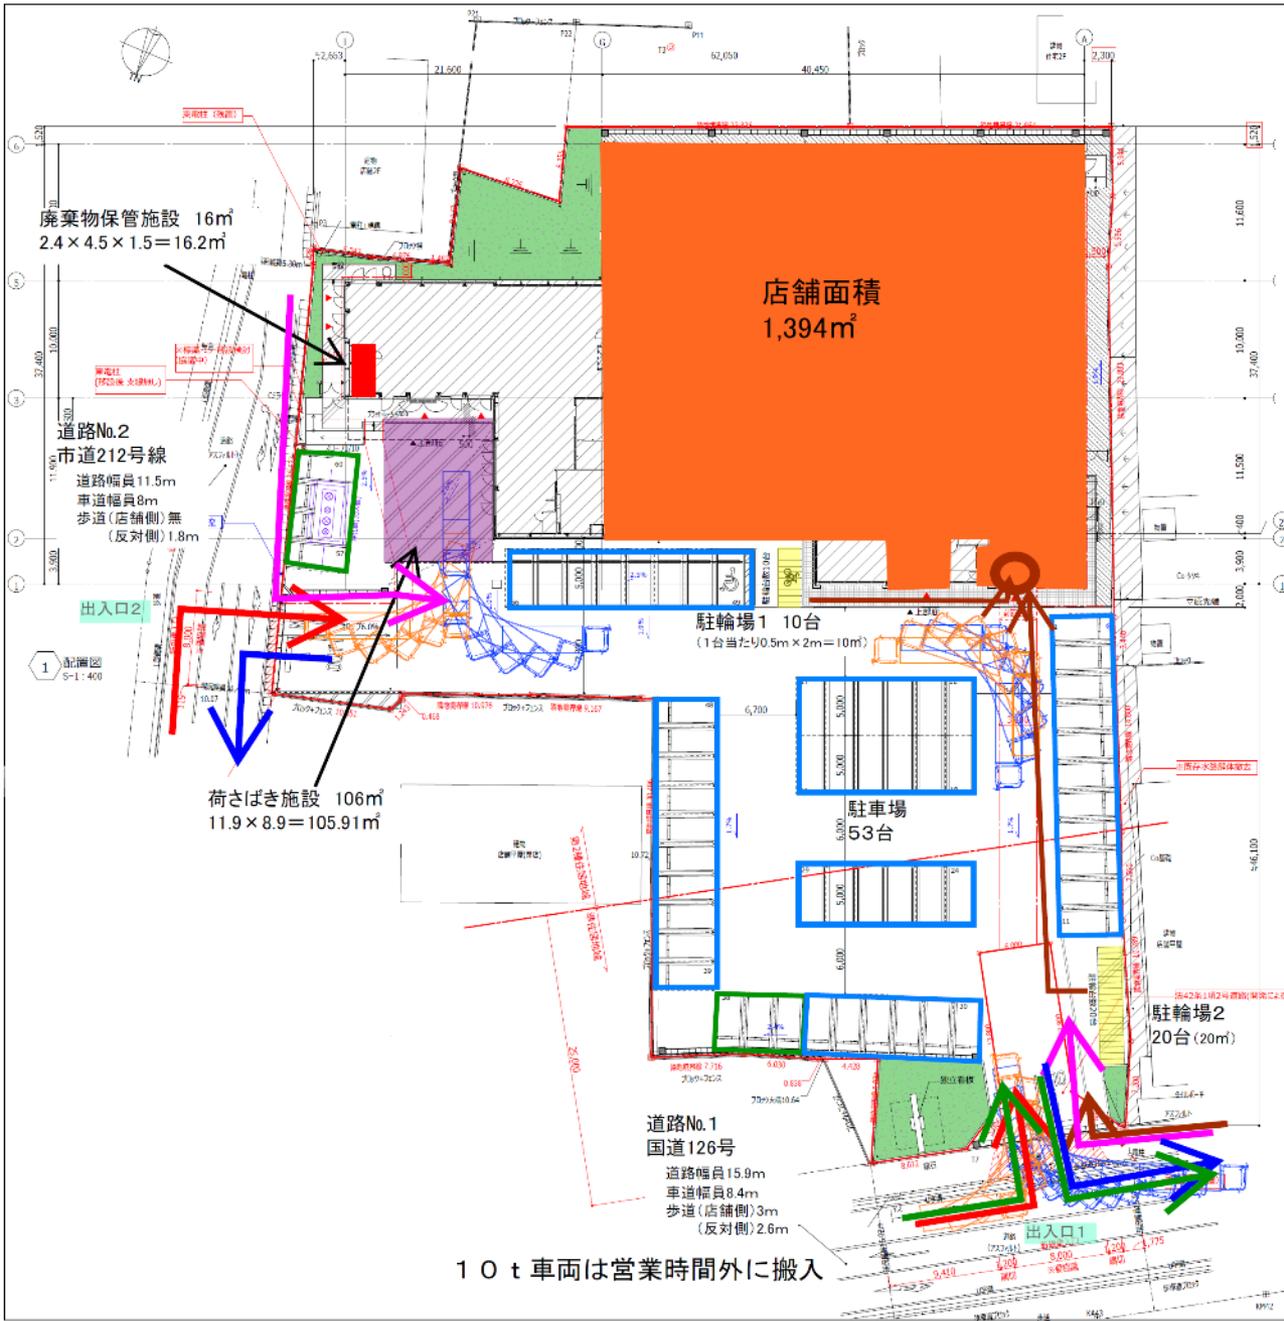


区分	保管可能な容量 (A × B)	保管可能な面積A	保管可能な高さB
紙製廃棄物等	5.7㎡	3.8㎡	1.5m
金属製廃棄物等	1.5㎡	1.0㎡	1.5m
ガラス製廃棄物等	1.5㎡	1.0㎡	1.5m
プラスチック製廃棄物等	3.0㎡	2.0㎡	1.5m
生ごみ等	3.0㎡	2.0㎡	1.5m
その他可燃物	1.5㎡	1.0㎡	1.5m
合計	16.2㎡	10.8㎡	1.5m

(参考) 廃棄物保管施設全体の面積 (C) 10.8㎡ (C ≧ A)

- 凡例
- 来店ルート →
 - 退店ルート →
 - 駐車場
 - 従業員用駐車場
 - 駐輪場
 - 荷さばき施設
 - 廃棄物保管施設
 - 店舗入口
 - 自転車経路 →
 - 歩行者経路 →
 - 荷さばき車両経路 →

建物配置図 縮尺1/400
ドラッグコスモス八日市場店

図4 来退店経路図

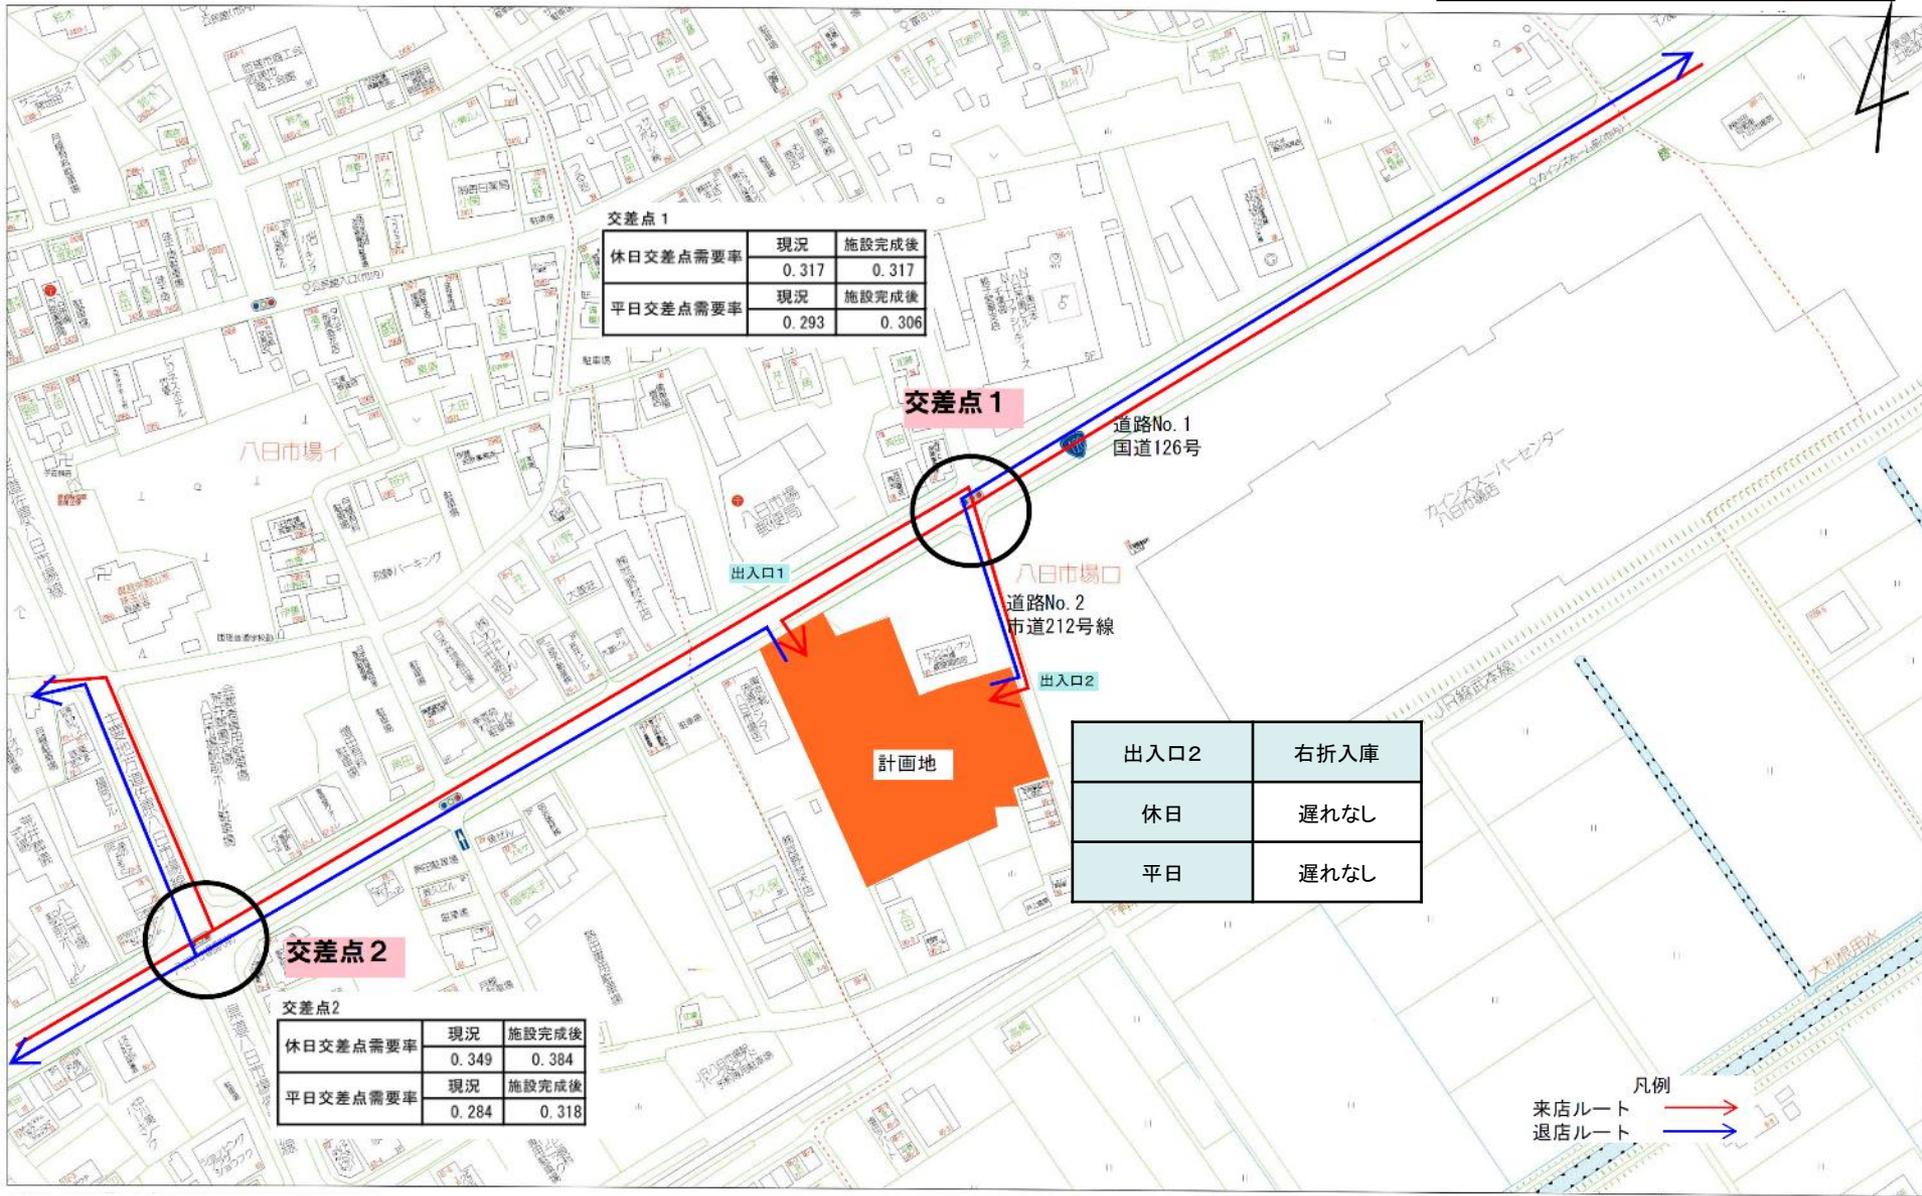

交差点1

休日交差点需要率	現況	施設完成後
	0.317	0.317
平日交差点需要率	現況	施設完成後
	0.293	0.306

出入口2	右折入庫
休日	遅れなし
平日	遅れなし

交差点2

休日交差点需要率	現況	施設完成後
	0.349	0.384
平日交差点需要率	現況	施設完成後
	0.284	0.318

凡例
 来店ルート → (Red Arrow)
 退店ルート → (Blue Arrow)

来退店経路図 縮尺1/900
 ドラッグコスモス八日市場店

図5 騒音発生源及び予測地点位置図

