


事業概要図 (1/3)

番号	2-1	事業名	土地区画整理事業	路線又は 箇所名等	柏北部中央地区 柏都市計画道路3・2・40十余二船戸線
	2-2		住宅市街地基礎整備事業		


位置図

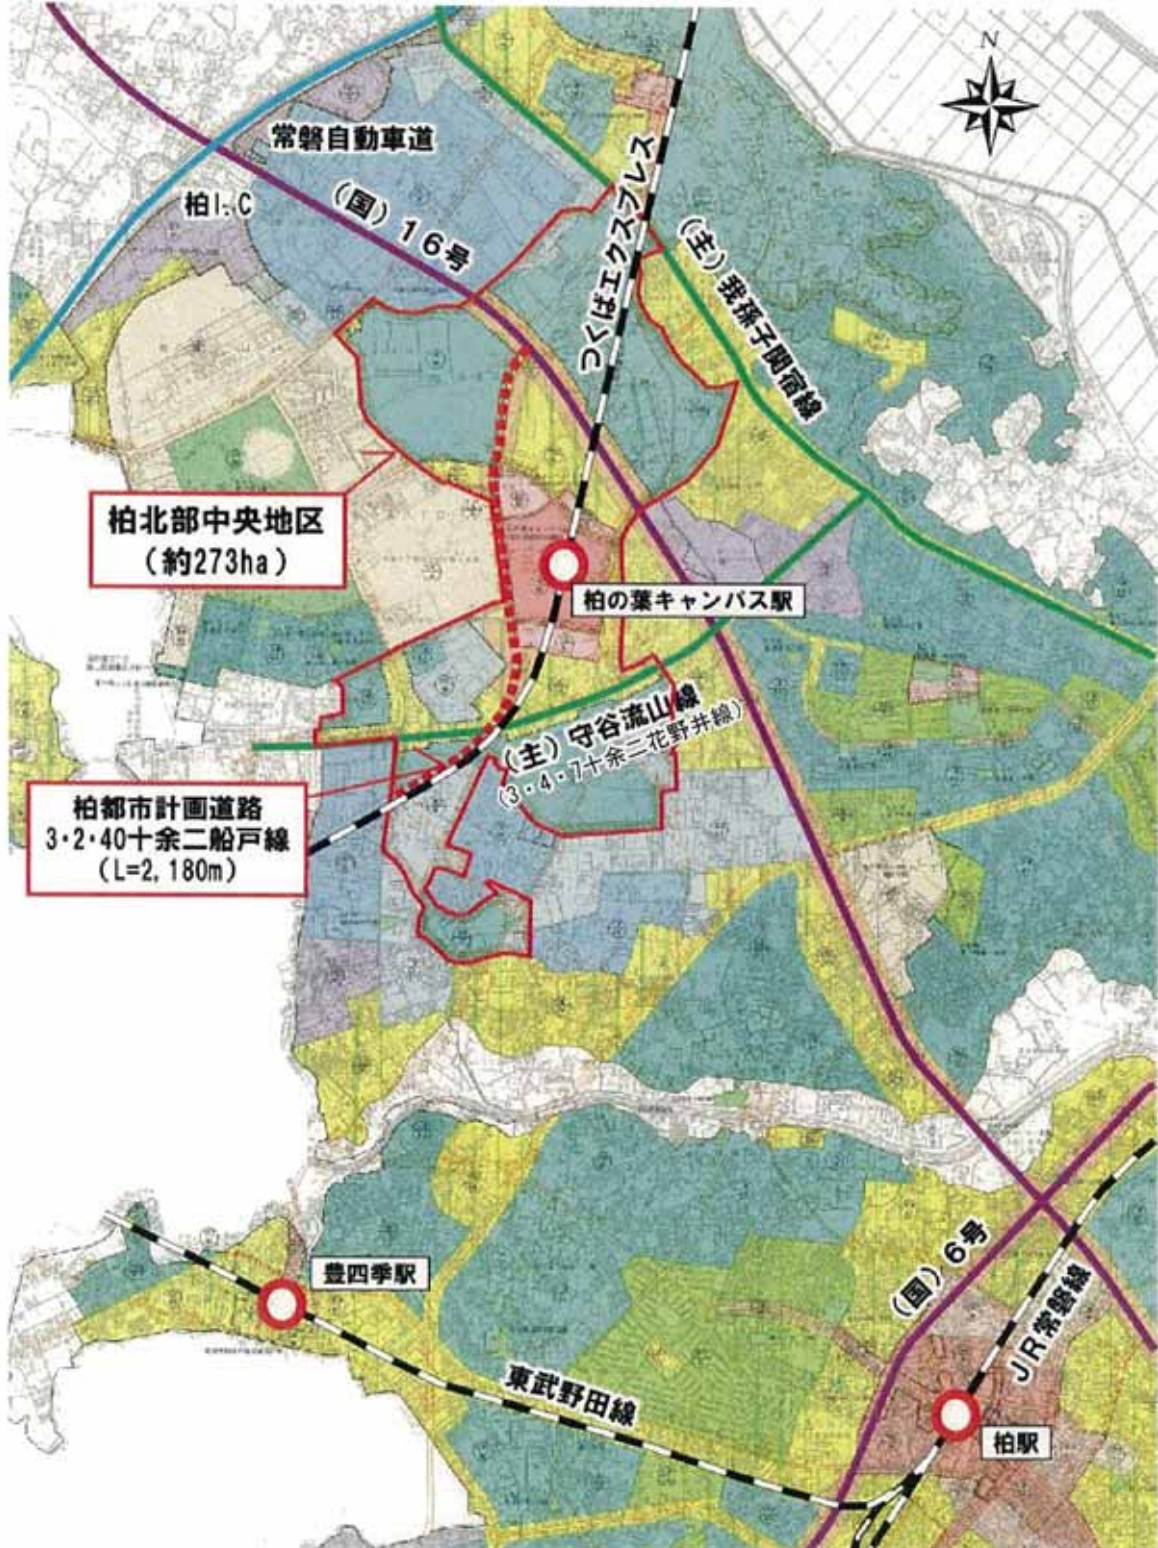

事業概要図 (2/3)

番号	7-1	事業名	土地区画整理事業	路線又は 箇所名等	柏北部中央地区 柏都市計画道路3・2・40十余二船戸線
	7-2		住宅市街地基盤整備事業		

設計図

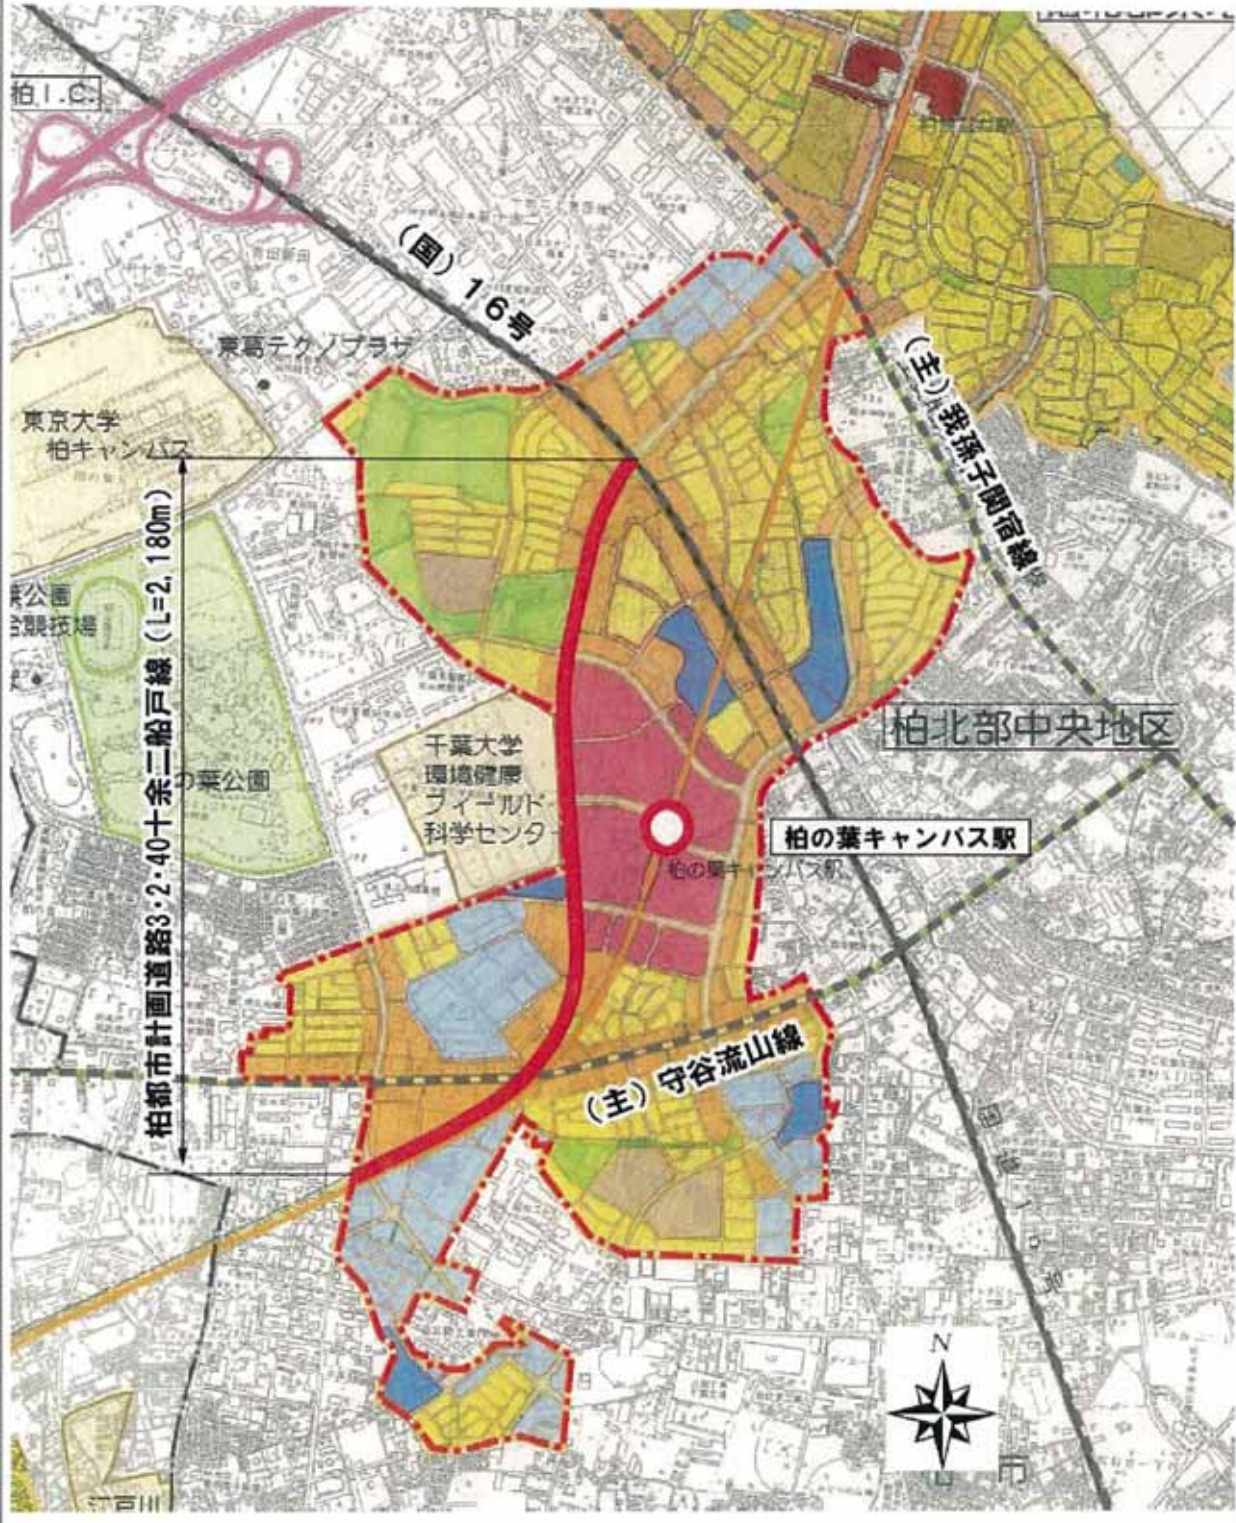

事業概要図 (3/3)

番号	2-1	事業名	土地区画整理事業	路線又は 箇所名等	柏北部中央地区 柏都市計画道路3・2・40十余二船戸線
	2-2		住宅市街地基盤整備事業		

進捗状況図

