

X:-19700

X:-19650

X:-19800

Y:43250

X:-19550

地番	535-12	Yn+1 - Yn-1		Xn · (Yn+1 - Yn-1)
NO	Xn	Yn	Yn+1 - Yn-1	Xn · (Yn+1 - Yn-1)
1K. 4	-19584.200	43312.469	-17.951	351555.974200
1K. 3	-19585.399	43312.012	-18.936	370869.115464
1K. 2	-19635.046	43293.533	-0.842	16532.708732
1K. 10	-19641.369	43311.170	26.728	-524974.610632
1K. 9	-19616.674	43320.261	18.793	-368656.154482
1K. 6	-19590.682	43329.963	-7.792	152650.594144
		倍面積		-2022.272574
		面積		1011.1362870
		地積		1011.13 m <sup>2</sup>

地番	535-13	Yn+1 - Yn-1		Xn · (Yn+1 - Yn-1)
NO	Xn	Yn	Yn+1 - Yn-1	Xn · (Yn+1 - Yn-1)
1K. 9	-19616.674	43320.261	-1.529	29993.894546
1K. 8	-19619.792	43328.434	17.553	-344386.208976
1K. 7	-19593.583	43337.814	1.529	-29958.588407
1K. 6	-19590.682	43329.963	-17.553	343875.241146
		倍面積		-475.661691
		面積		237.8308455
		地積		237.83 m <sup>2</sup>


基準点座標一覽表

点名	X座標	Y座標
NO. 129	-19745.779	43388.348
NO. 139	-20353.755	43142.110
T. 1	-19568.176	43271.408

境界点座標一覽表

点名	X座標	Y座標
1K. 5	-19580.706	43313.763
1K. 11	-19645.904	43310.634
1K. 12	-19638.725	43292.164

成田市新妻  
字新田

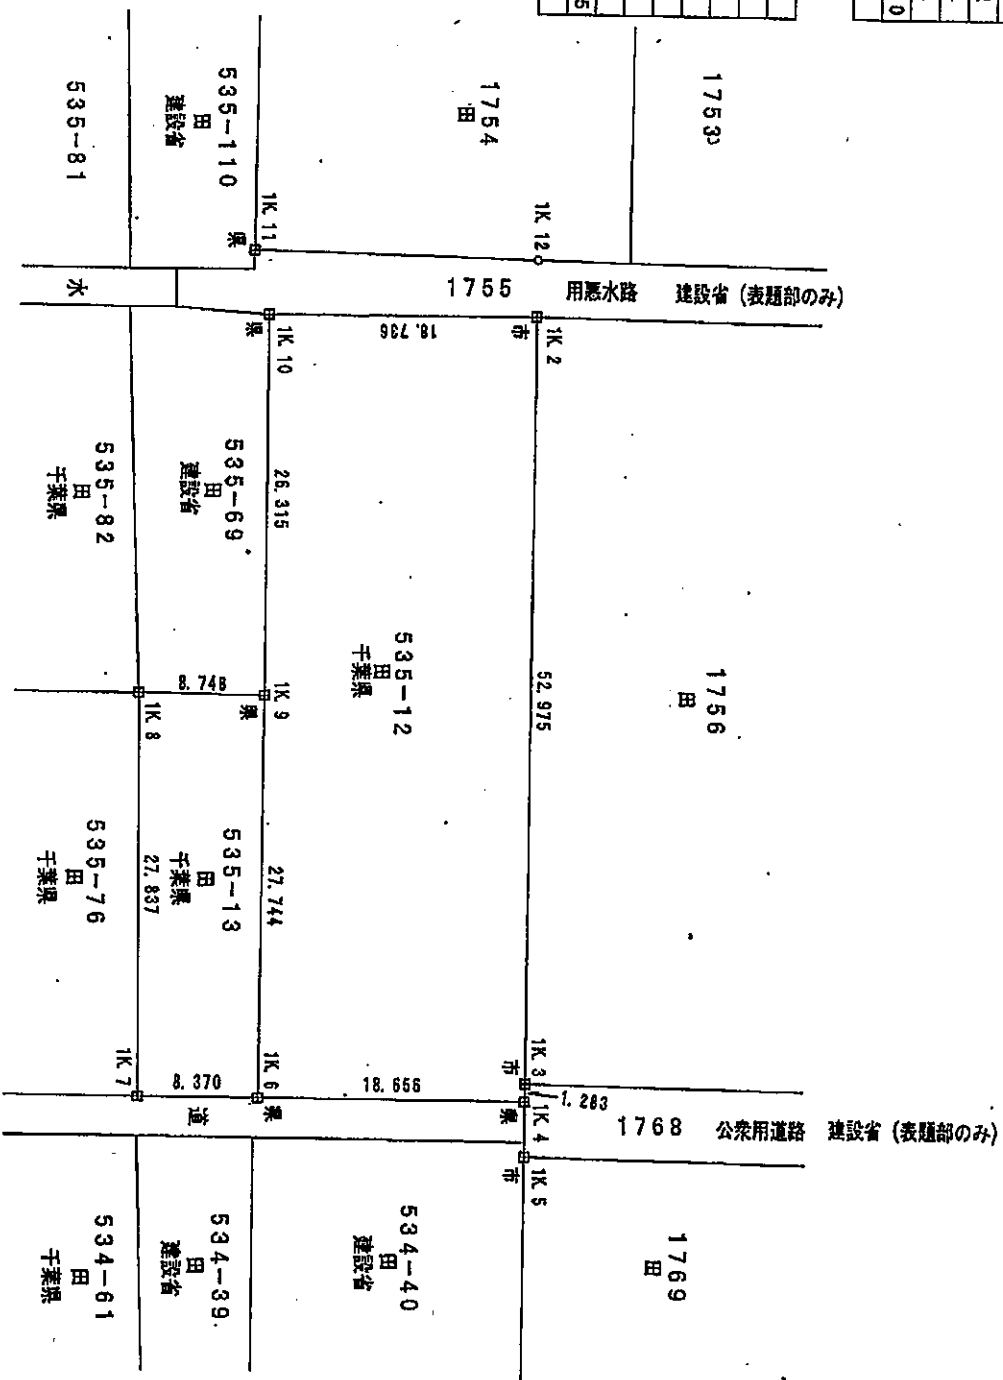

- 凡例
- 田 コソクリート抗
  - 田 金属プレート
  - 田 プラスチック抗
  - 田 測量点
  - 座標管理点

世界測地系

平成20年度 工区

路線名 成田市新妻  
工事箇所 用地実測図

図面番号 全 10 葉の内第 1 号  
縮尺 S=1:500 内容表示

千葉県企業庁 内陸北部建設事務所  
設計者氏名