


一般国道464号北千葉道路 延長約13.5km


北千葉道路(印西～成田間)平面図

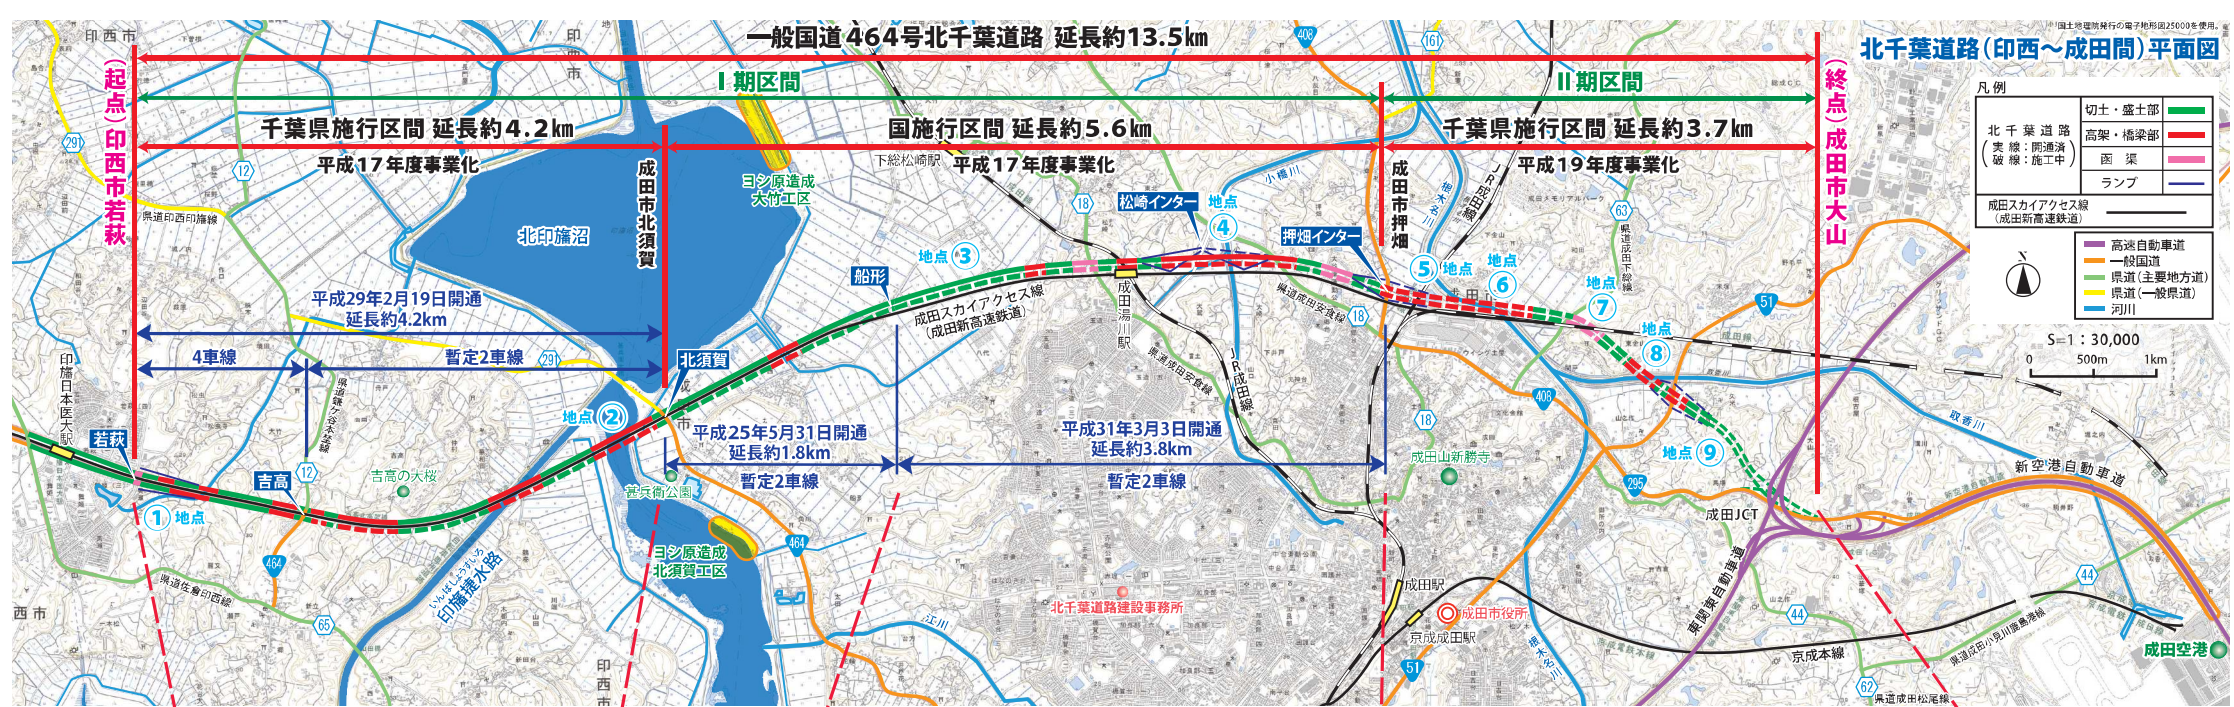

道路の整備状況

橋	供用中	完成(舗装は未施工)
築	完成	施工中
梁	供用中	未着工
区	完成	
間	施工中	
	未着工	

土工区間	供用中	完成
	施工中	未着工

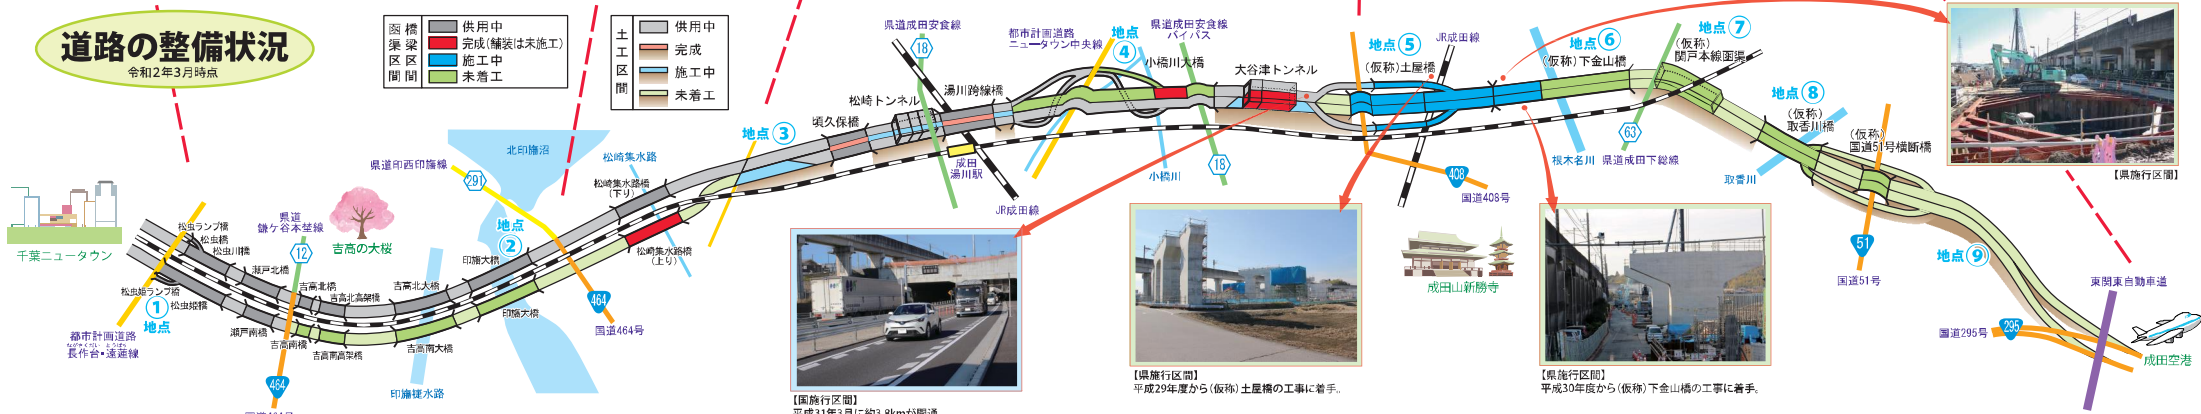

千葉県施行区間 (I期区間)

地点① 切土部(鉄道併設部)

印西市松虫付近 (令和2年2月)

地点② 高架・橋梁部(一体下部工)

印西市吉高千祐～成田市北須賀付近(印鳥大橋) (令和2年2月)

国施行区間

地点③ 盛土部(鉄道併設部)

成田市八代付近 (令和2年2月)

地点④ 高架・橋梁部(鉄道併設部)

成田市松崎付近(小堀川大橋) (令和2年2月)

千葉県施行区間 (II期区間)

地点⑤ 高架・橋梁部

成田市押畑付近(仮称・土屋橋) (令和2年2月)

地点⑥ 高架・橋梁部

成田市下金山付近(仮称・下金山橋) (令和2年2月)

千葉県施行区間 (II期区間)

地点⑦ トンネル部

成田市戸戸付近(仮称・戸戸本線面築) 整備イメージ図

地点⑧ 高架・橋梁部

成田市東金山付近(仮称・取香川橋) 整備イメージ図

地点⑨ 盛土部

成田市馬場付近 整備イメージ図