


千葉港港湾計画図

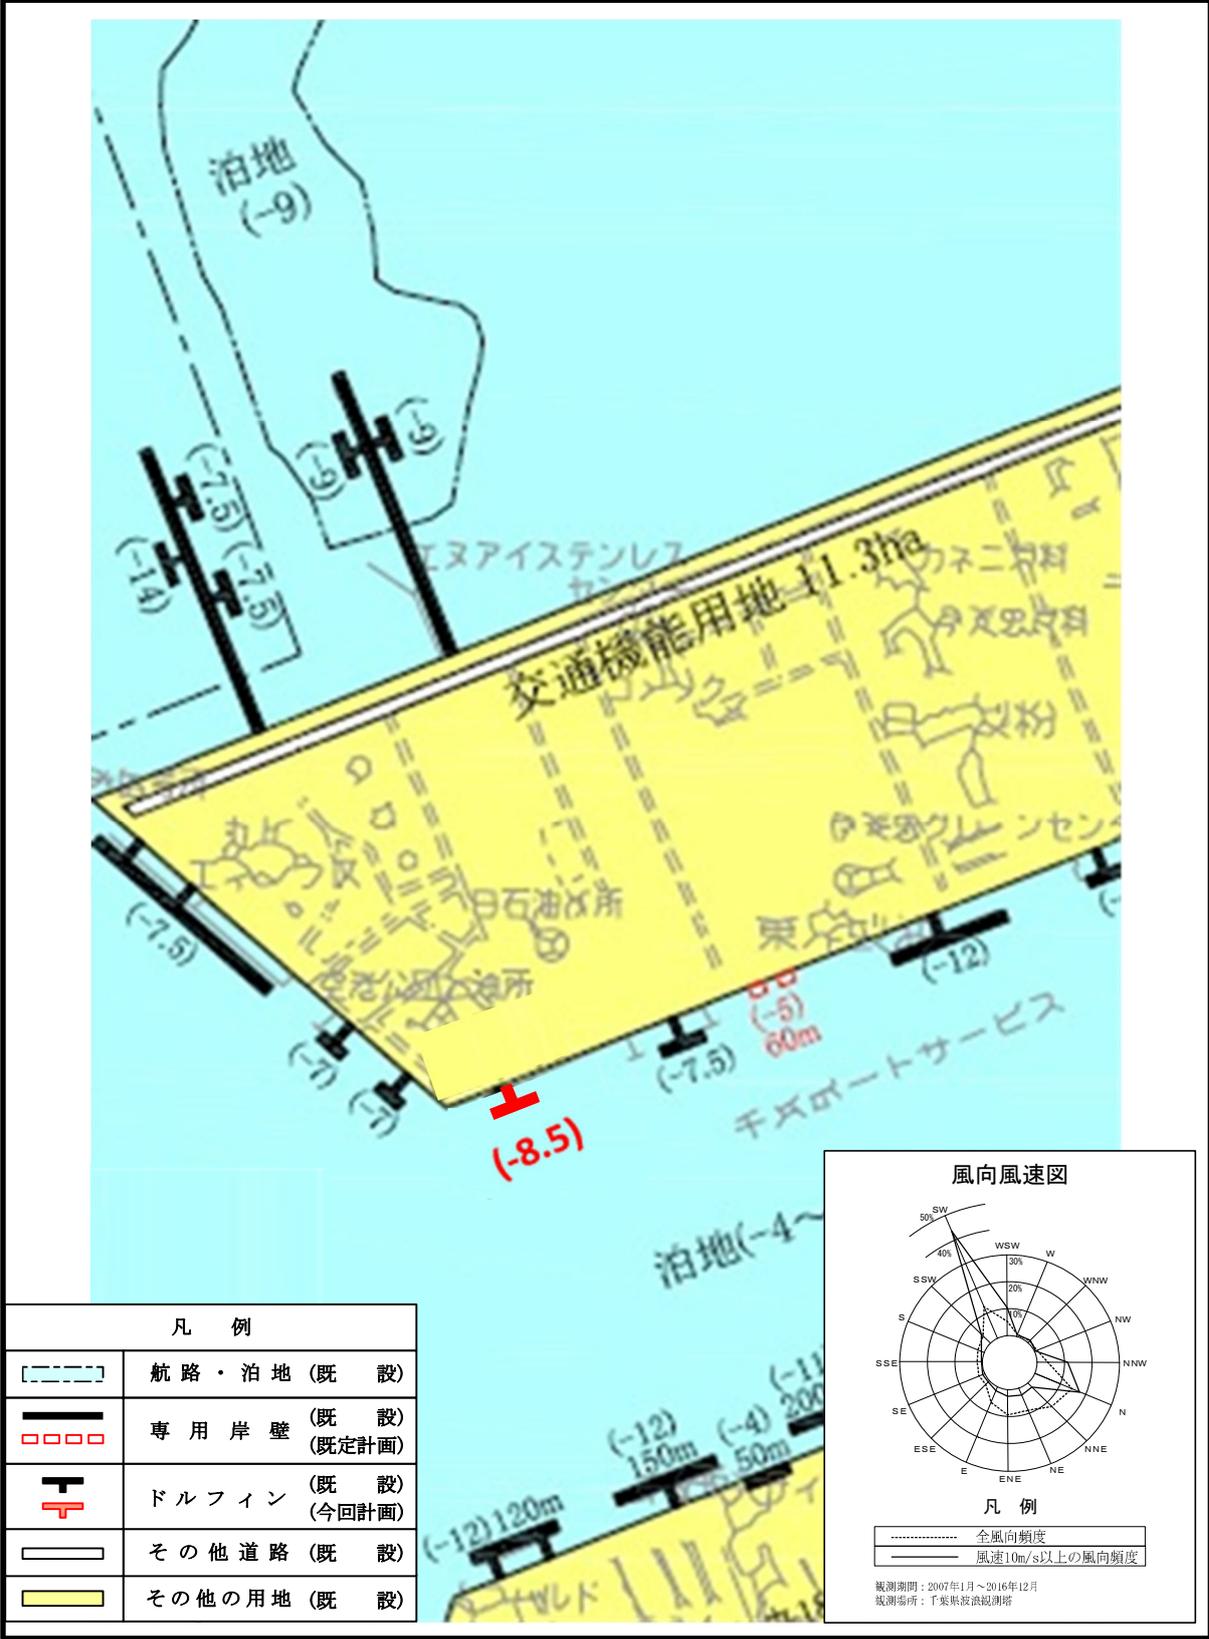

| 凡 例 | |
|-----|--------------|
| | 航路・泊地 (既 設) |
| | 専用岸壁 (既 設) |
| | 専用岸壁 (既定計画) |
| | ドルフィン (既 設) |
| | ドルフィン (今回計画) |
| | その他道路 (既 設) |
| | その他の用地 (既 設) |

