


名洗港港湾計画図

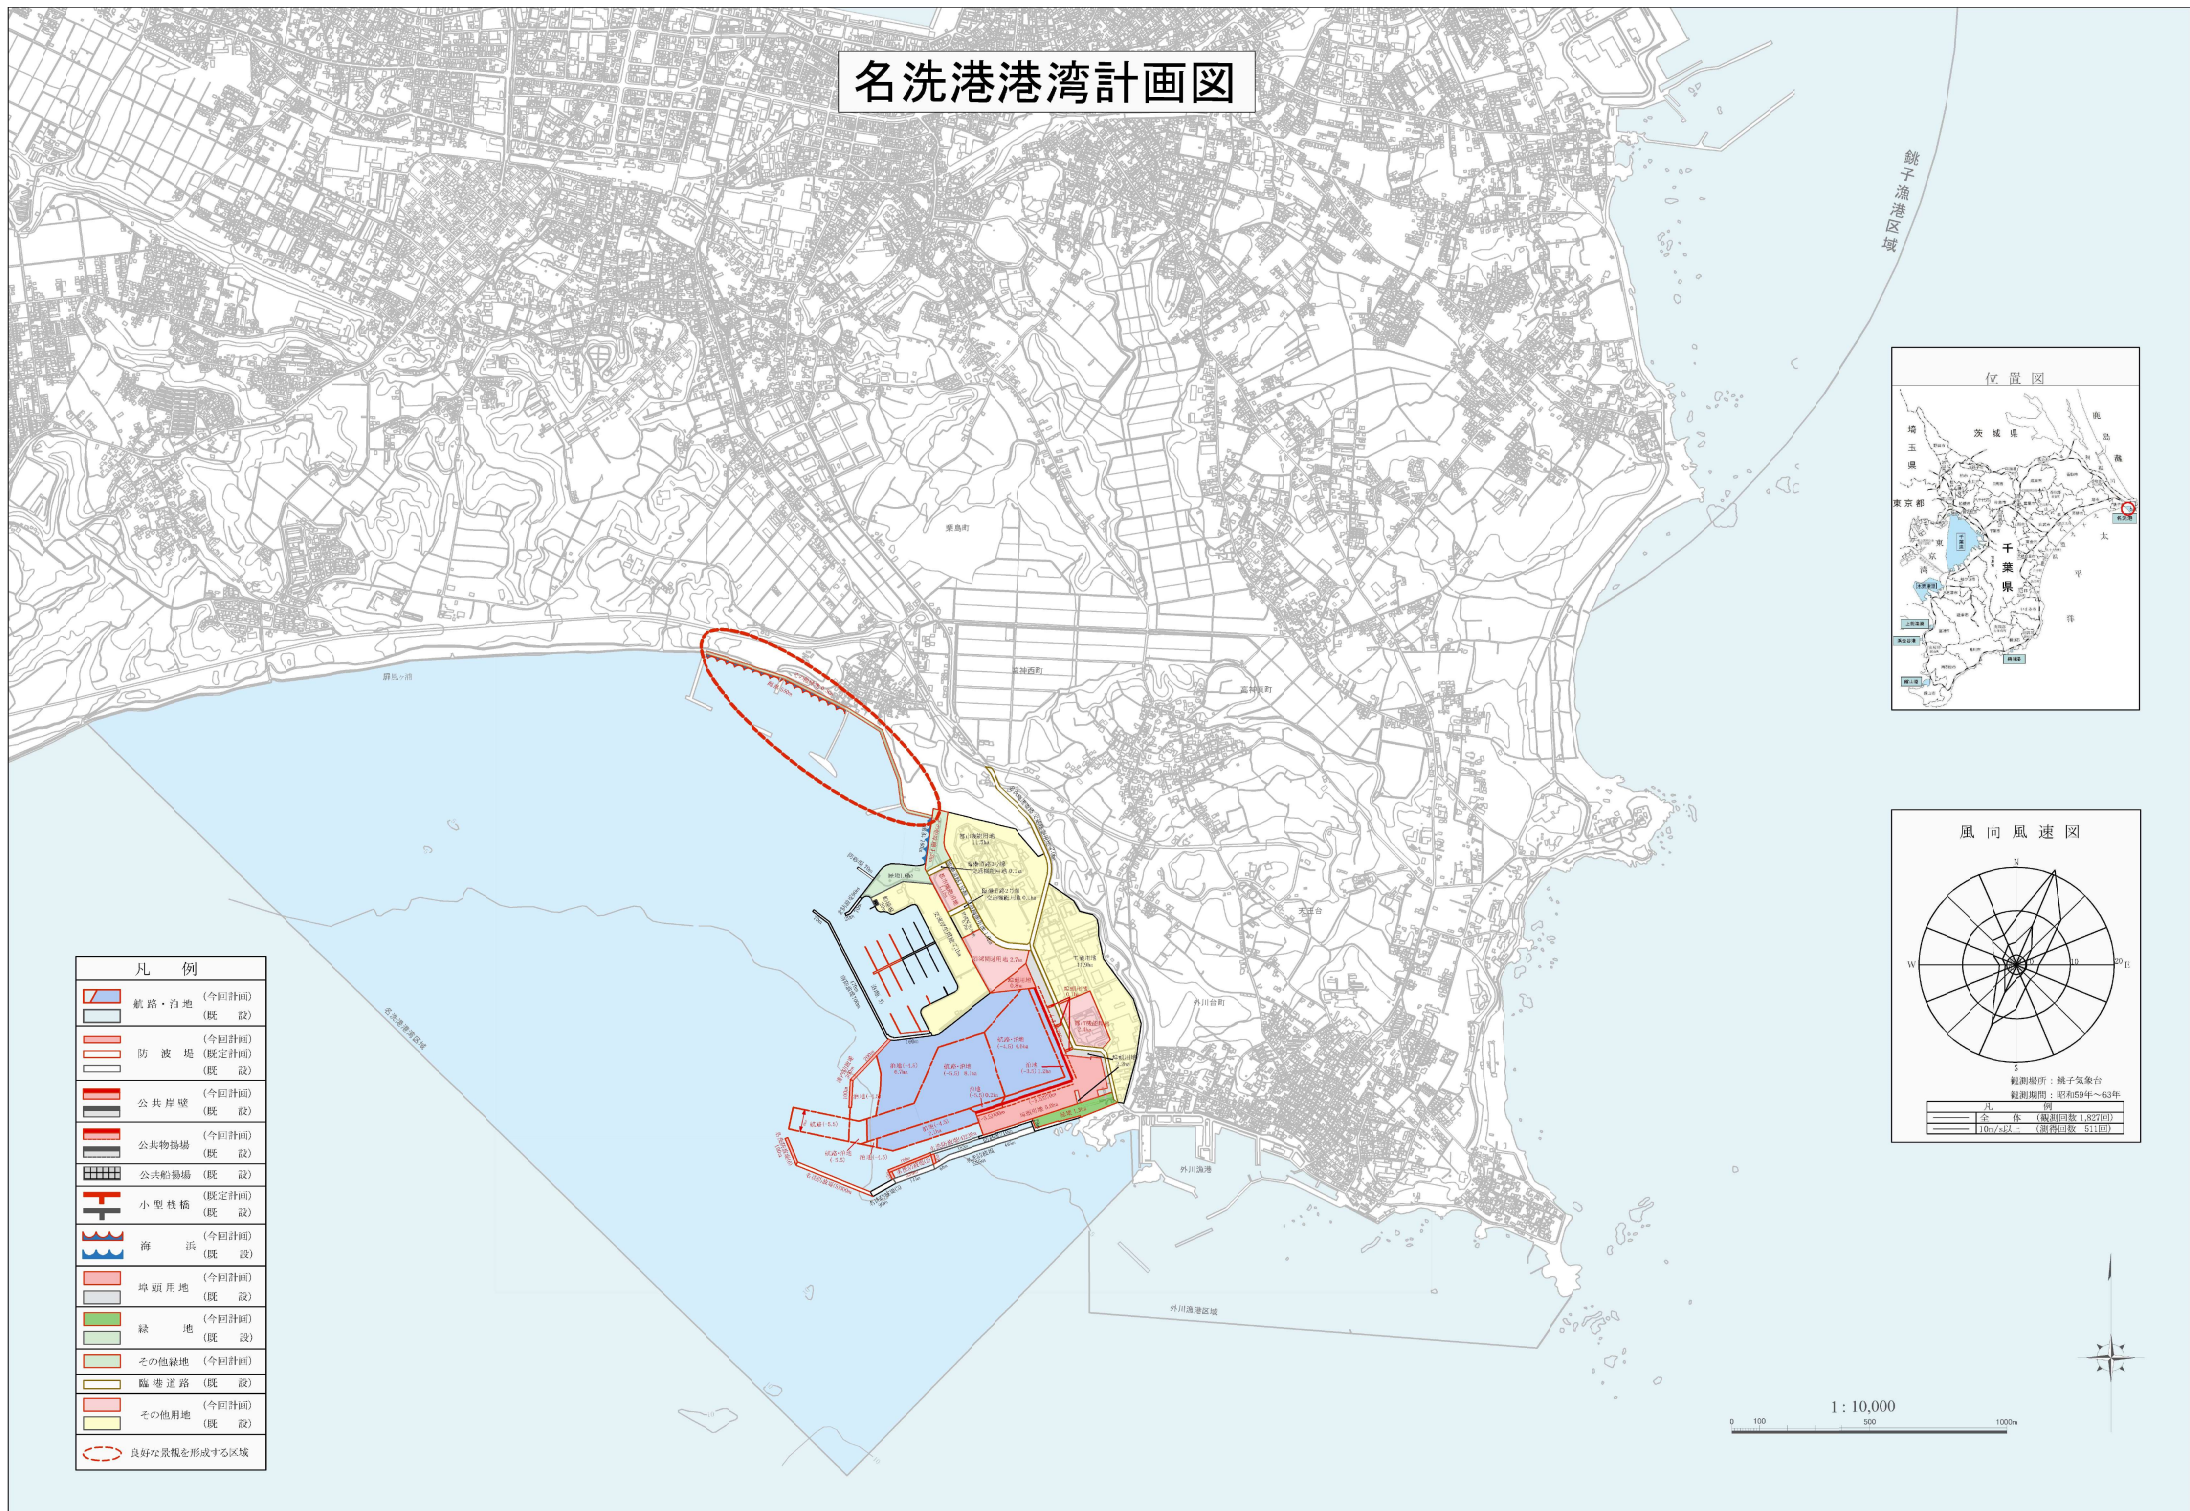

凡 例	
	航路・泊地 (今回計画)
	(既 設)
	(今回計画)
	防波堤 (既設計画)
	(既 設)
	公共埠頭 (今回計画)
	(既 設)
	公共物置場 (今回計画)
	(既 設)
	公共船揚場 (既 設)
	小型鉄橋 (既設計画)
	(既 設)
	海 浜 (今回計画)
	(既 設)
	(今回計画)
	埠頭用地 (既 設)
	緑 地 (今回計画)
	(既 設)
	その他緑地 (今回計画)
	(既 設)
	臨港道路 (既 設)
	(今回計画)
	その他用地 (既 設)
	良好な景観を形成する区域

