
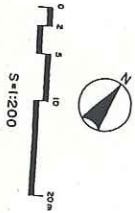


# 興津港海浜公園

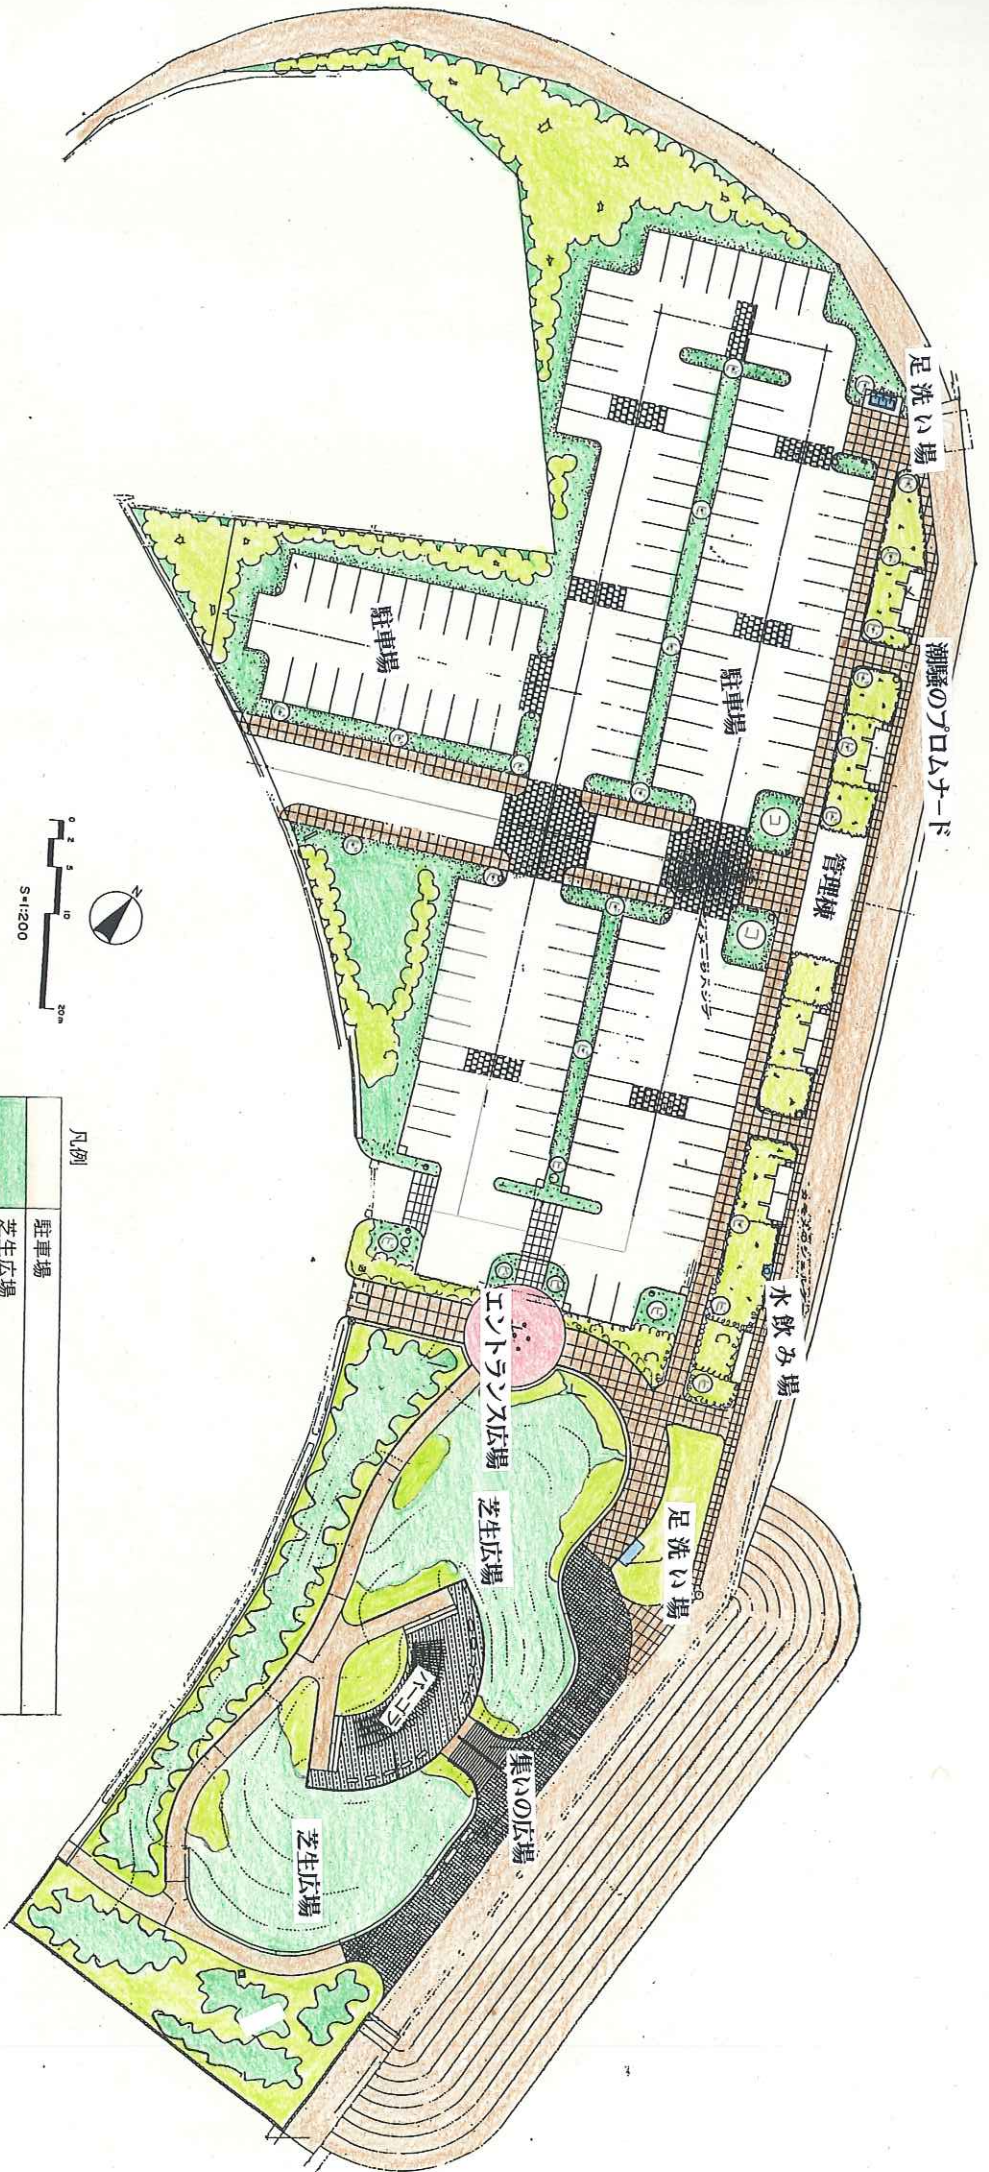

|             |                  |
|-------------|------------------|
| 興津港海岸環境整備工事 |                  |
| 平成14年度      |                  |
| 路線名         | 興津港海岸 興津         |
| 工事箇所        | 勝浦市 興津地先         |
| 図面種別        | 全体平面図            |
| 図面番号        | 全 葉のうち第 号        |
| 縮 尺         | 1/200 内容表示 一     |
| 工務課長        | 千葉県大原土木事務所 設計者氏名 |

## 凡例

|  |            |
|--|------------|
|  | 駐車場        |
|  | 芝生広場       |
|  | エントランス広場   |
|  | ハーゴラ       |
|  | 集いの広場      |
|  | 水飲み・足洗い場   |
|  | クロマツ・タフツキ等 |
|  | 植栽1        |
|  | 2          |
|  | 3~4        |
|  | 5~3.5      |
|  | 遊歩道・護岸等    |

|  |            |
|--|------------|
|  | 駐車場        |
|  | 芝生広場       |
|  | エントランス広場   |
|  | ハーゴラ       |
|  | 集いの広場      |
|  | 水飲み・足洗い場   |
|  | クロマツ・タフツキ等 |
|  | 植栽1        |
|  | 2          |
|  | 3~4        |
|  | 5~3.5      |
|  | 遊歩道・護岸等    |