



土地利用基本計画図変更位置図

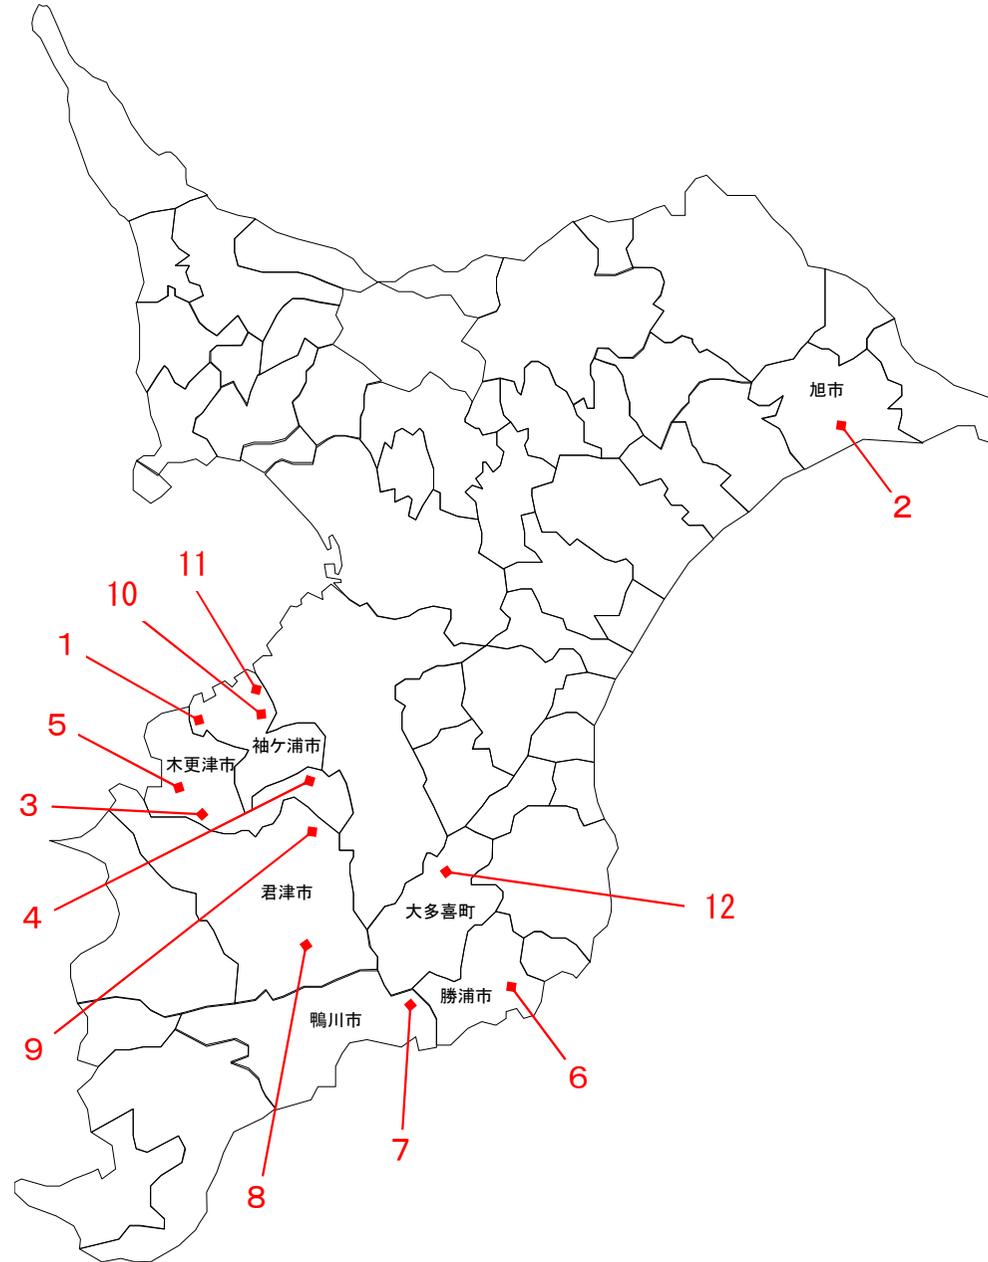


題名：変更区域図 1

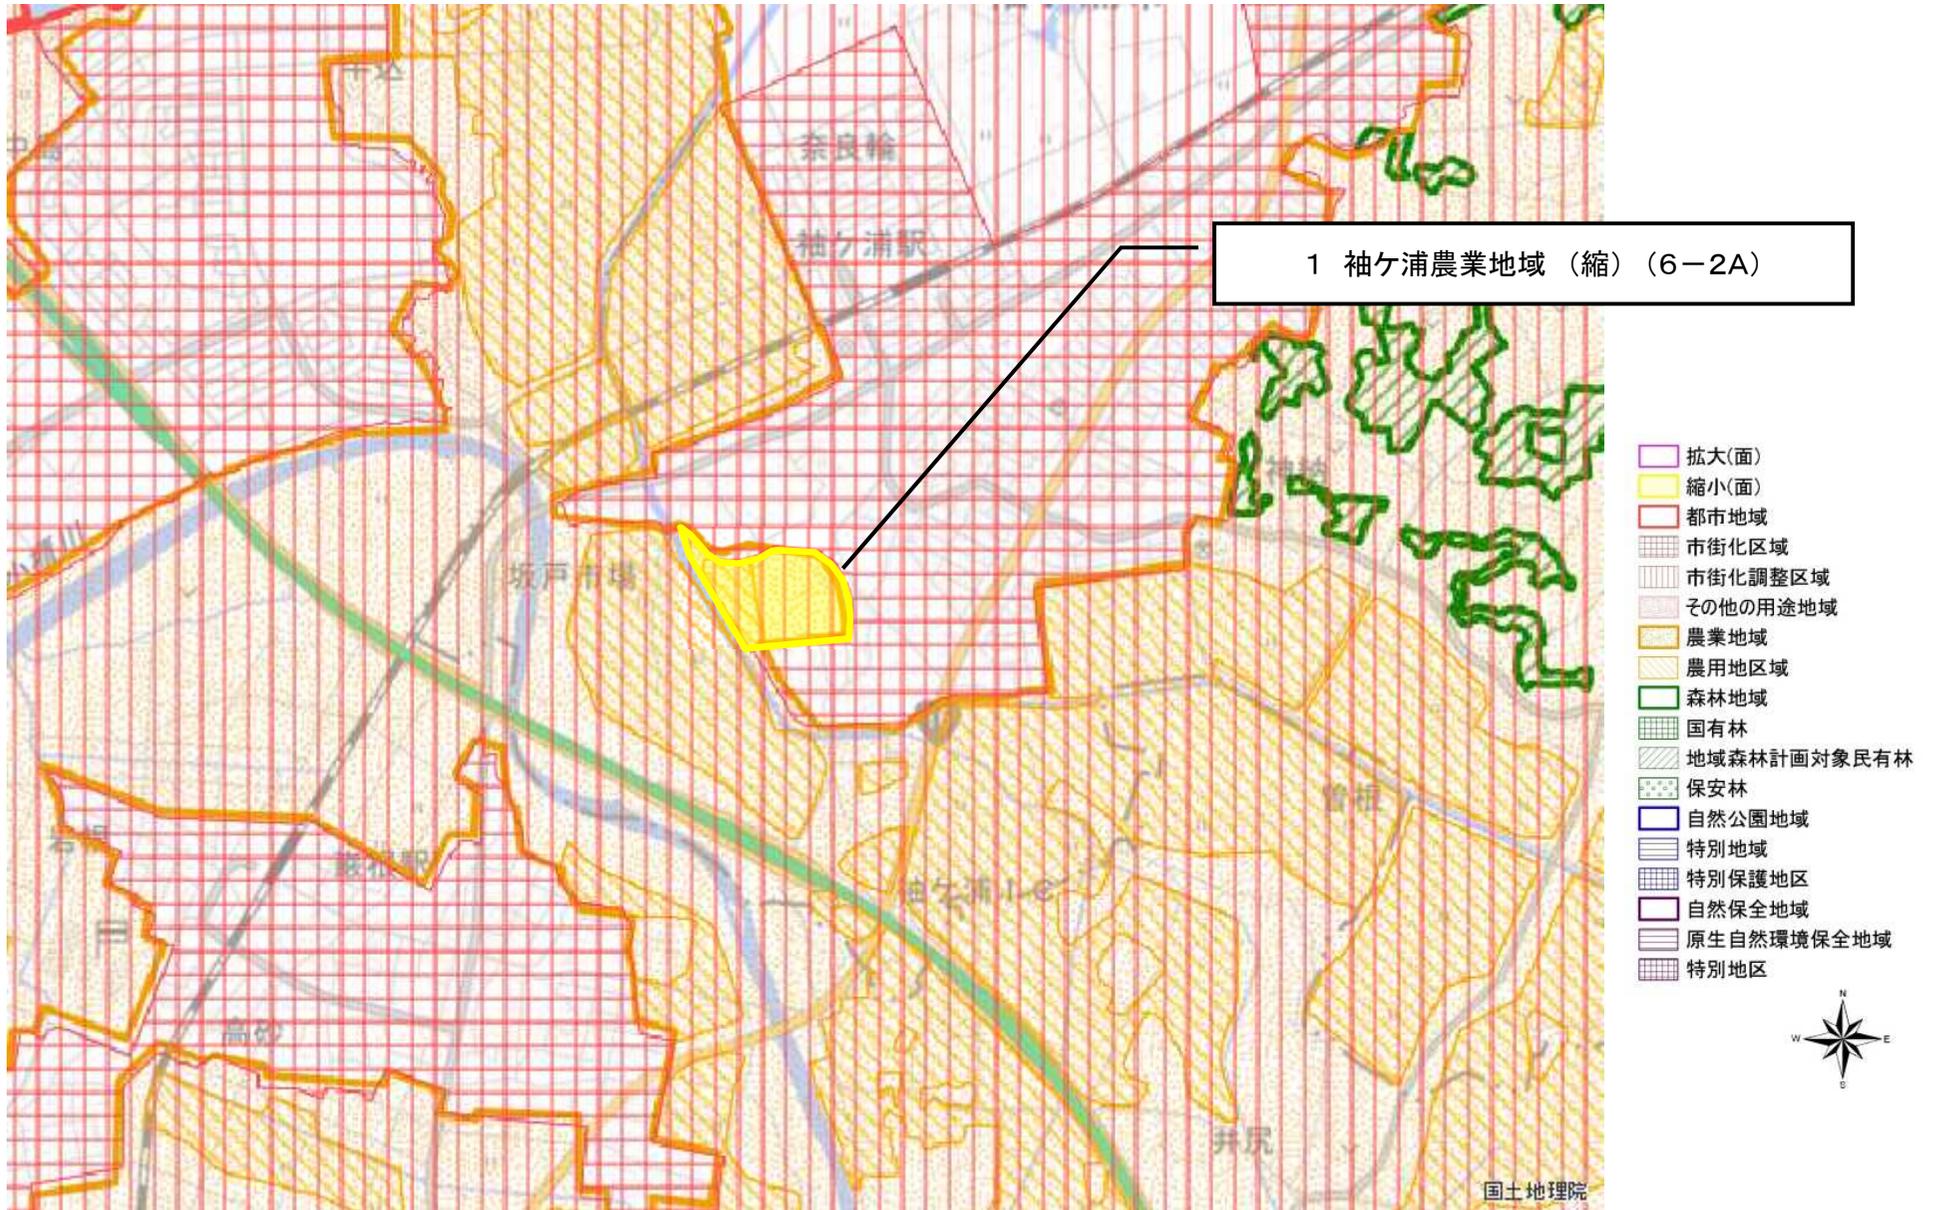


図の中心位置： 35.420, 139.950 (北緯,東経) 縮尺 1:25000

題名：変更区域図 2

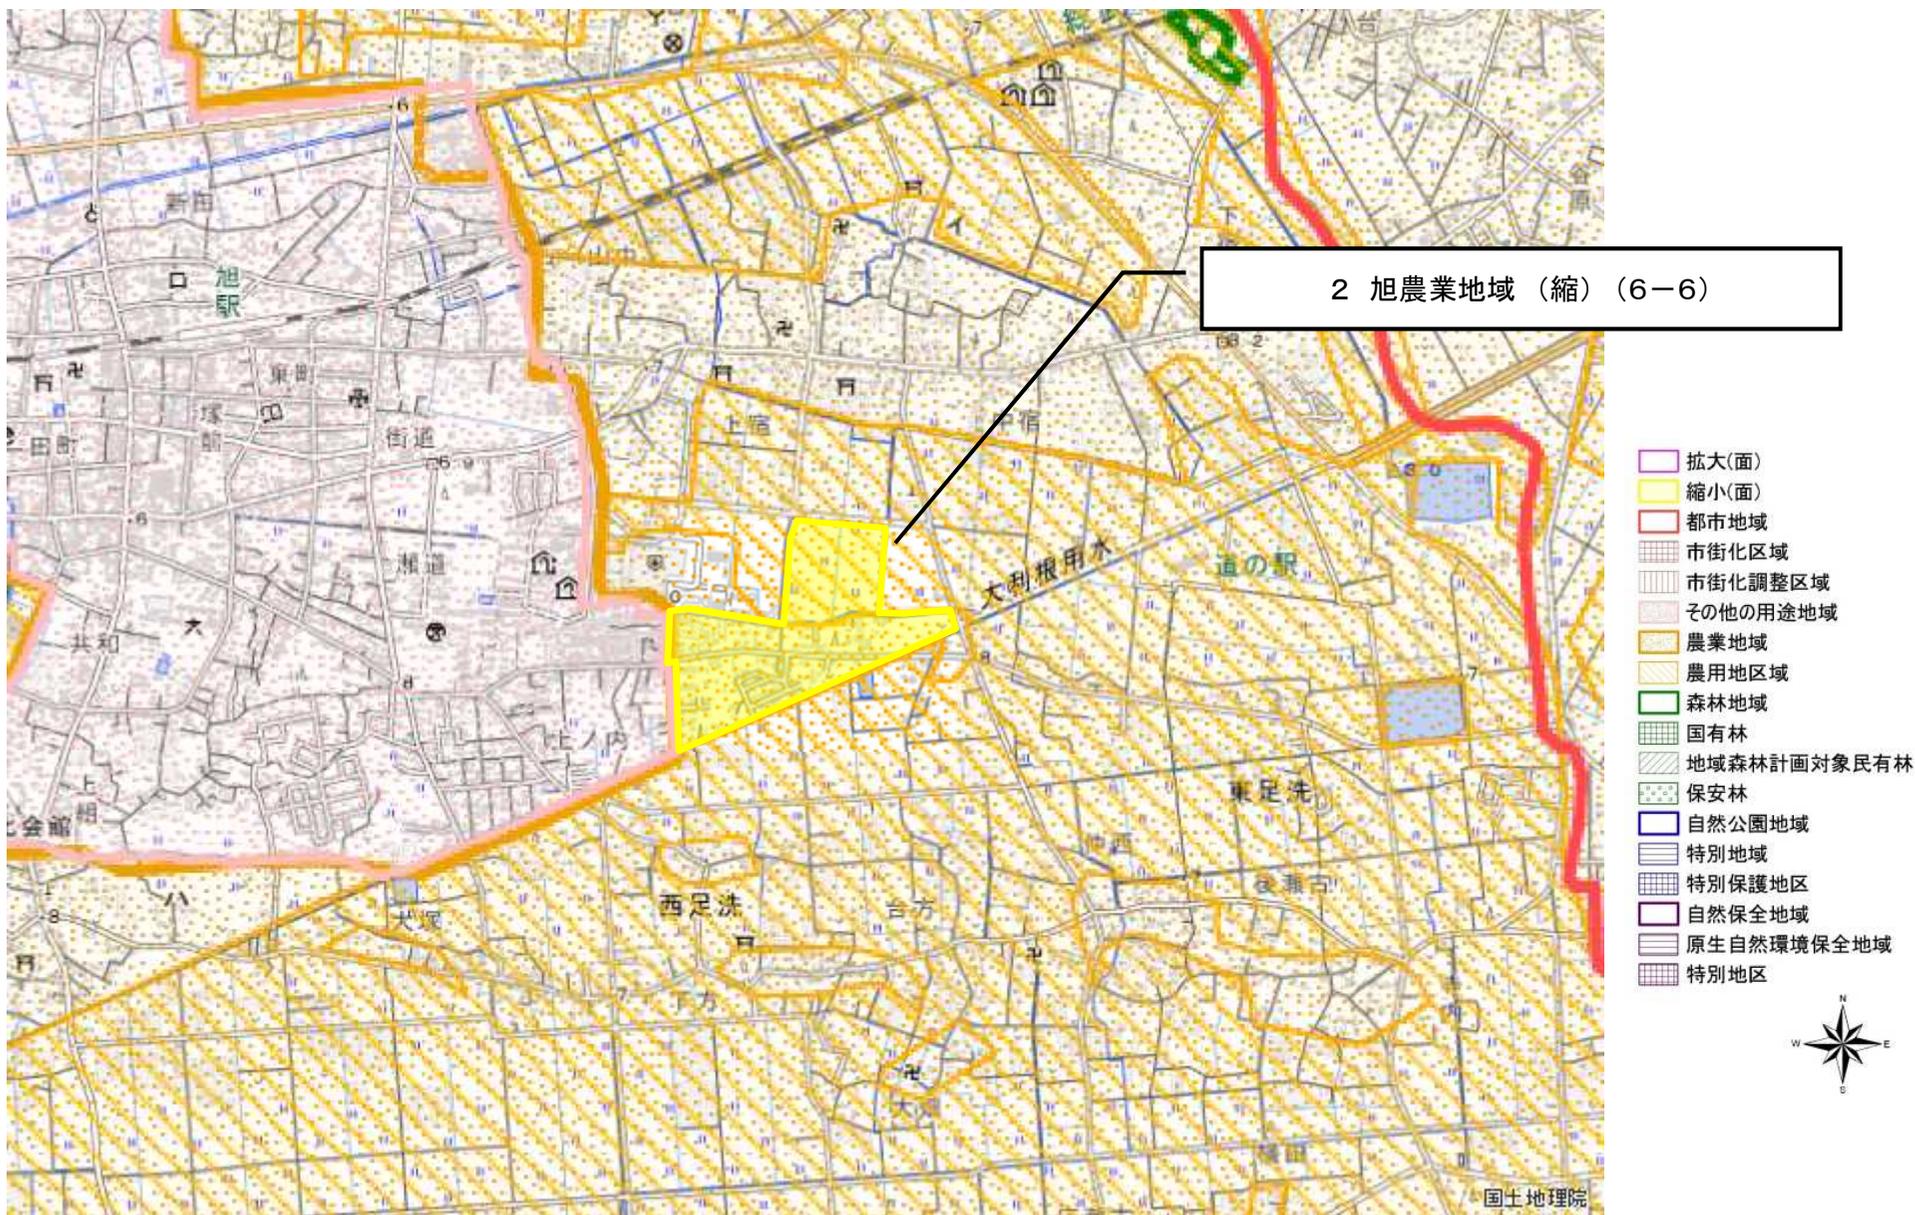


図の中心位置： 35.720, 140.670 (北緯,東経) 縮尺 1:15000

題名：変更区域図 3

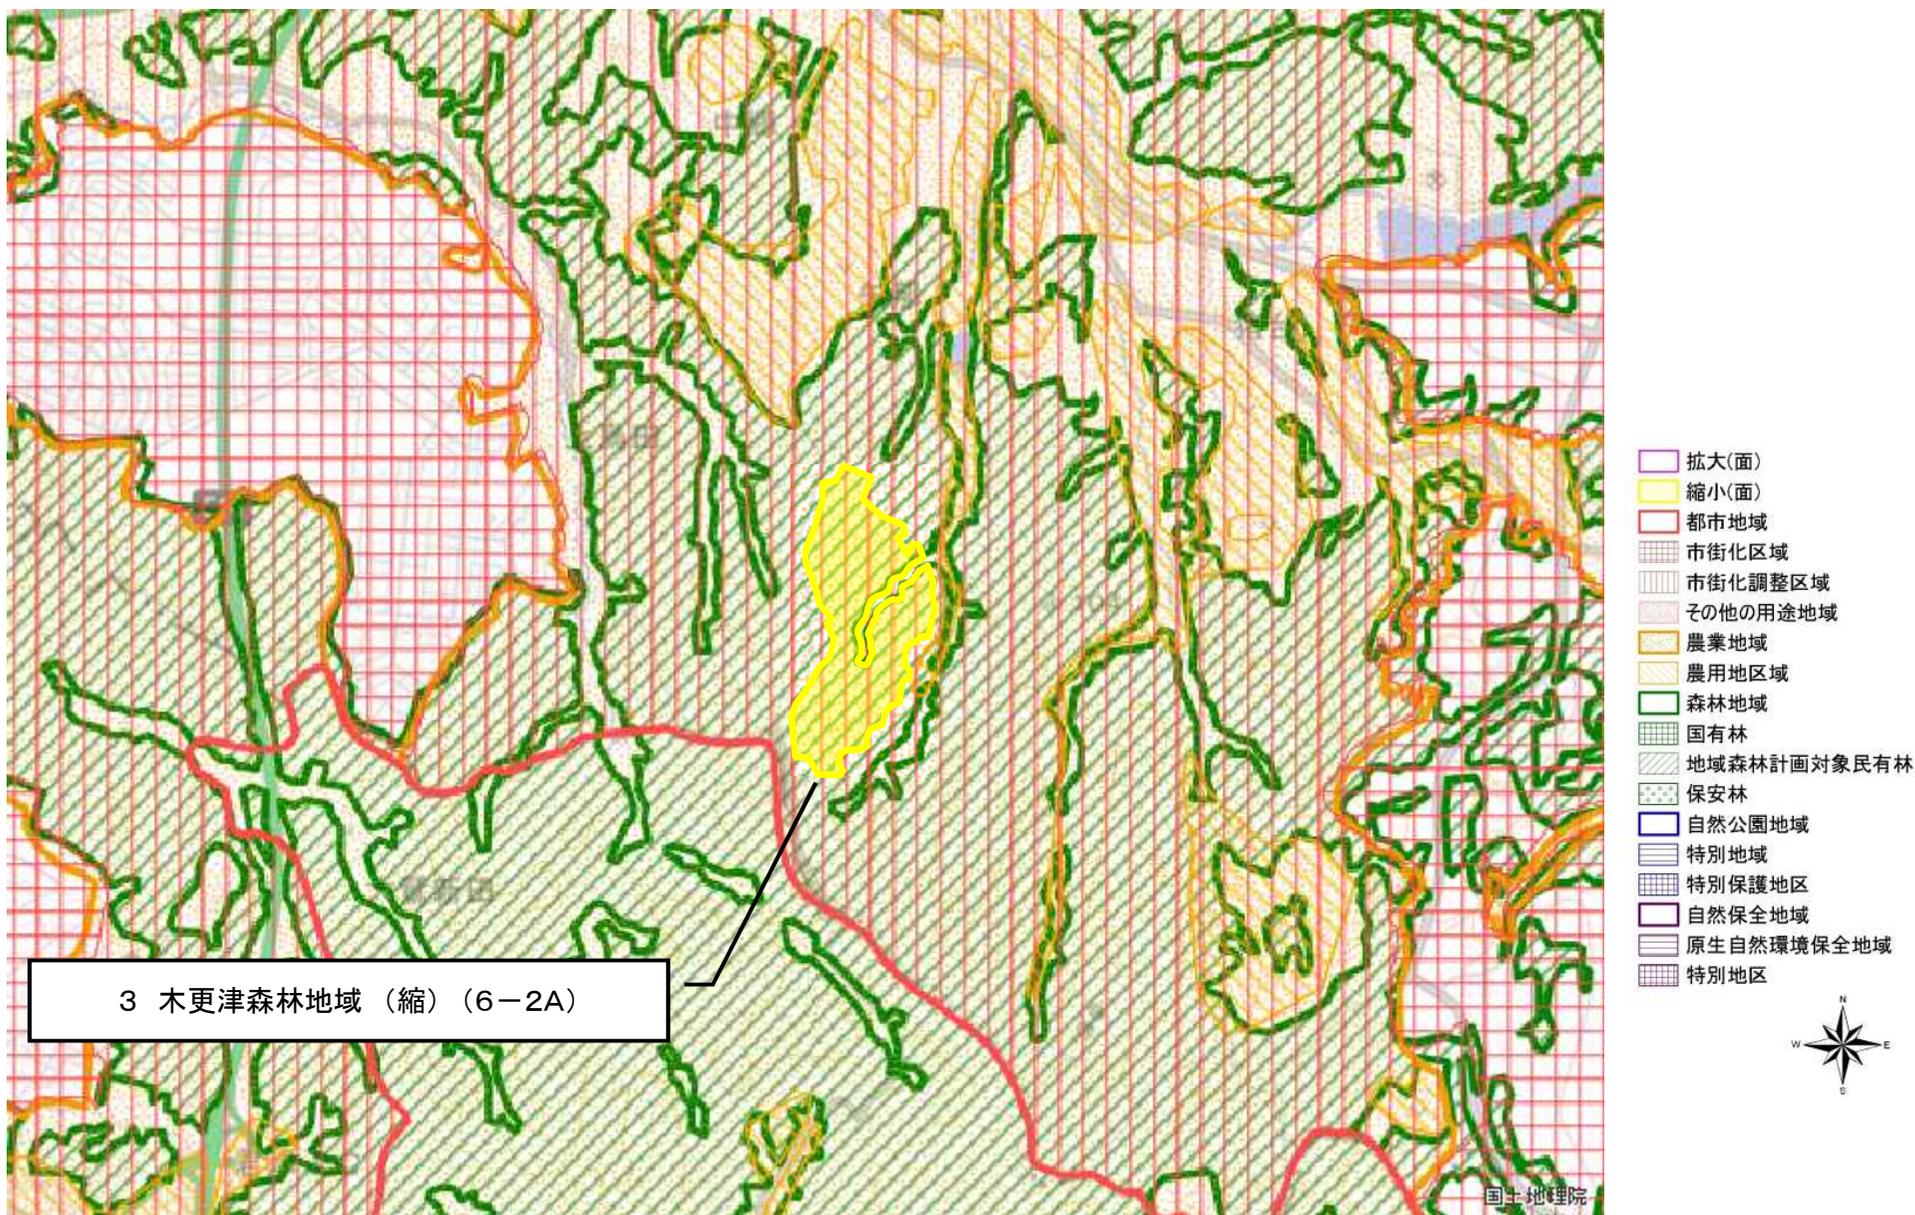


図の中心位置： 35.340, 139.970 (北緯,東経) 縮尺 1:25000

題名：変更区域 4

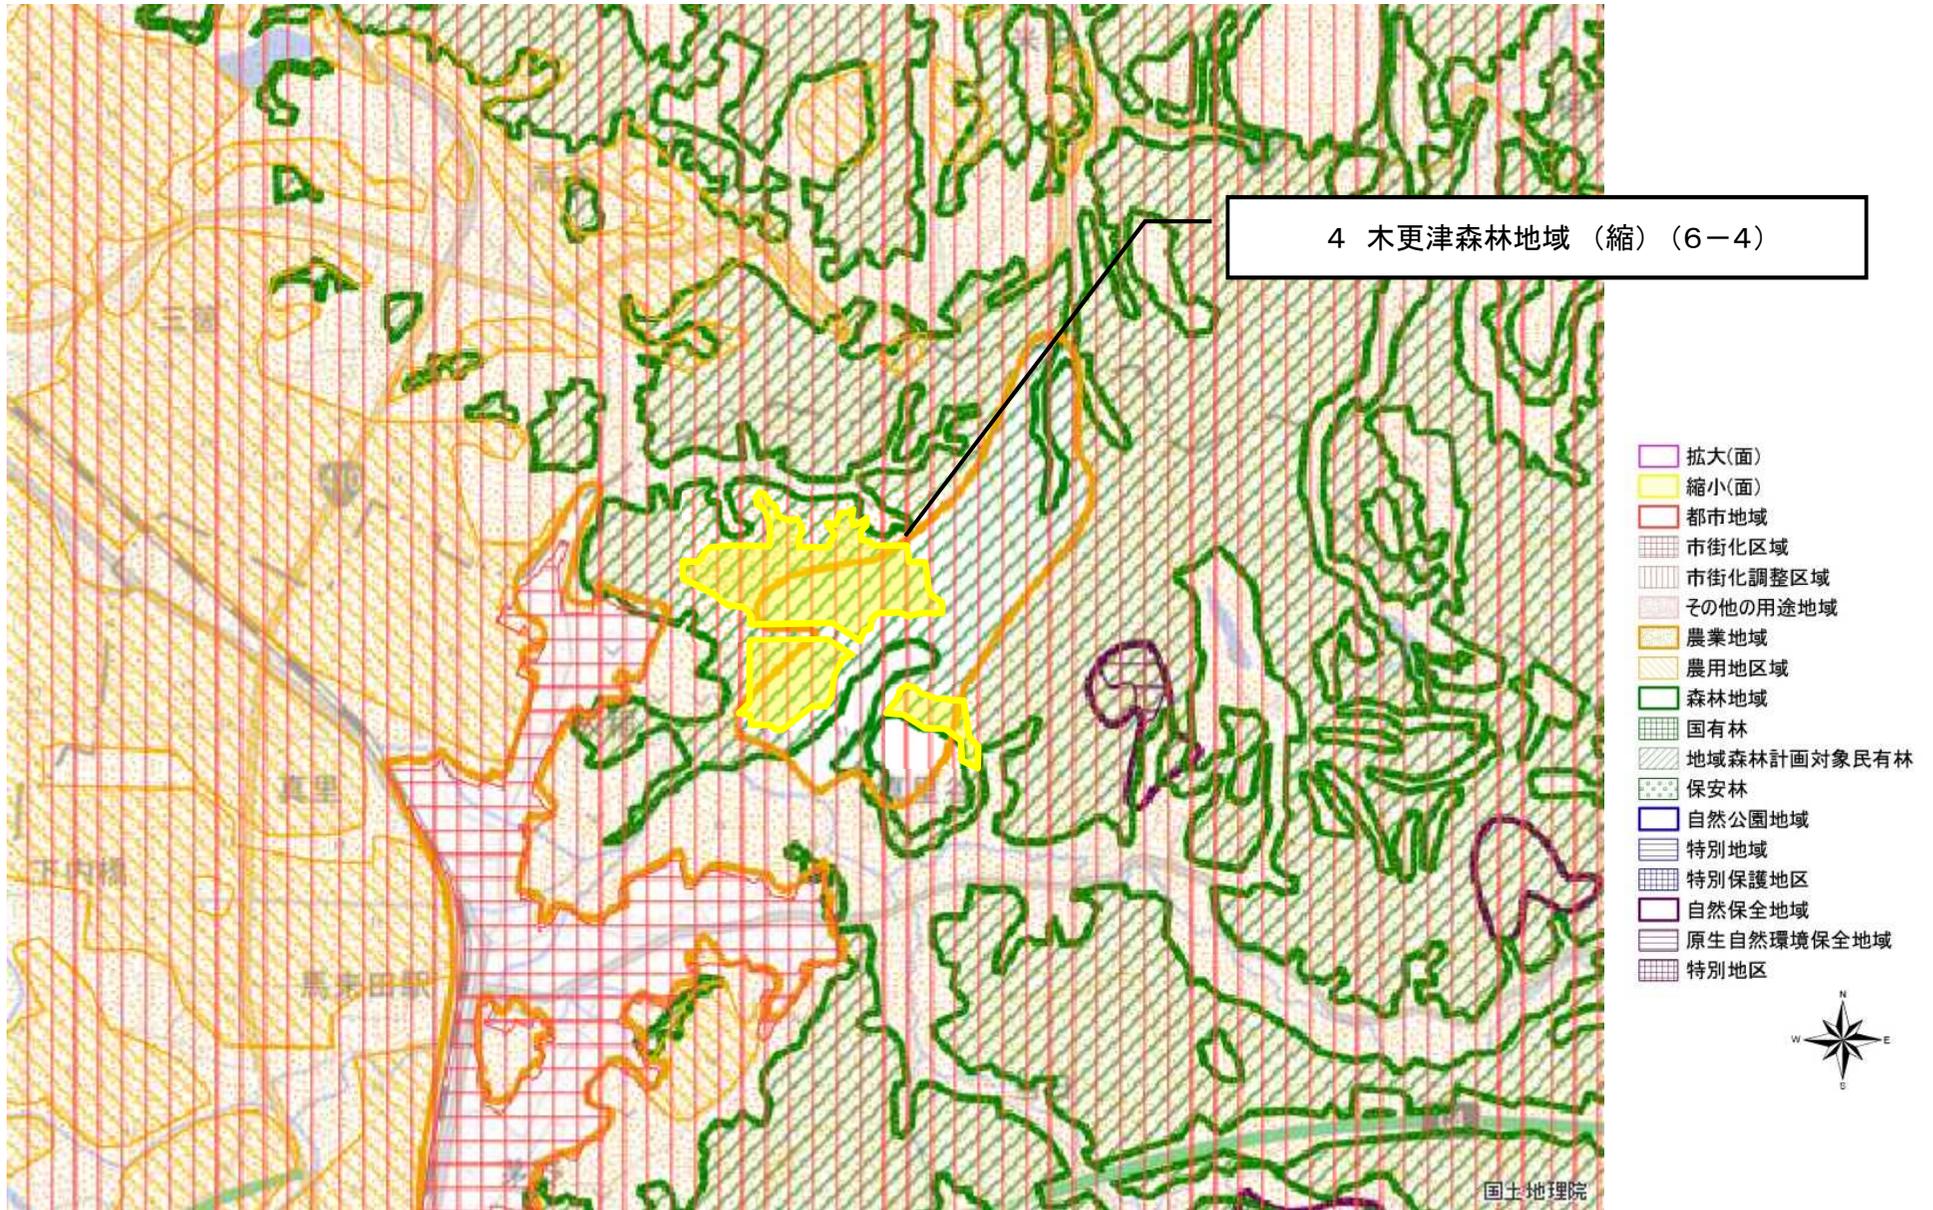


図の中心位置： 35.380, 140.070 (北緯,東経) 縮尺 1:25000

題名：変更区域図 5

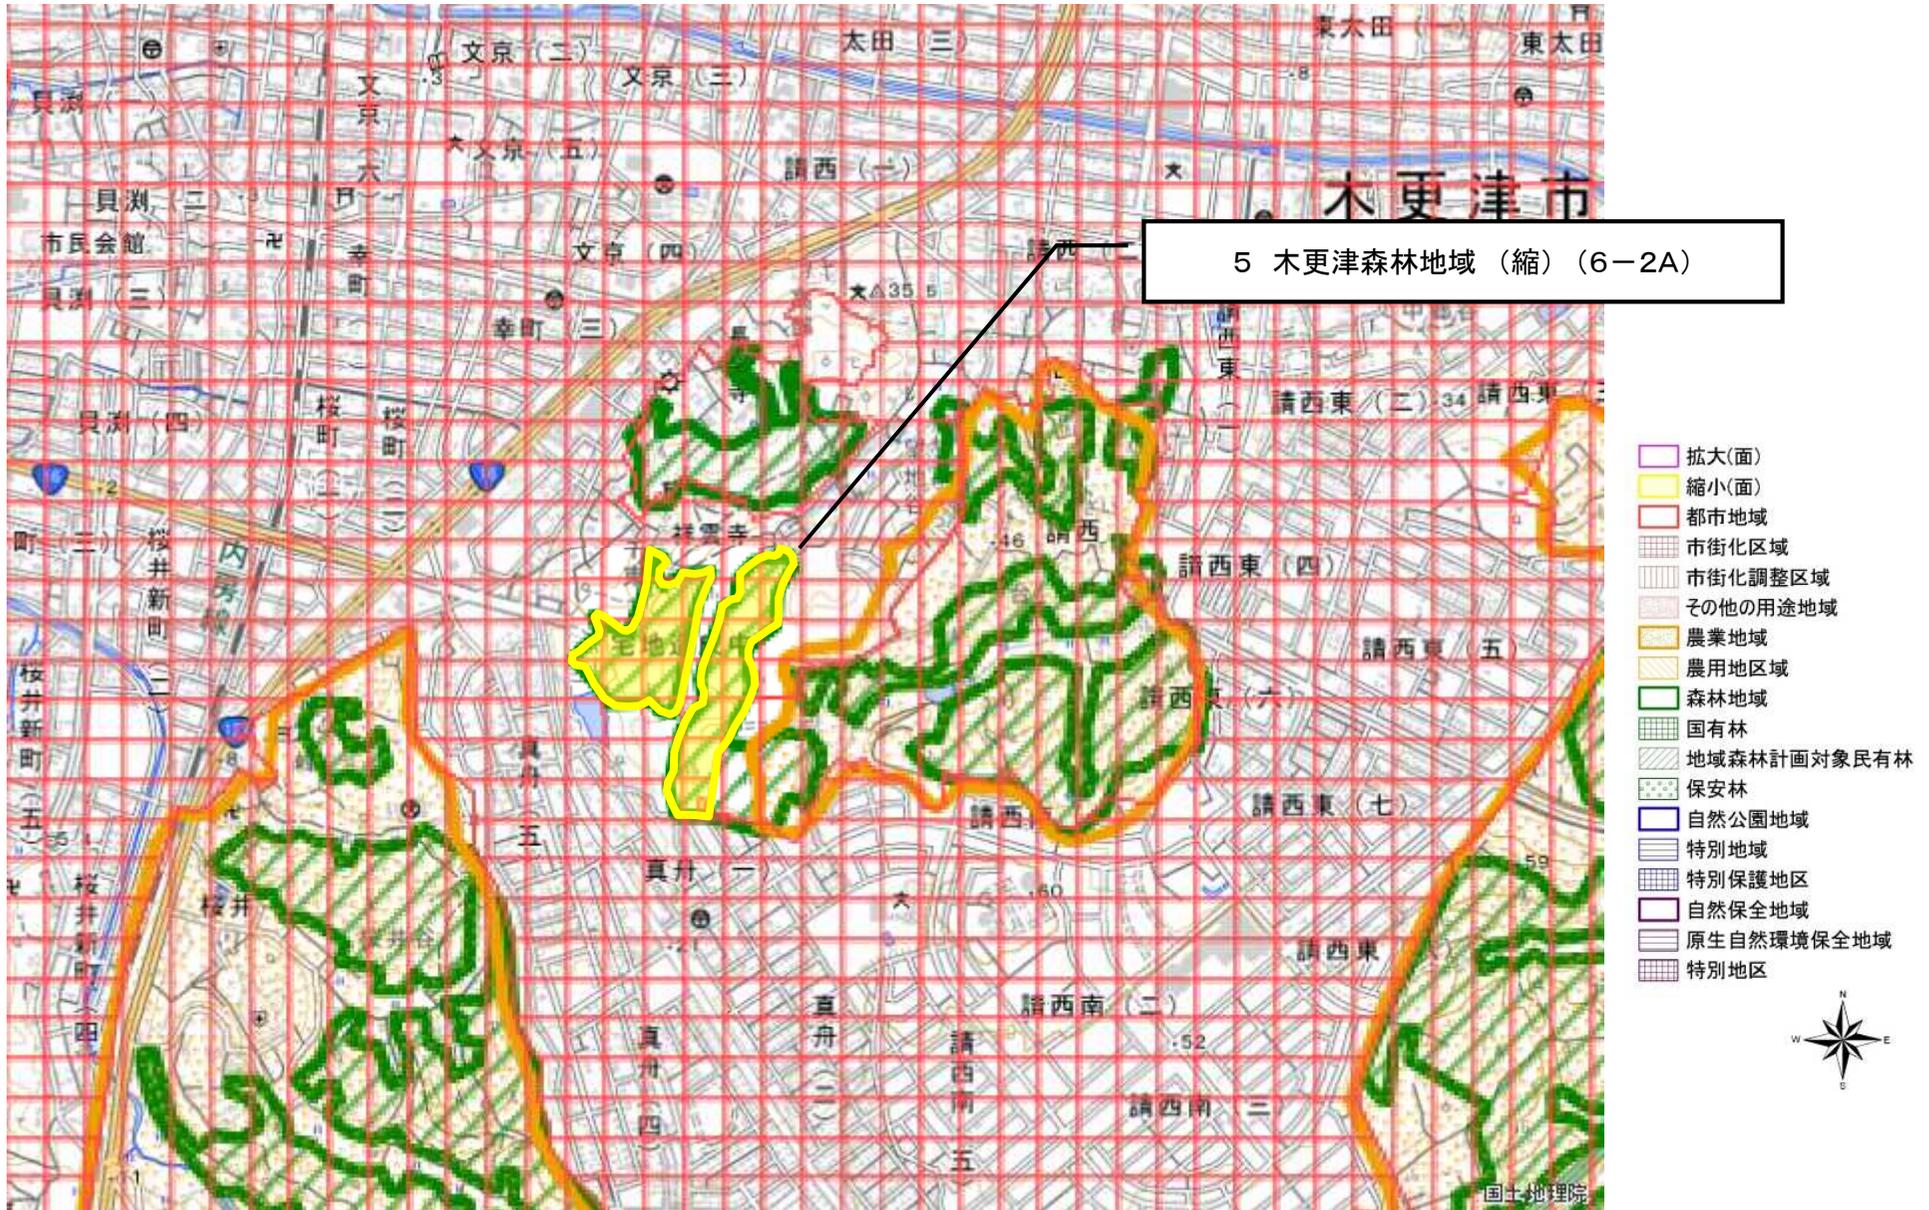


図の中心位置： 35.370, 139.940 (北緯,東経) 縮尺 1:15000

題名：変更区域図 6

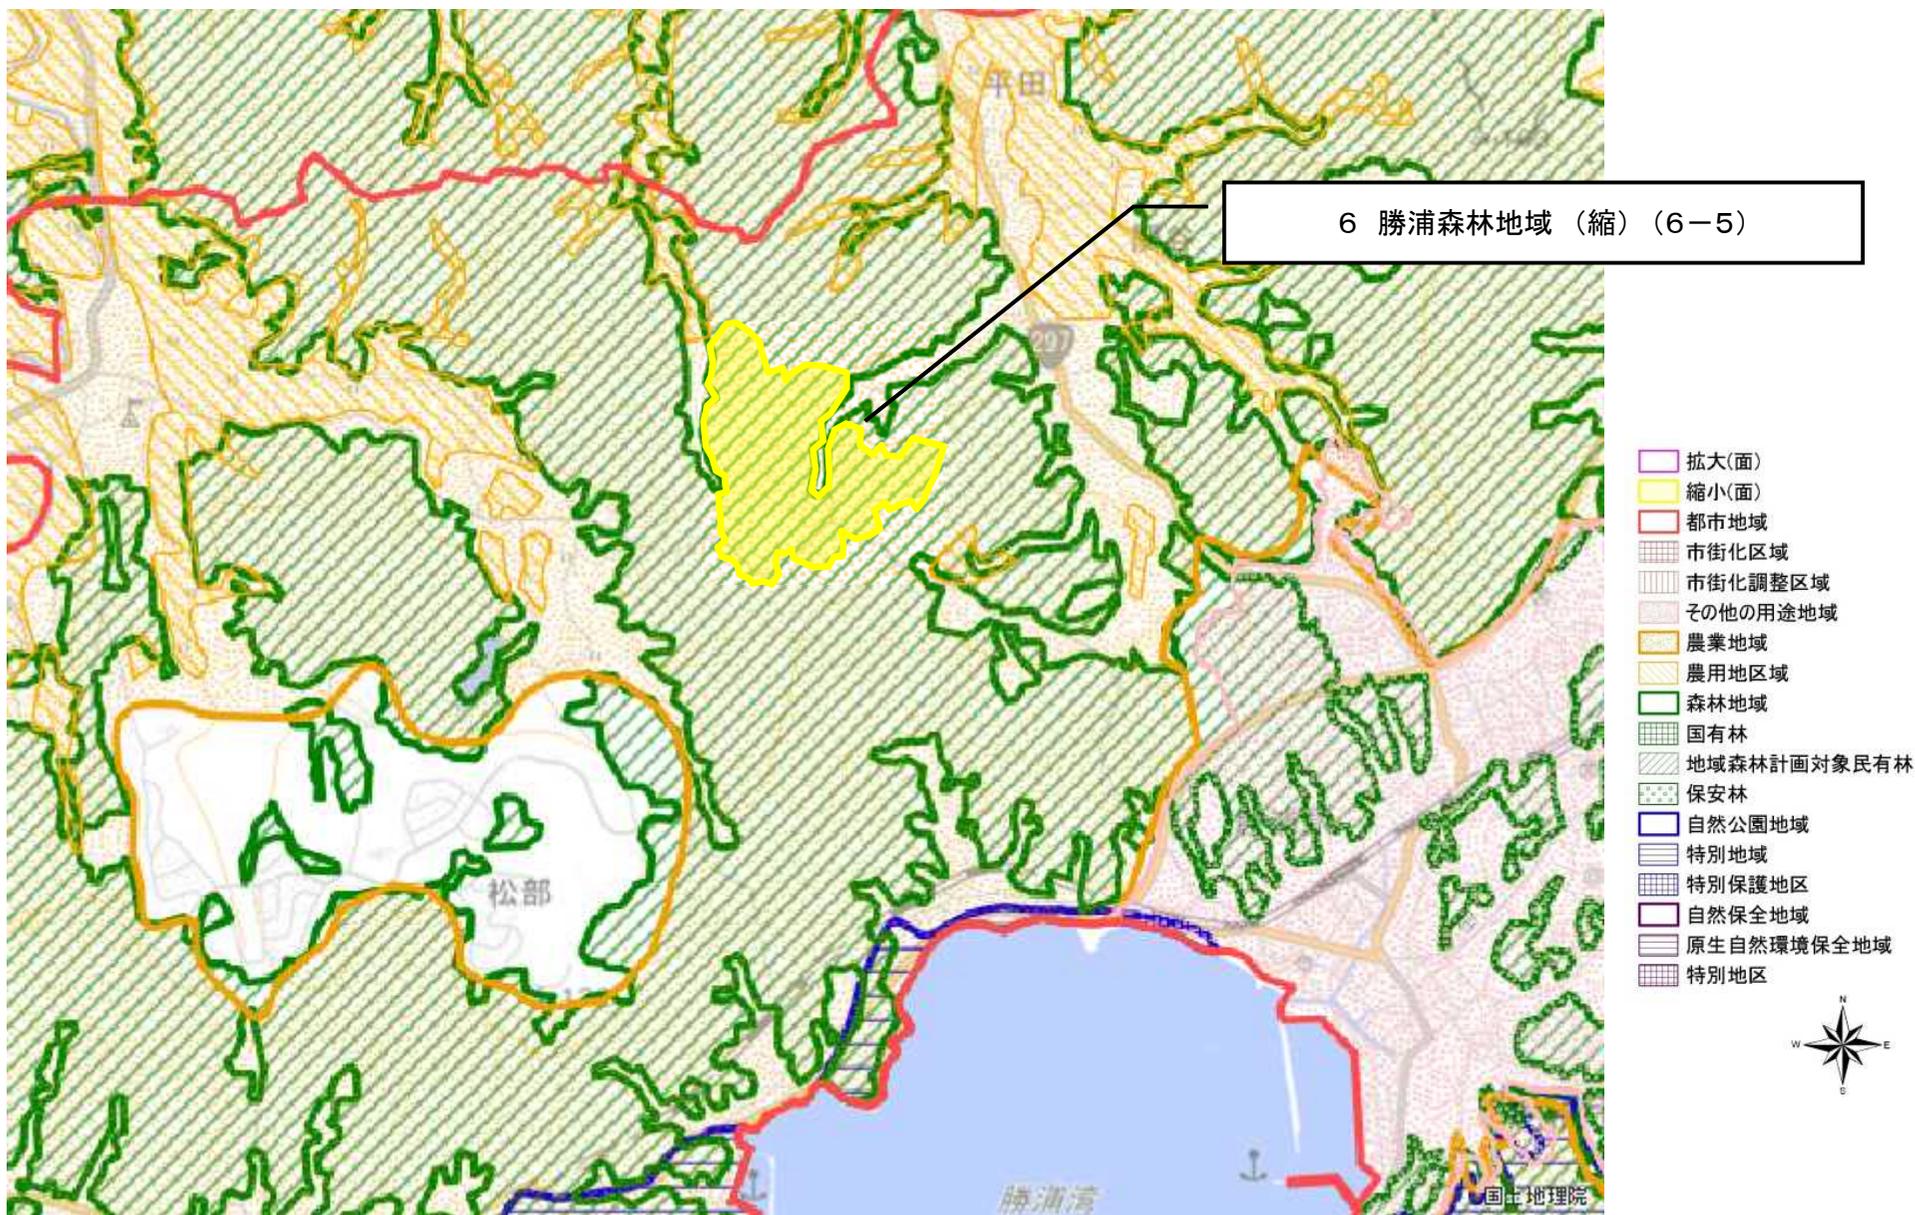


図の中心位置： 35.160, 140.290 (北緯,東経) 縮尺 1:25000

題名：変更区域図 7

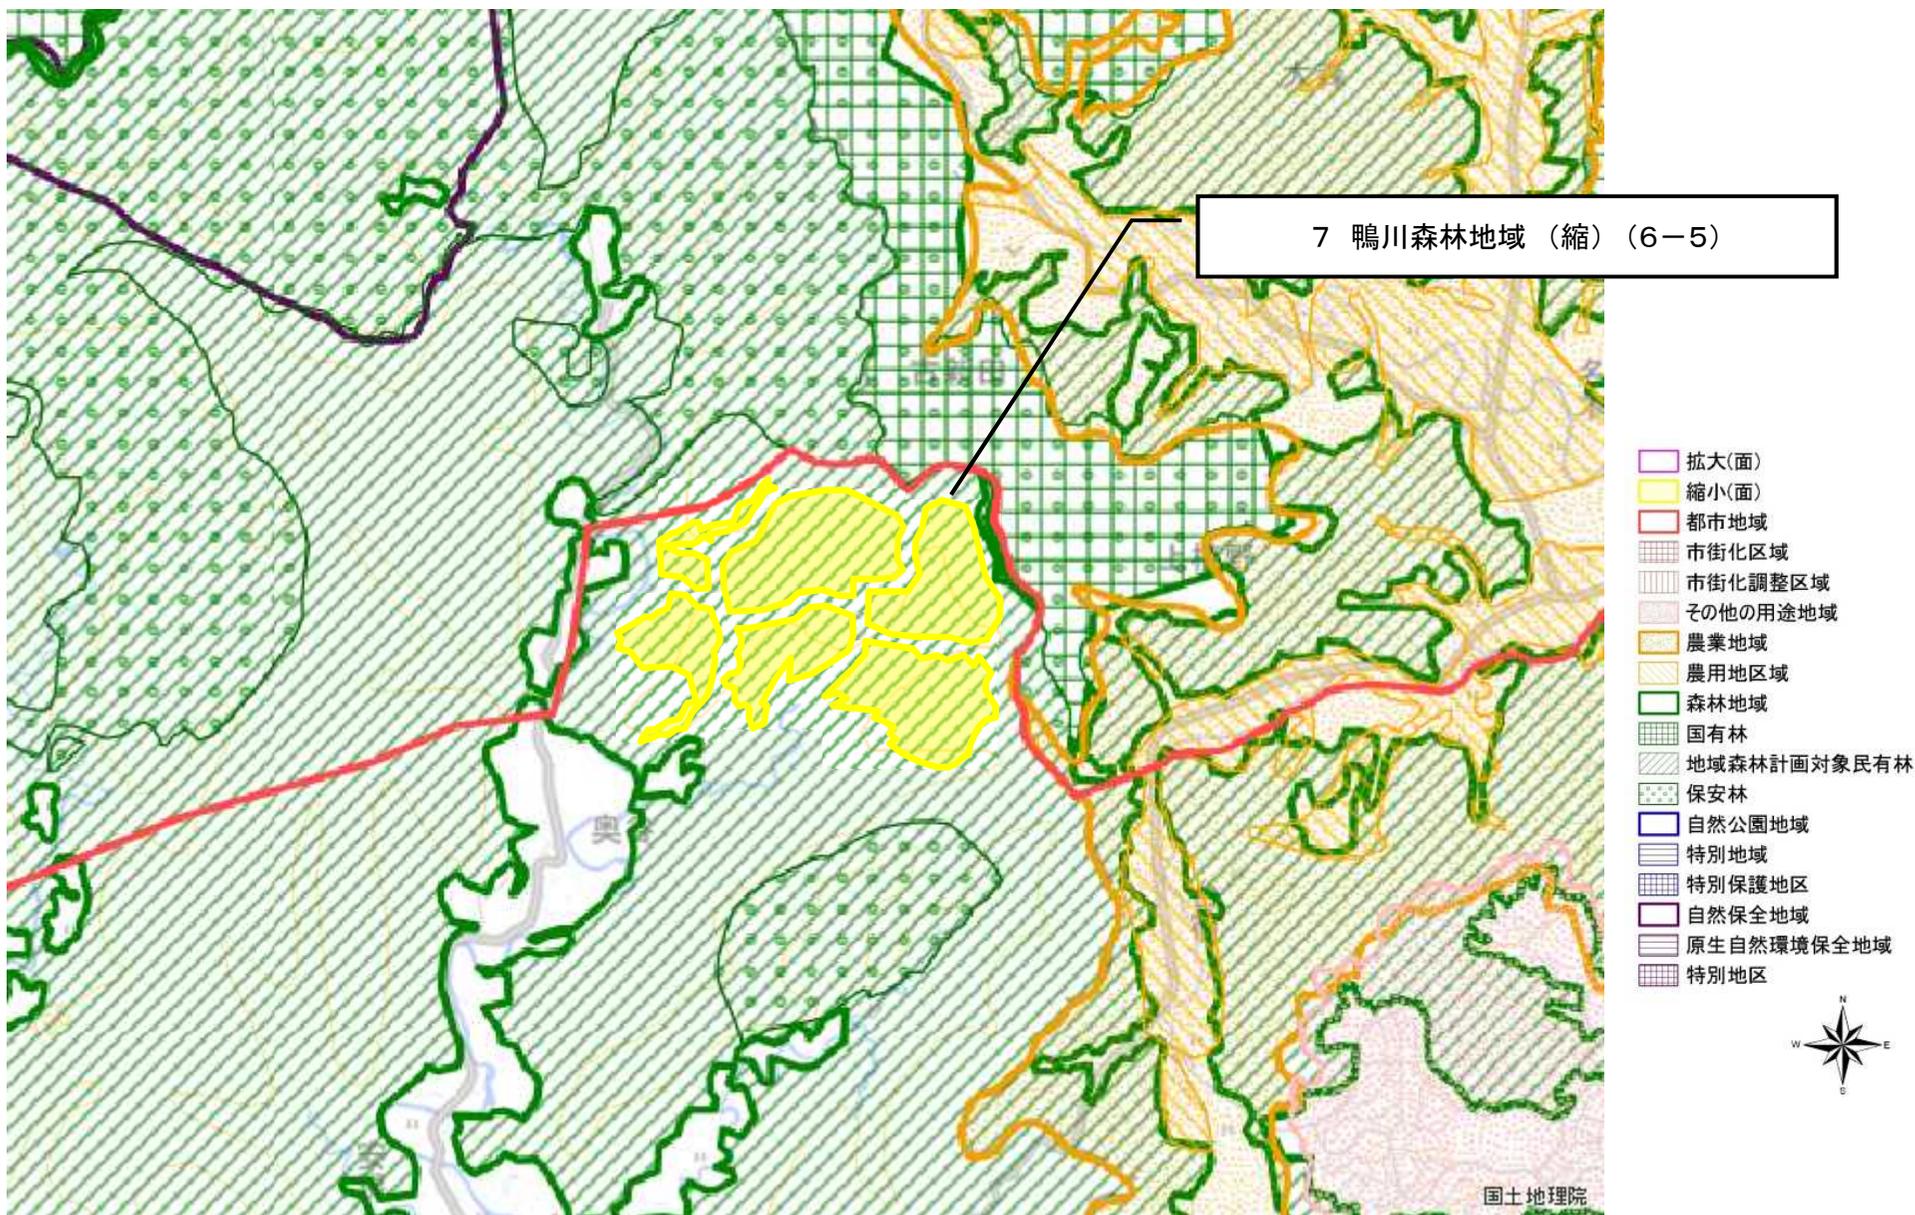


図の中心位置： 35.150, 140.200 (北緯,東経) 縮尺 1:25000

題名：変更区域図 8

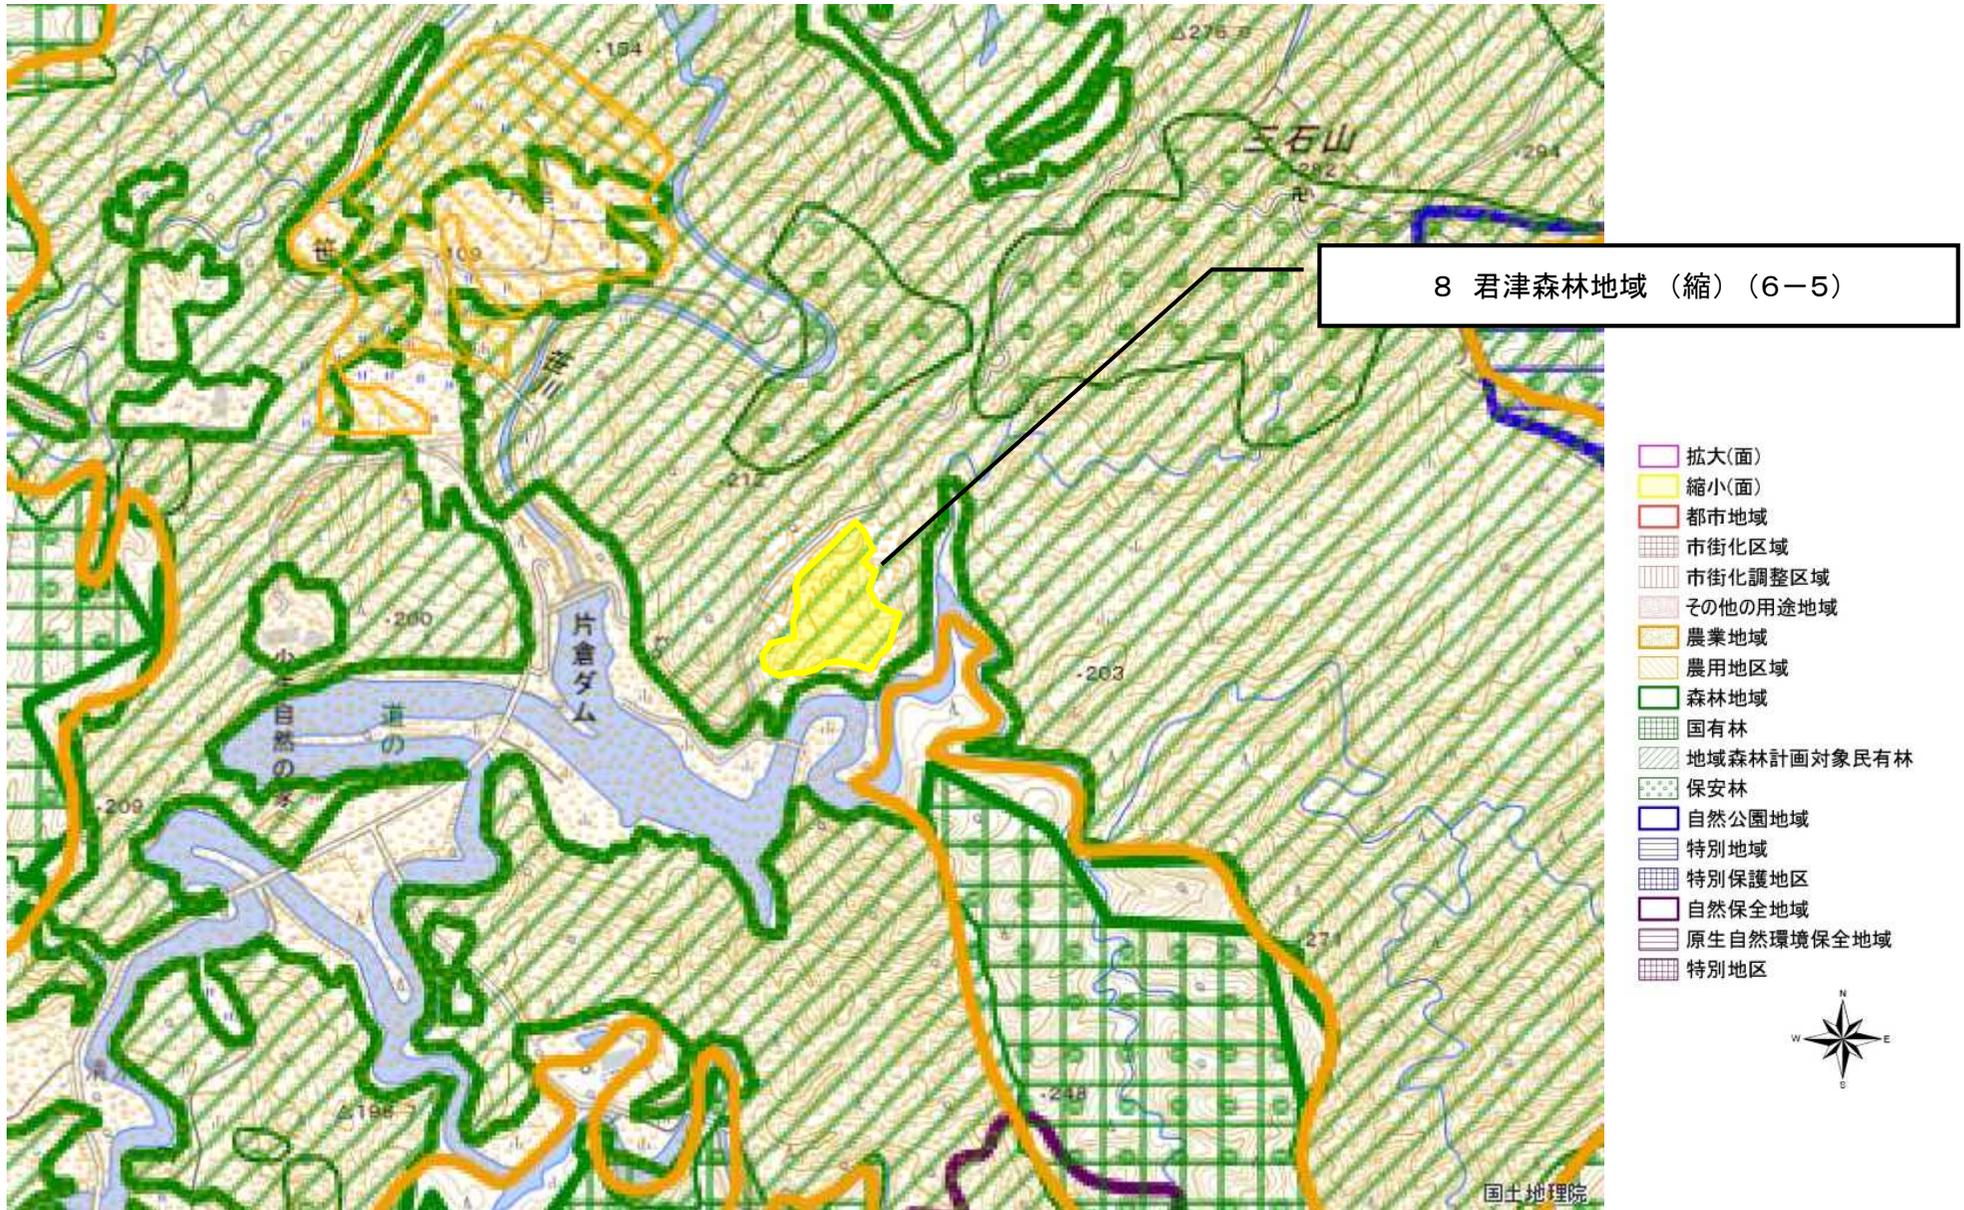


図の中心位置： 35.200, 140.080 (北緯,東経) 縮尺 1:15000

題名：変更区域図 9

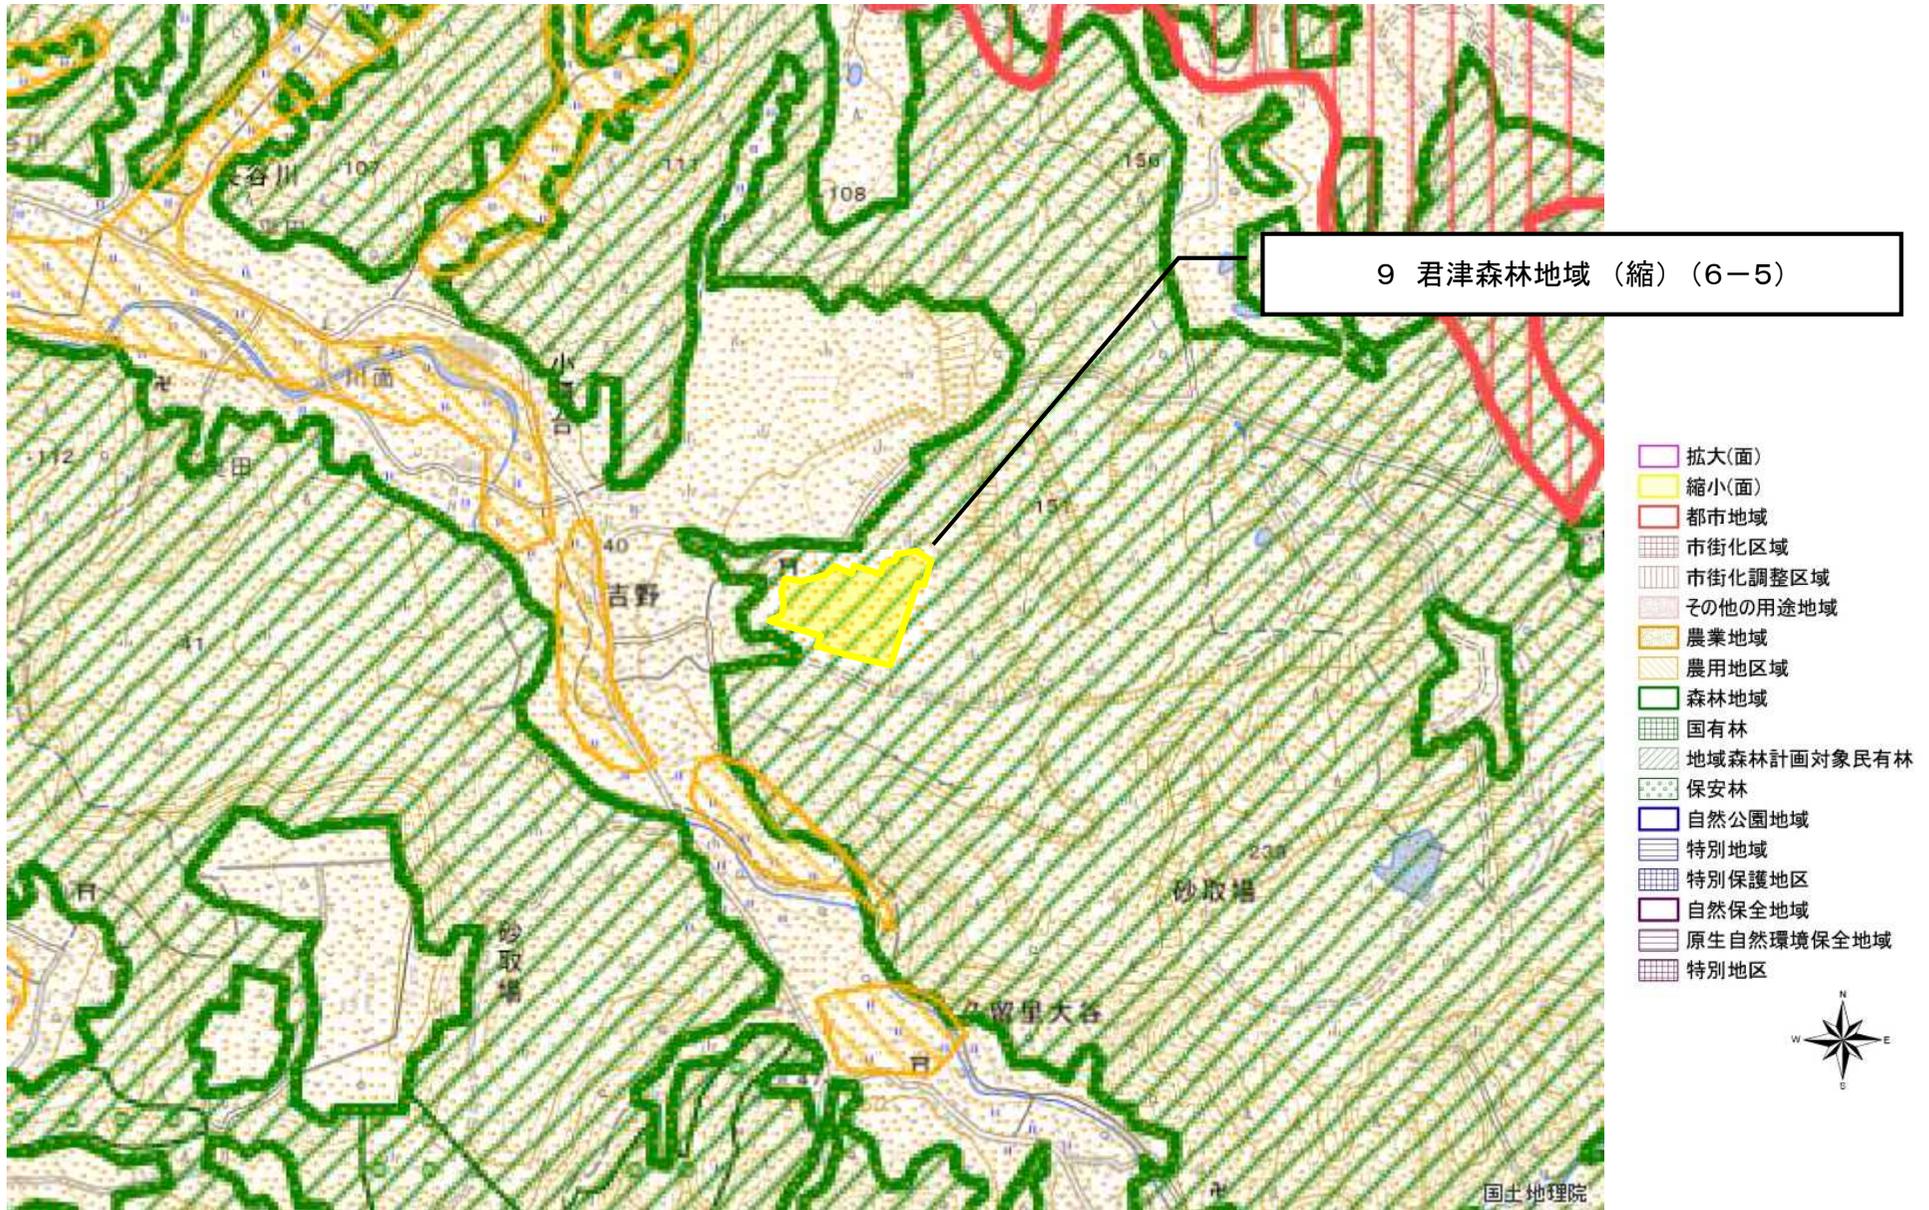


図の中心位置： 35.320, 140.090 (北緯,東経) 縮尺 1:15000

題名：変更区域図 10

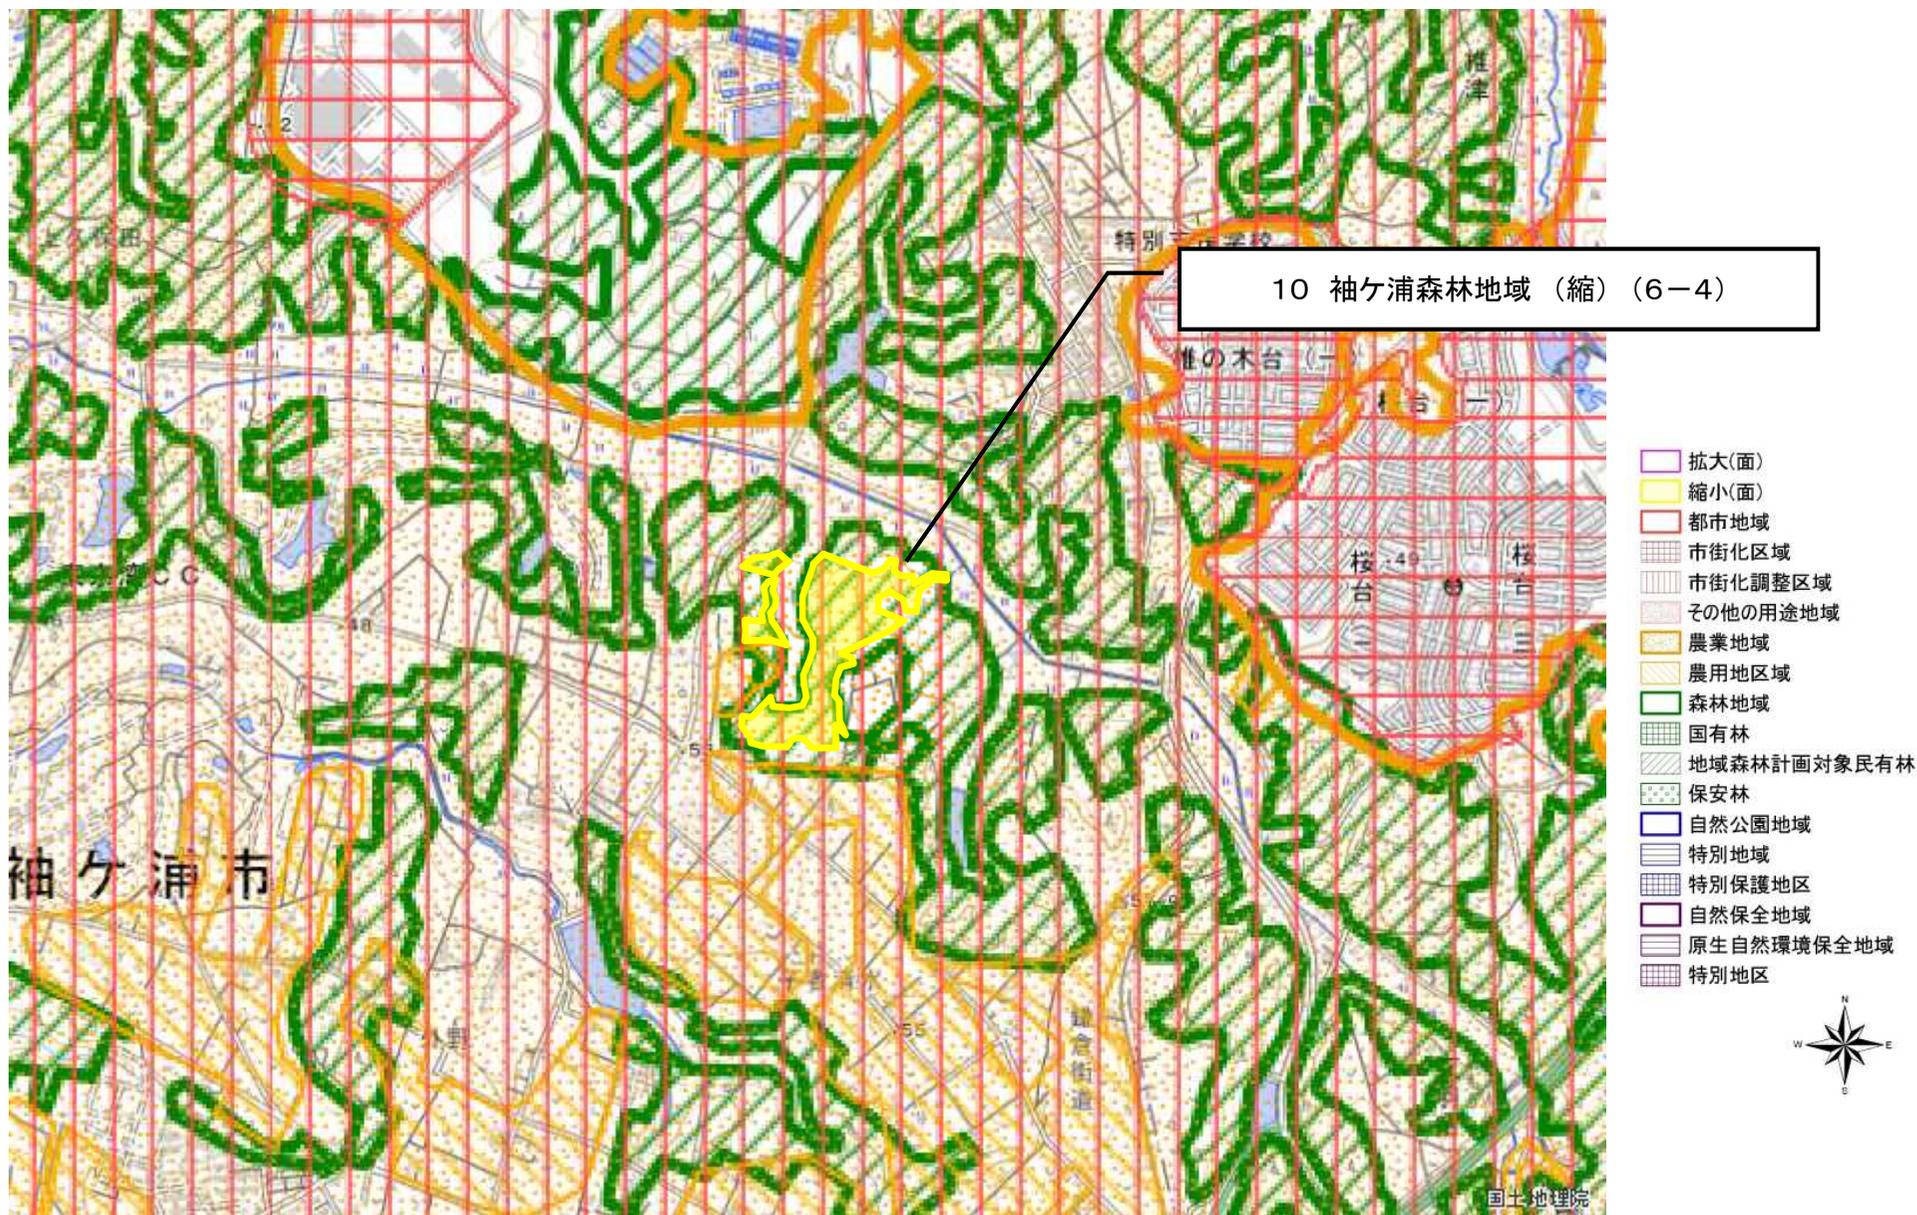


図の中心位置： 35.440, 140.030 (北緯,東経) 縮尺 1:15000

題名：変更区域図 1 1

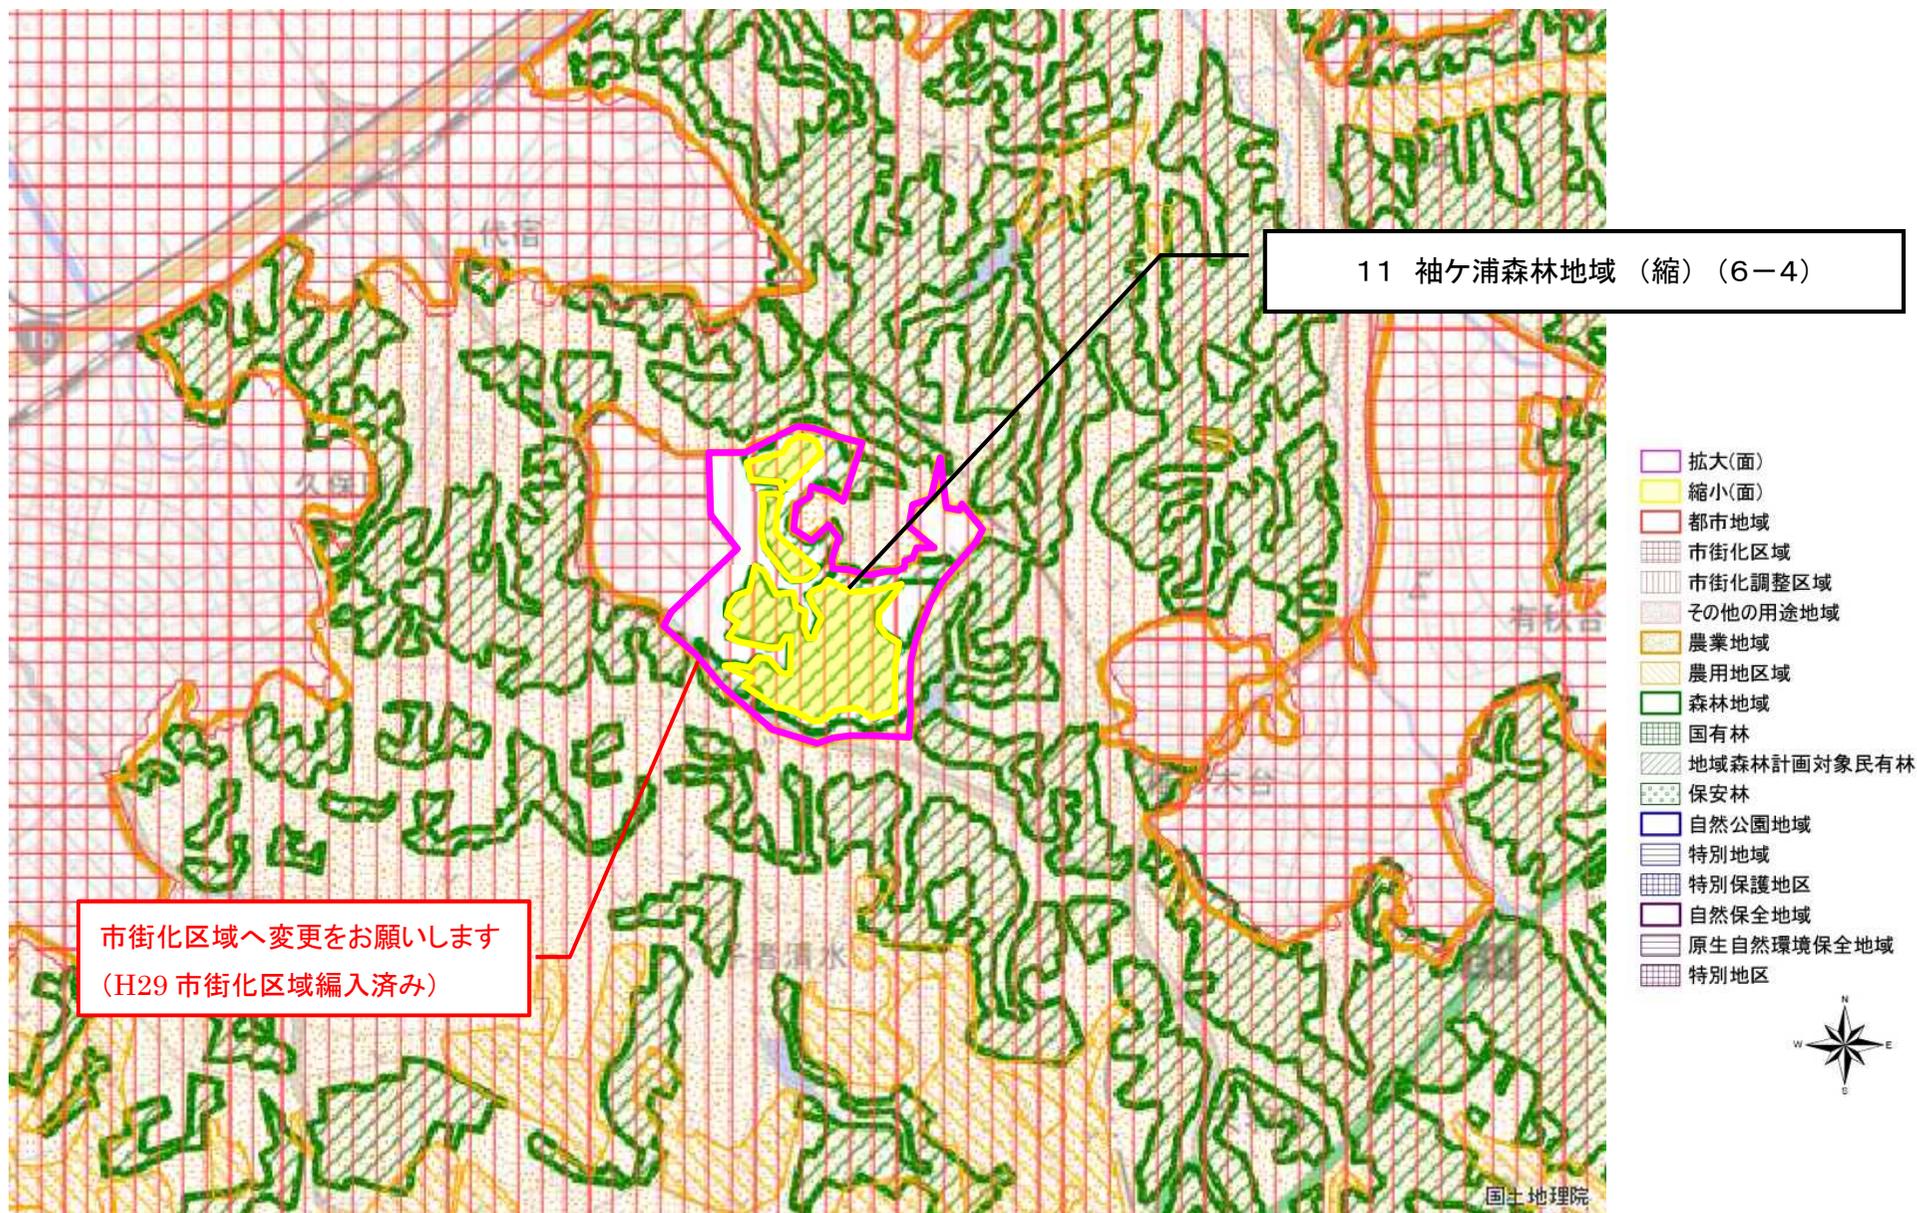

図の中心位置： 35.450, 140.030 (北緯,東経) 縮尺 1:25000

題名：変更区域図 1 2

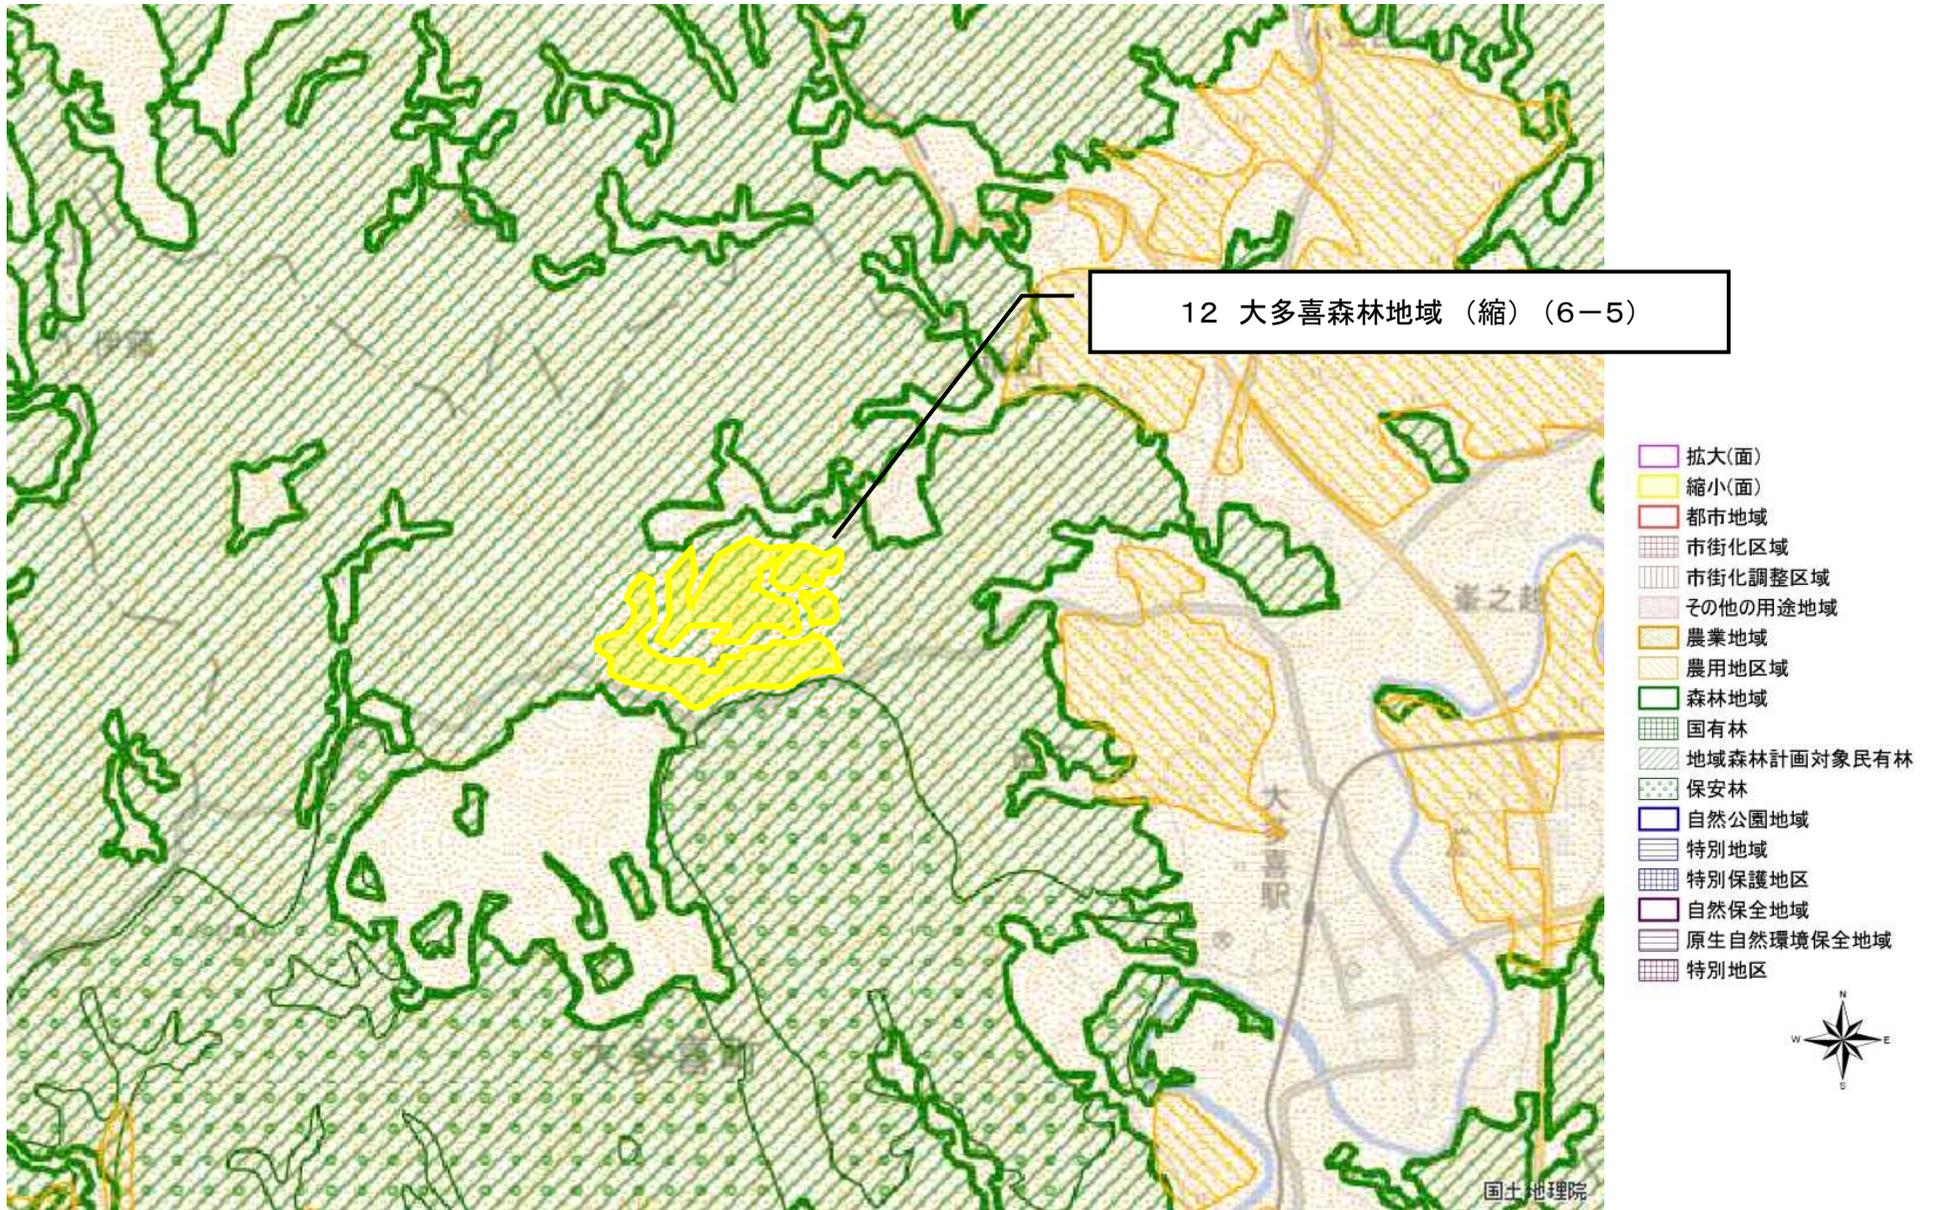

図の中心位置： 35.300, 140.230 (北緯,東経) 縮尺 1:25000