



土地利用基本計画図変更位置図

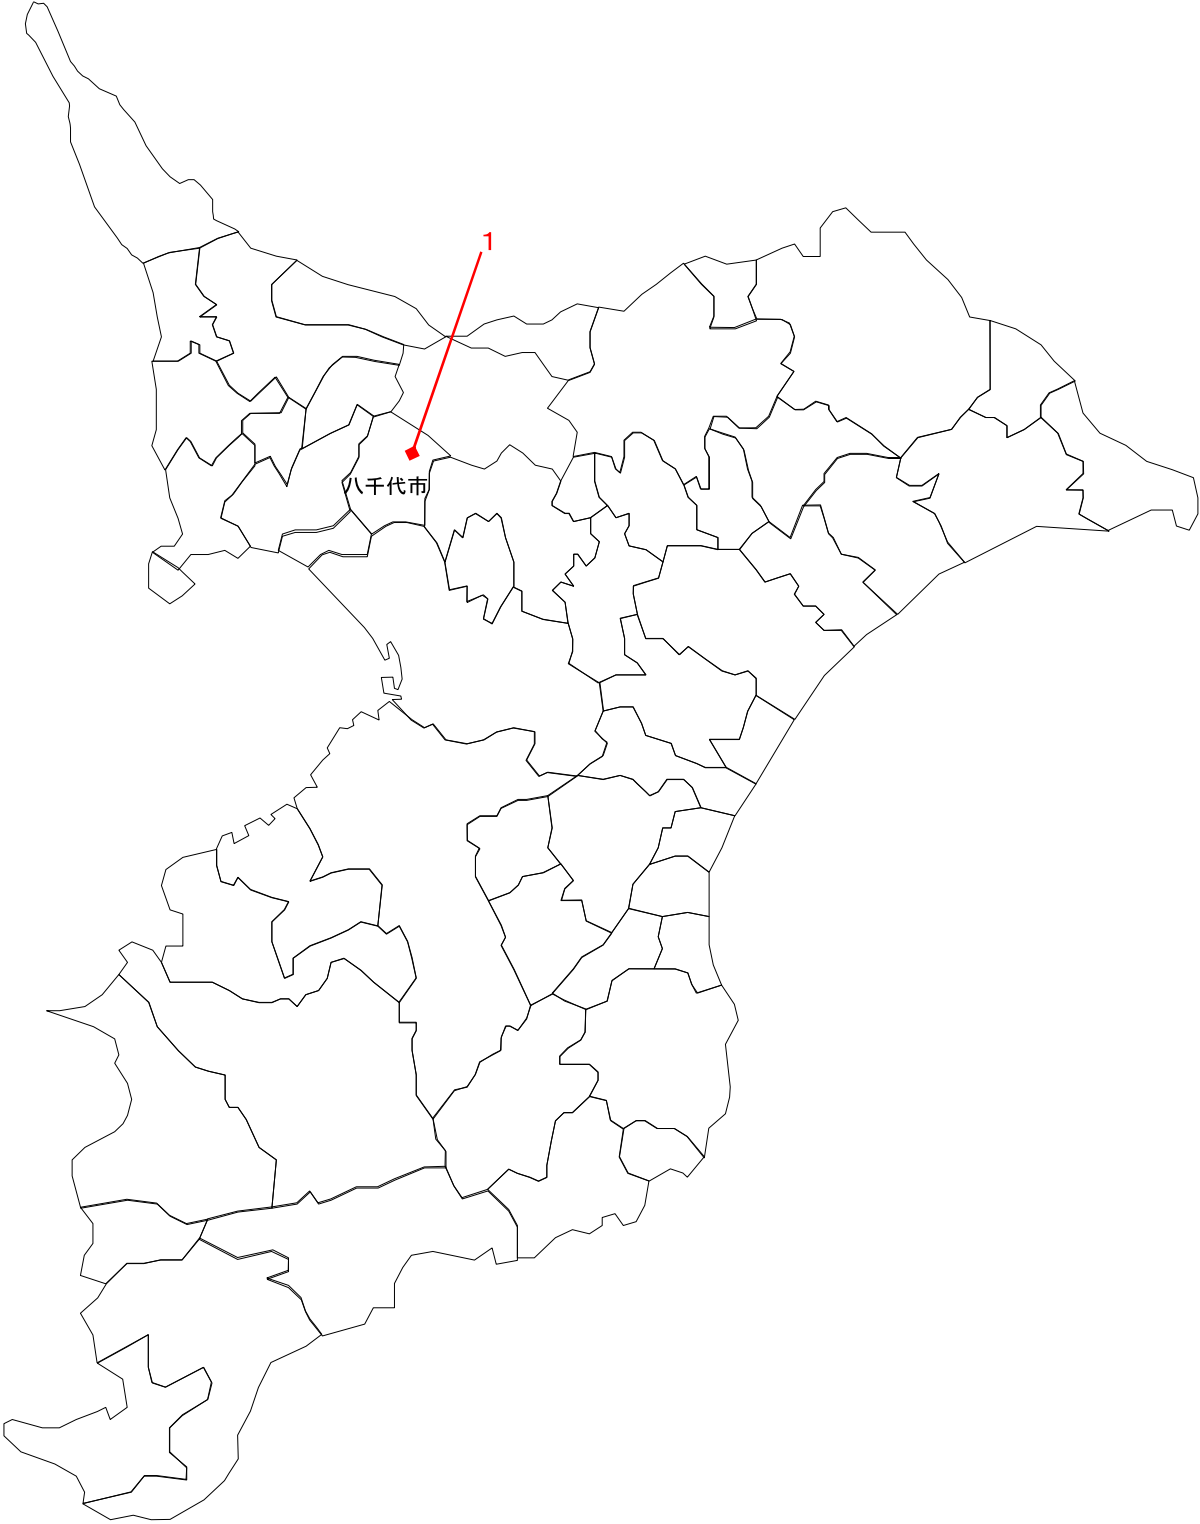

題名：変更区域図1

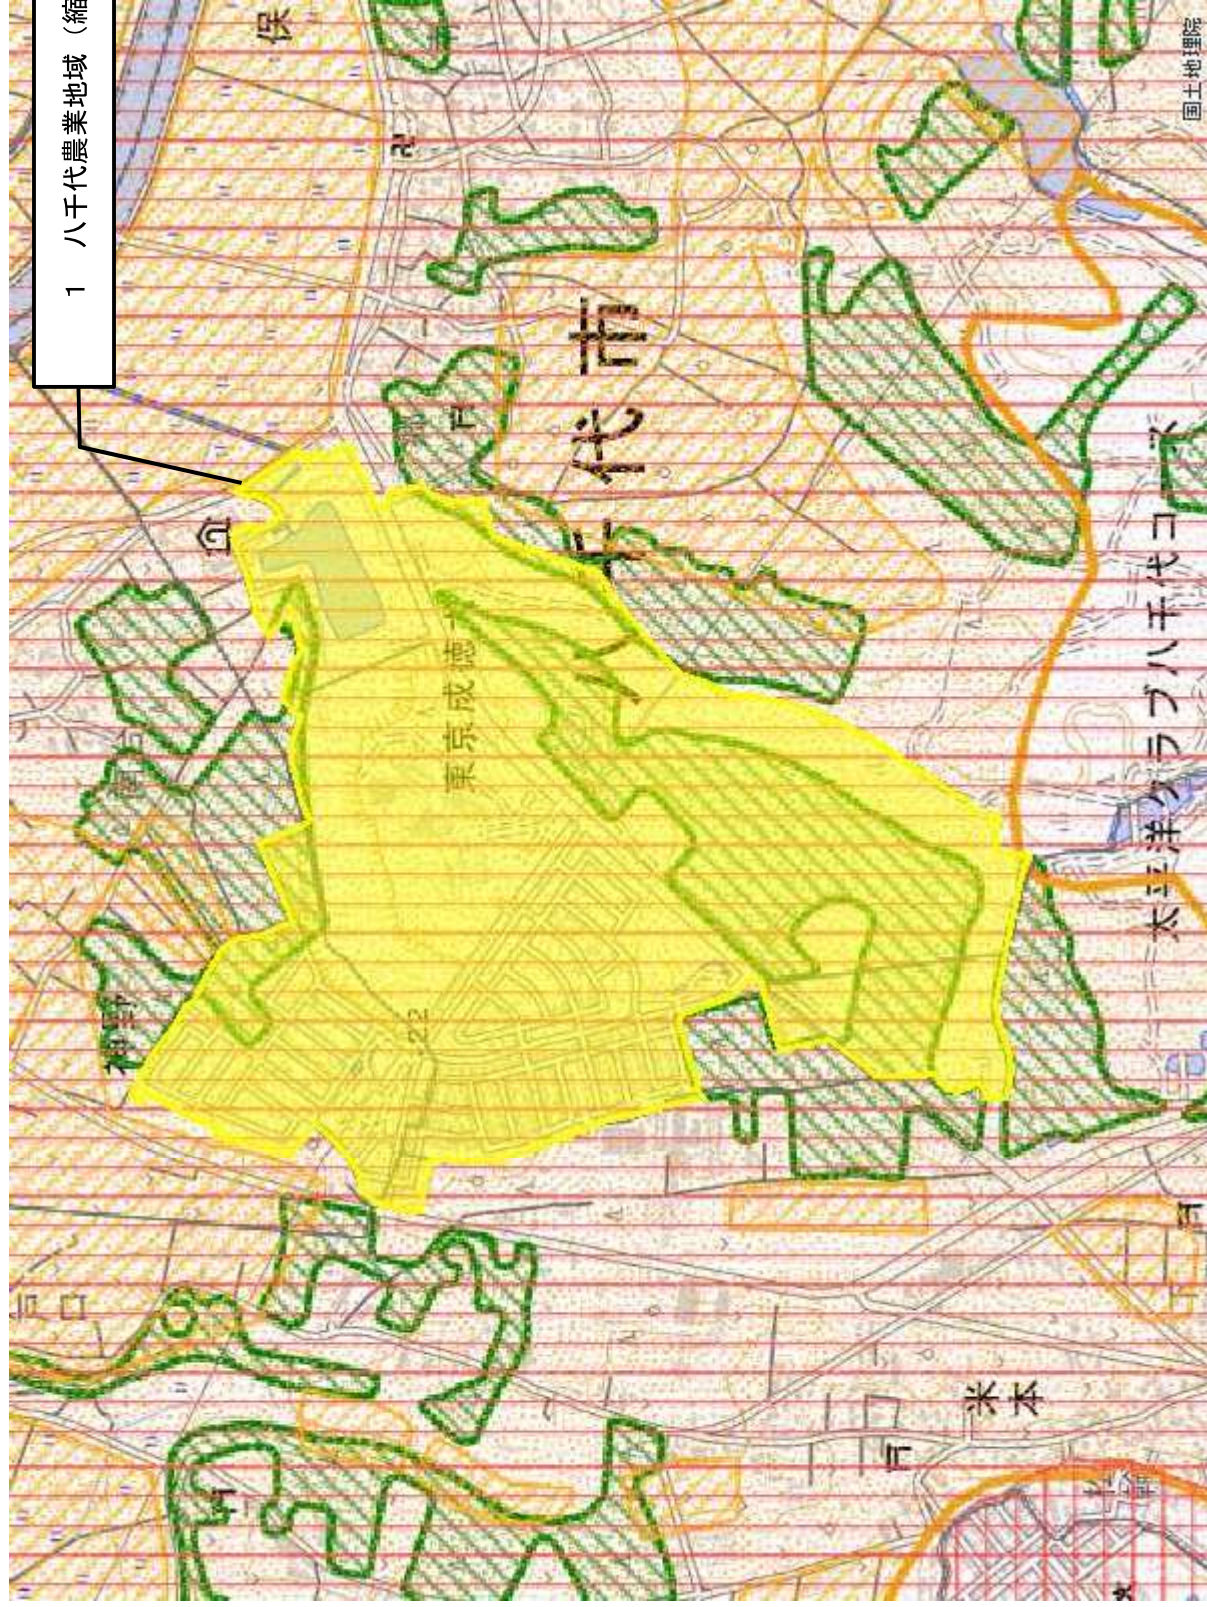

図の中心位置： 35.760, 140.130 (北緯,東経) 縮尺 1:10000