



現況図 S=1/100

所在 千葉県銚子市本城町一丁目2番12

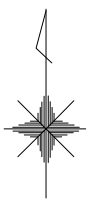

※上下水道管等の地下埋設物につきましては設計図書及び各管理者所管の管理図面等を基に作成しているため、現況と異なる場合があります。

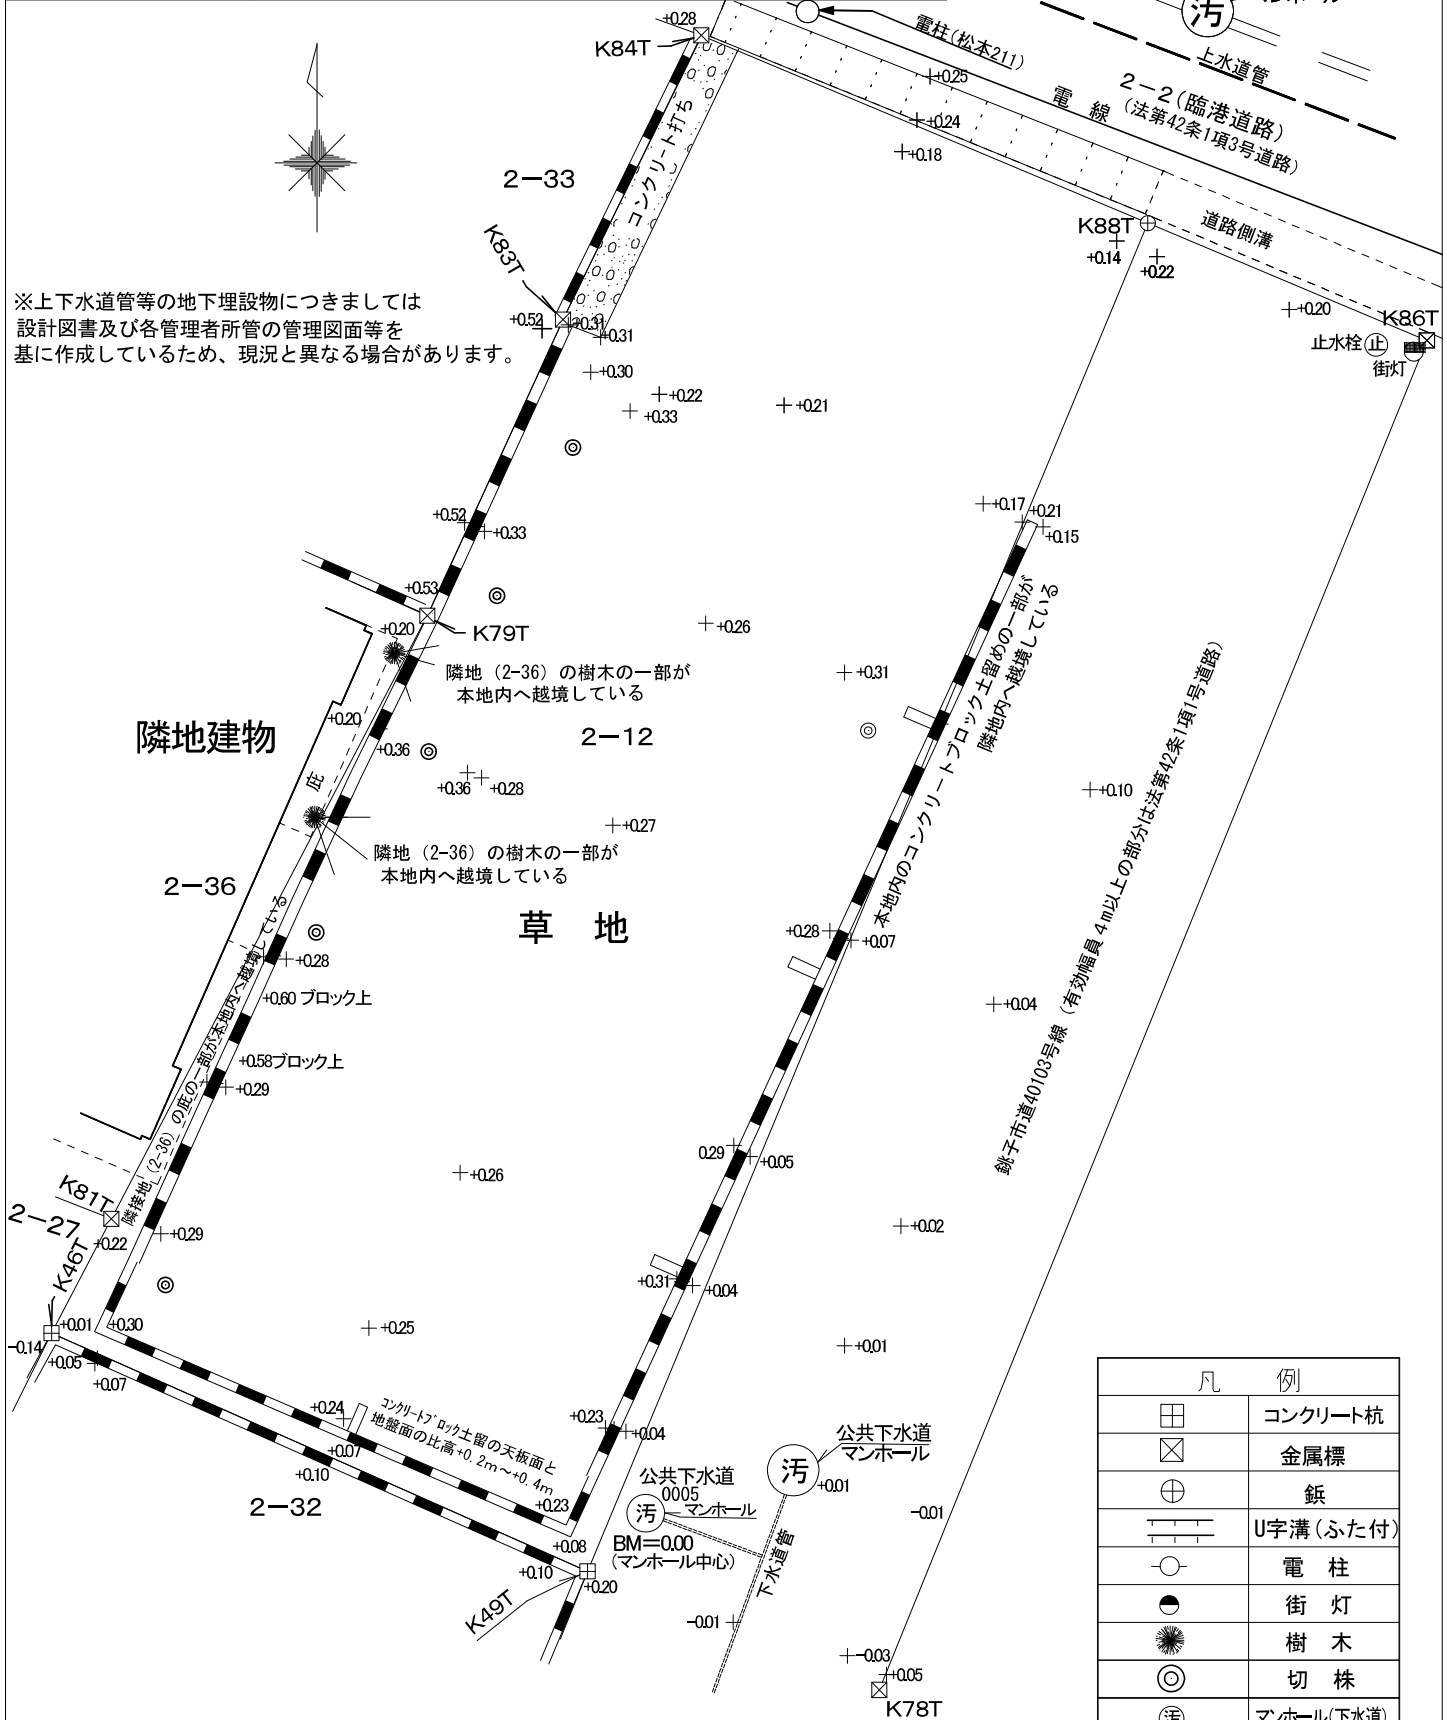

凡 例	
	コンクリート杭
	金属標
	釘
	U字溝(ふた付)
	電柱
	街灯
	樹木
	切株
	マンホール(下水道)
	止水栓
	コンクリートブロック土留め
	上水道管
	下水道管
	電線(空中線)