


現況図

縮尺1/200

所在

千葉県鎌ヶ谷市南初富二丁目924番451、同番453

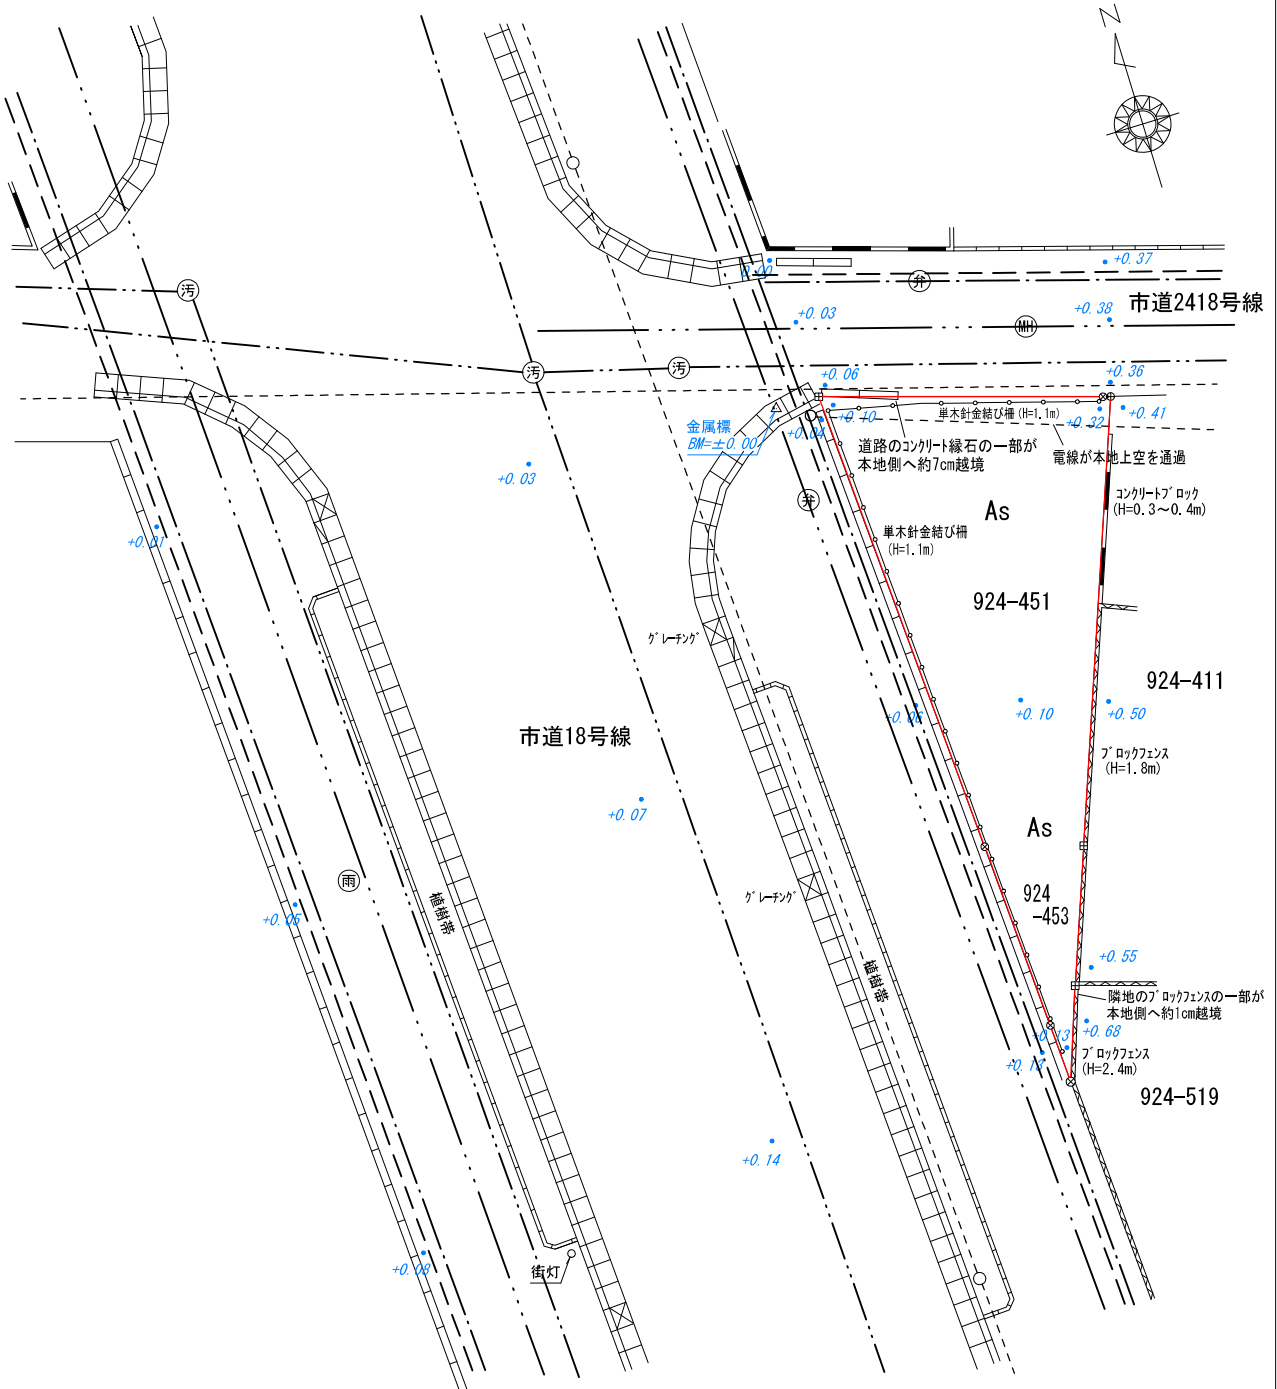

境界標の種類	
田	コンクリート杭
⊗	金属標
⊕	金属鋸
△	基準点

構造物凡例			
As	アスファルト	— — —	上水道管
— — — —	コンクリートブロック	— · — · —	下水道管
— — — —	ブロックフェンス	— · — · —	雨水管
— — — —	コンクリート縁石	— — —	都市ガス管
— — — —	L型側溝	(雨)	雨水マンホール
— — — —	単木針金結び柵	(汚)	汚水マンホール
— — — —	電柱・電線	(電)	マンホール (未分類)
		(弁)	仕切弁

※上水・下水・雨水・ガスの地下埋設状況は、各管理者管理図面を参考に作成しているため、現況と異なる場合があります。