


現況図	縮尺1/200
所在	千葉県鎌ヶ谷市富岡一丁目529番23

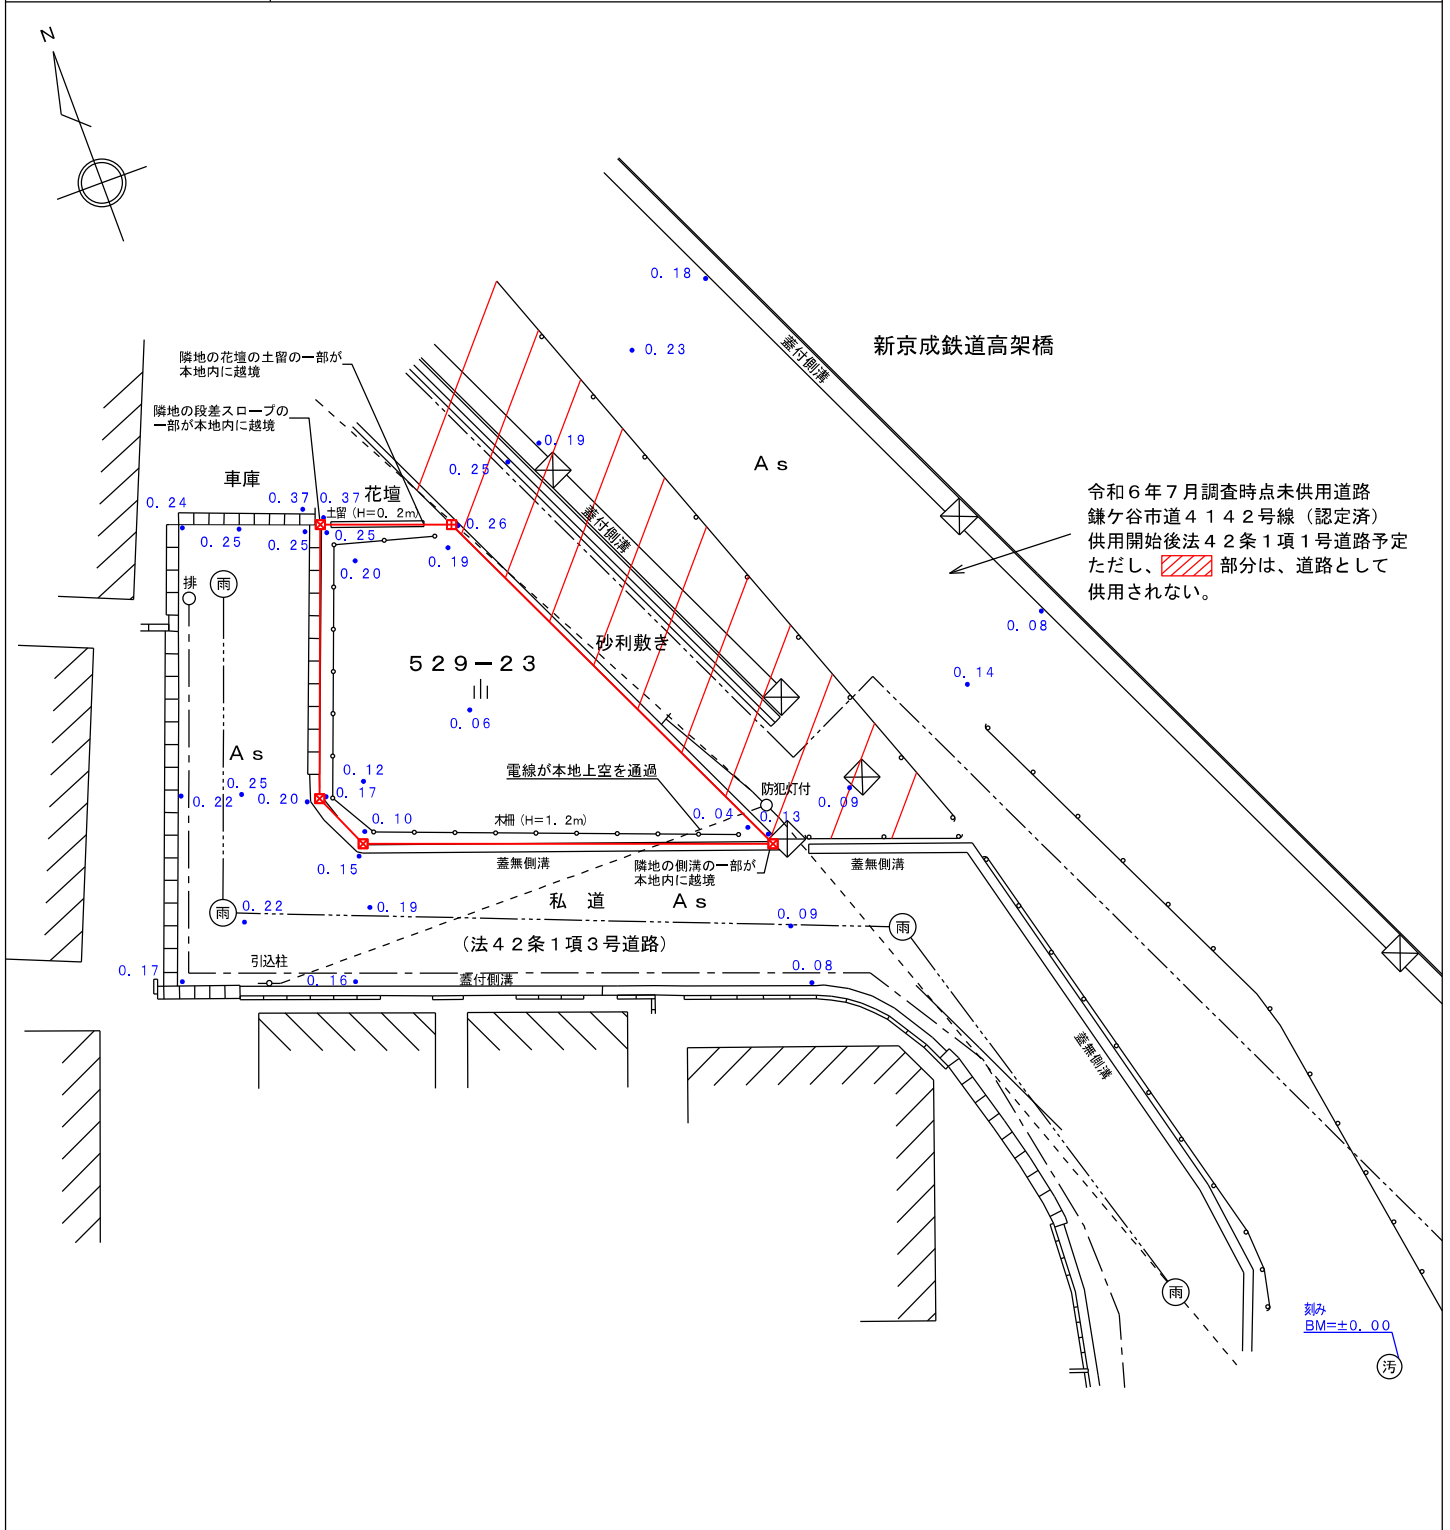

「※上下水道、ガス管等の地下埋設状況につきましては各管理者所管の管理図面を基に作成しているため現況と異なる場合があります。」

	コンクリート杭
	金属標

As	アスファルト	---	上水道管
	ブロックフェンス	----	雨水道管
	縁石	----	電線
	ガードレール	----	都市ガス管
	木柵	(雨)	雨水マンホール(私設管) (南初富排水組合管理)
	段差スロープ付き側溝	(汚)	汚水マンホール (鎌ヶ谷市管理)
	建物	(排)	排水樹
	防草シート	○-○	電柱・支線
	集水樹		