
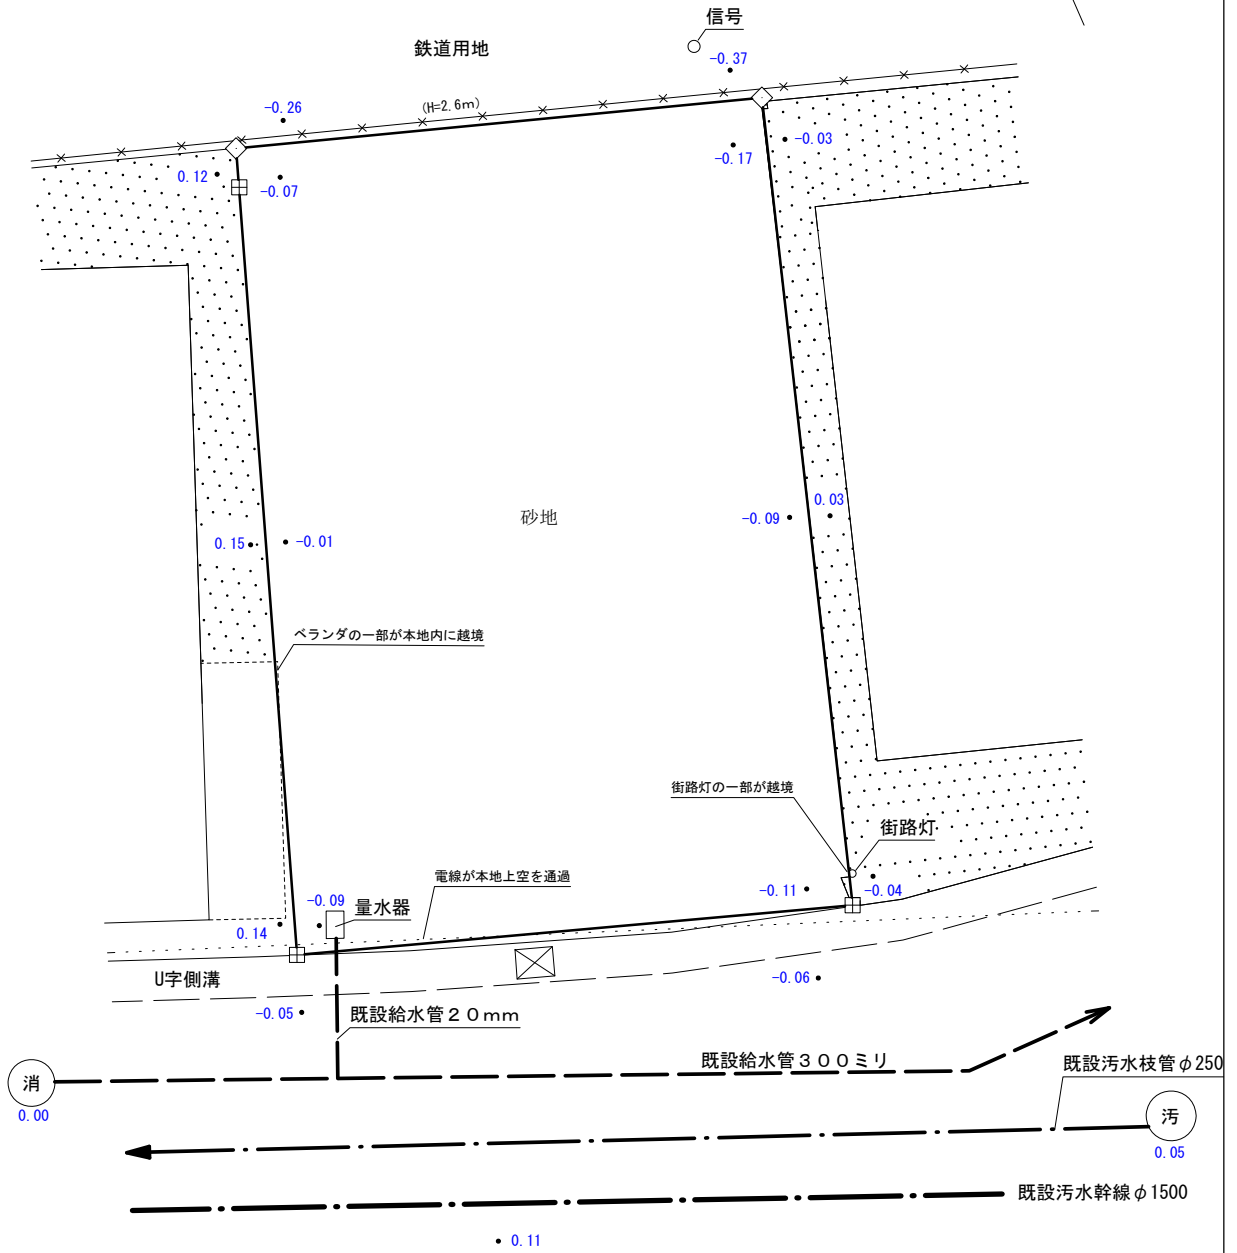


現況図

千葉市緑区誉田町二丁目2307番181

図面縮尺：1/100

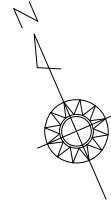

千葉大網線（法第42条1項1号道路）

As

凡例

	建物		敷地境界線
	コンクリート杭		汚水枝管
	金属プレート		合流枝管
As	アスファルト舗装		給水管
	コンクリート敷		U字溝
	電線・架線		ベランダ
	フェンス		標高点
	汚水マンホール		
	消火栓		
	排水樹		

※埋設管の状況は、管理者の管理図面をもとに作成しているため、現況と異なる場合があります。