
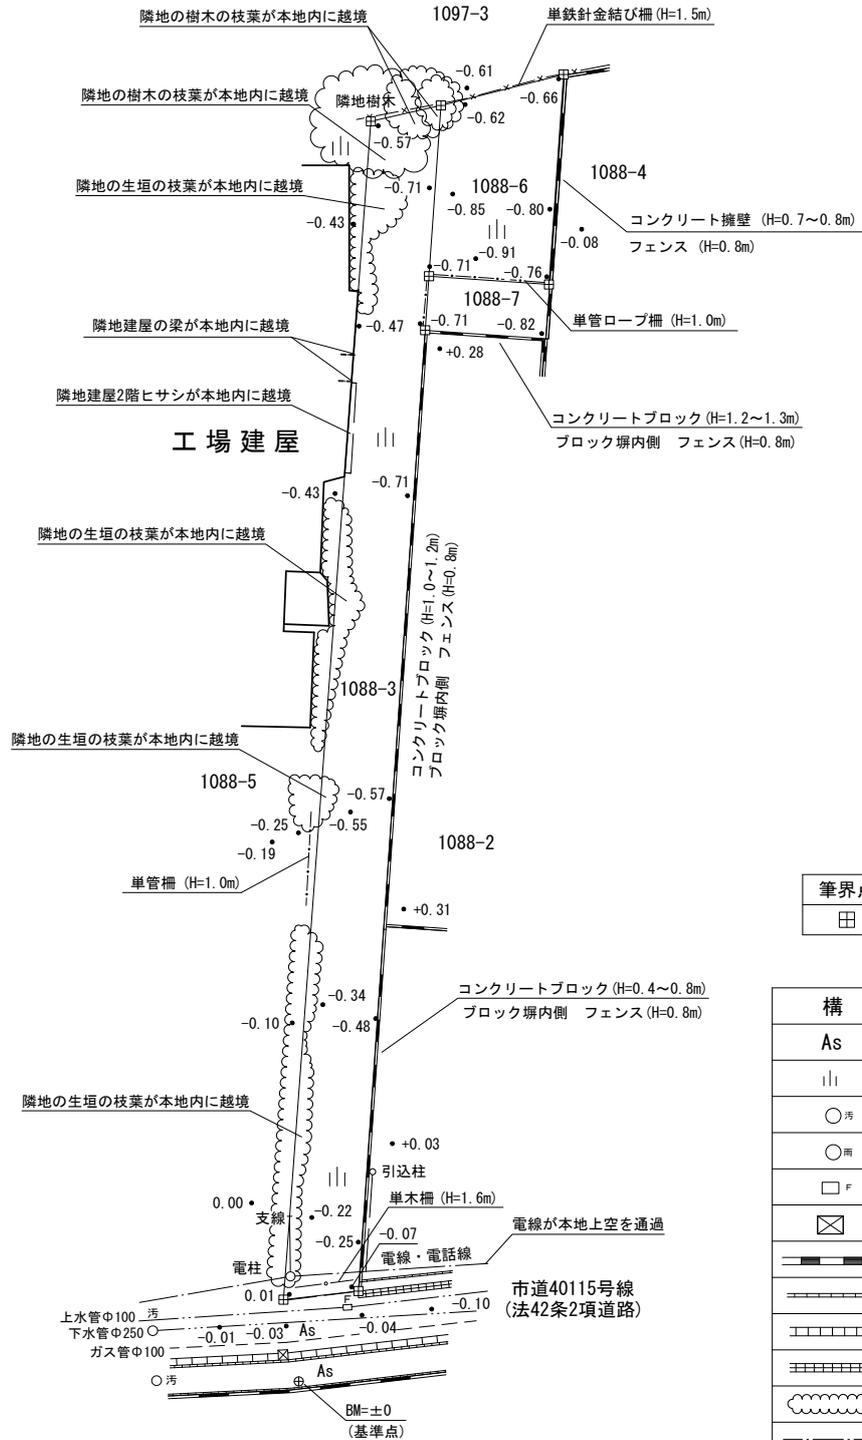


現況図	S=1/500
所在	千葉県柏市高田字三勢1088番3、同番6

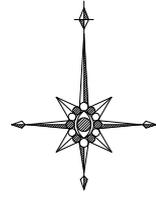

筆界点	境界標の種類
田	コンクリート杭

構造物凡例	
As	アスファルト
	草地
○汚	汚水マンホール
○雨	雨水マンホール
□F	消火栓
⊠	集水樹
▬	ブロック塀
▬	コンクリート緑石
▬	蓋付U型側溝
▬	横断側溝
○	生垣
---	電線・電話線等
○-	電柱・支線

※上水・下水・ガスの地下埋設状況は、各管理者管理図を参考に作成しているため、現況と異なる場合があります。