



現況図

所在 茂原市茂原字昌平町213番3

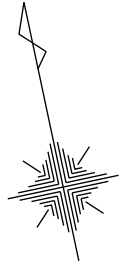

縮尺 1/250

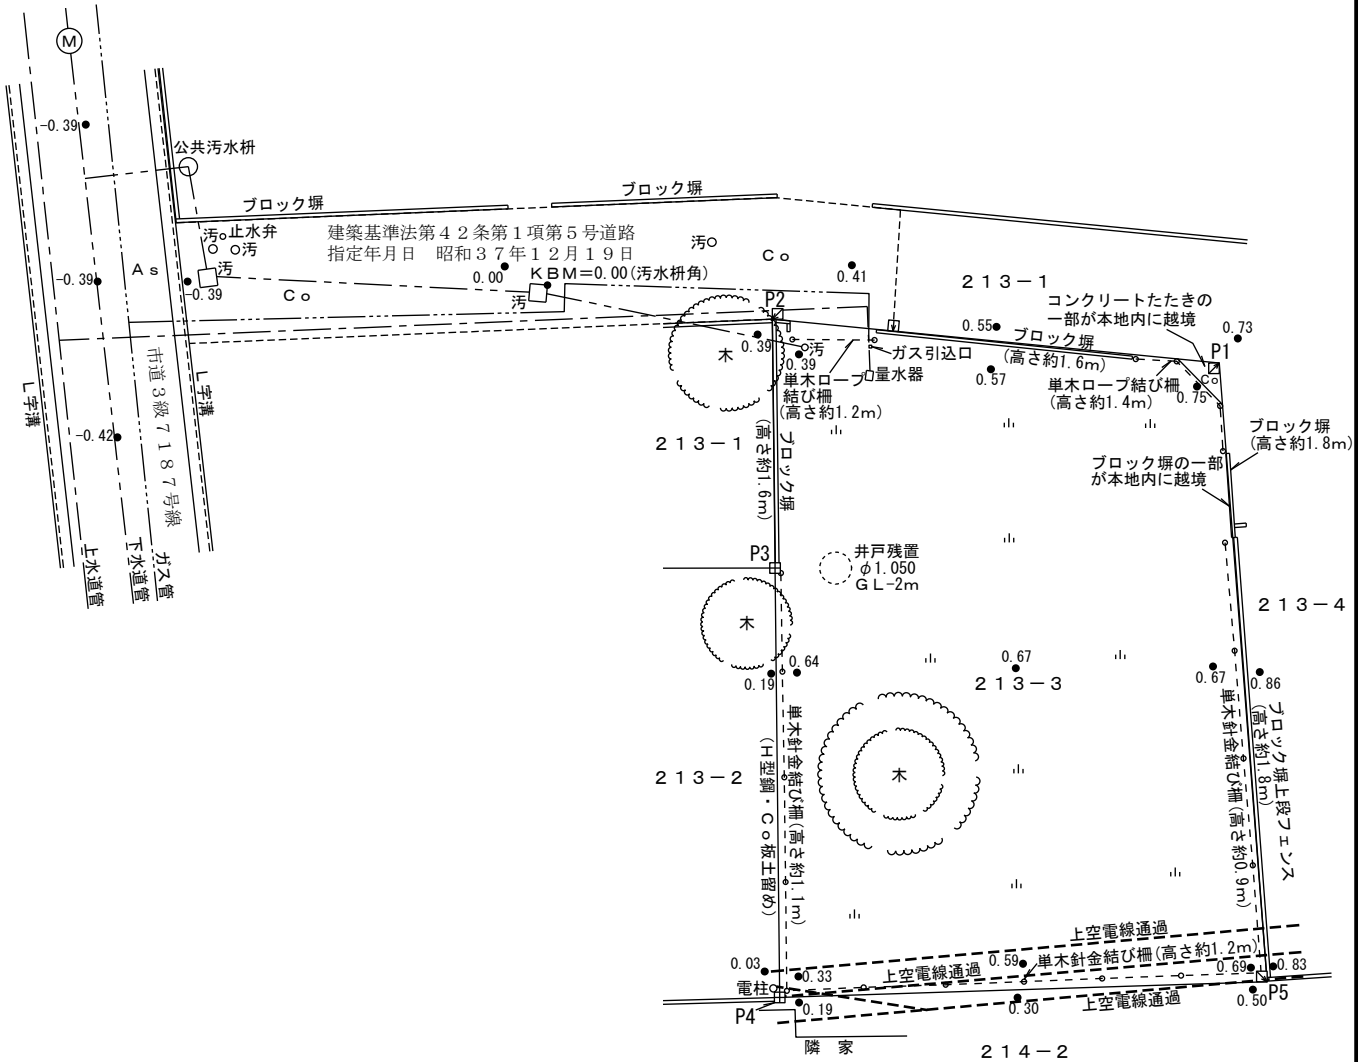

凡例	
田	コンクリート杭
金属標	金属標
山	草地
Co	コンクリート舗装
As	アスファルト舗装
汚水枡	汚水枡
(M)	人孔

※上下水道及びガス管の地下埋設状況は各管理者の管理図面に基に作成しているため、現況とは異なる場合があります。