


現況図 S=1/400

所在 千葉県船橋市印内三丁目253番1

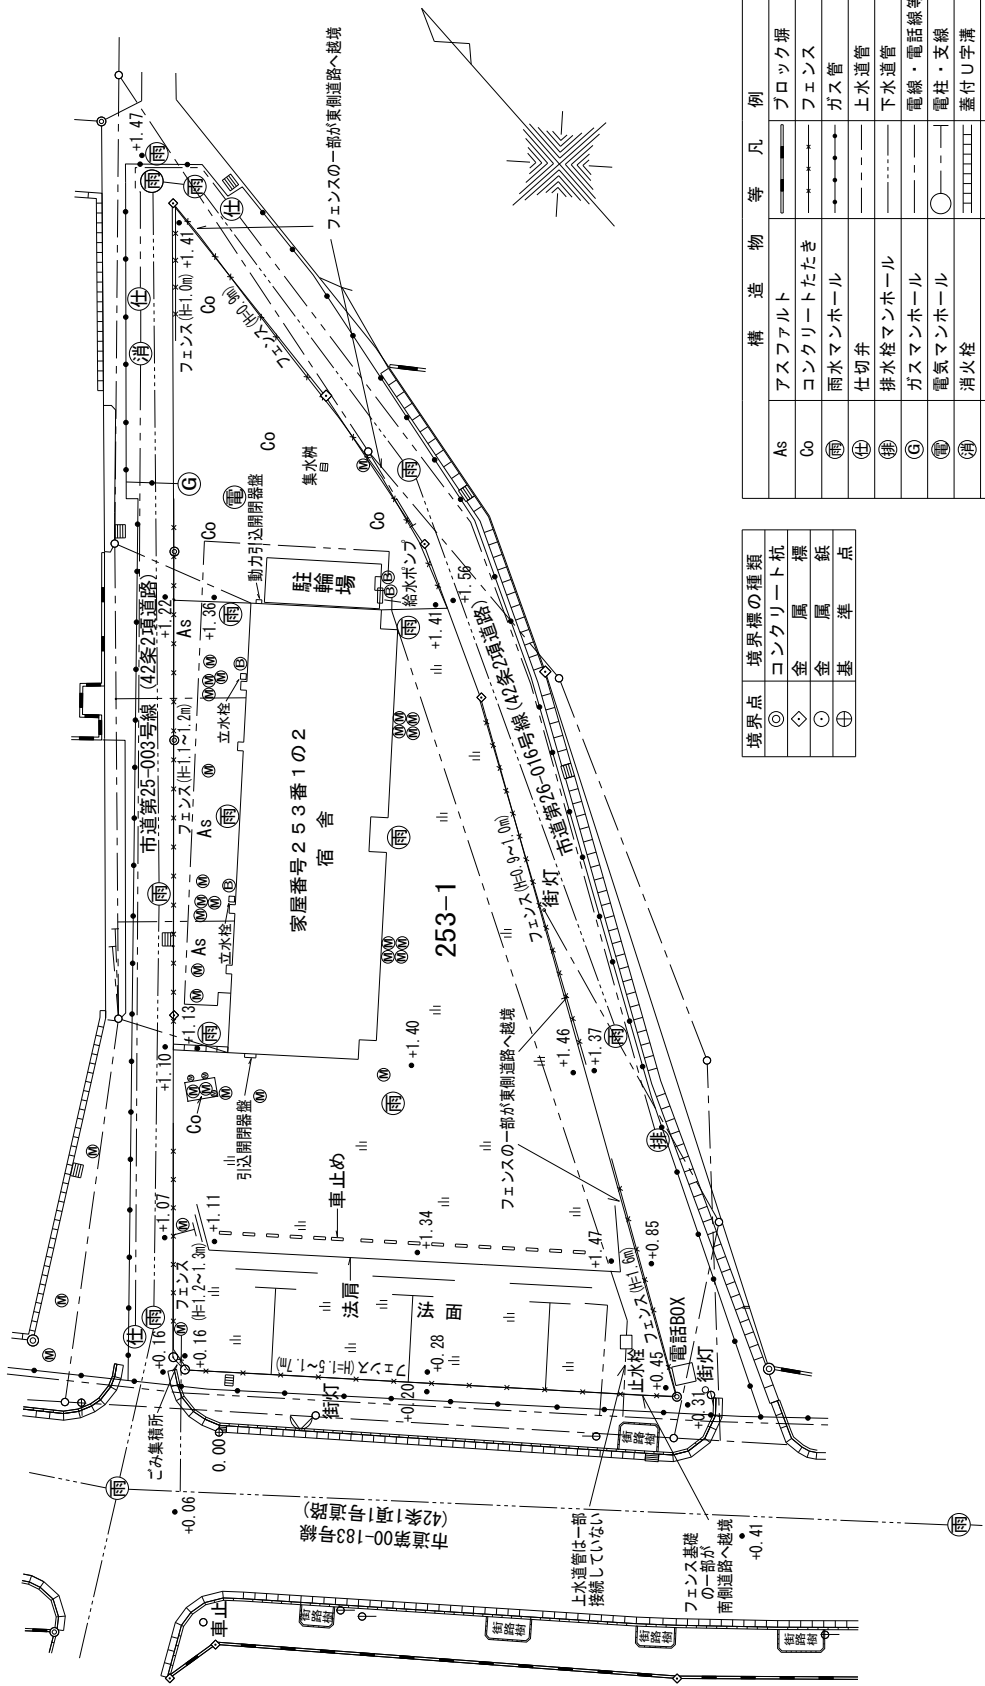

境界点	境界線の種類
◎	コンクリート杭
◇	金属標
○	金属点
⊕	基準点

構造物	等凡例	
As	アスファルト	ブロック舗
Co	コンクリートたき	フェンス
Ⓜ	雨水マンホール	ガス管
Ⓢ	仕切弁	上水道管
Ⓣ	排水栓マンホール	下水道管
Ⓤ	ガスマンホール	電線・電話線等
Ⓦ	電気マンホール	電柱・支線
Ⓧ	消火栓	蓋付し字溝
Ⓨ	汚水マンホール	蓋無し字溝
Ⓩ	上水バルブ	道路規制標識
ⓐ	草地	カーブミラー
ⓑ	集水桝	コンクリート緑石

※上水、下水、ガス管等の地下埋設状況は、管理者の管理図面等を基に作成しているため、現況とは異なる場合があります。