


現況図 S=1/250
 所在 千葉県若葉区大宮台七丁目3179番18

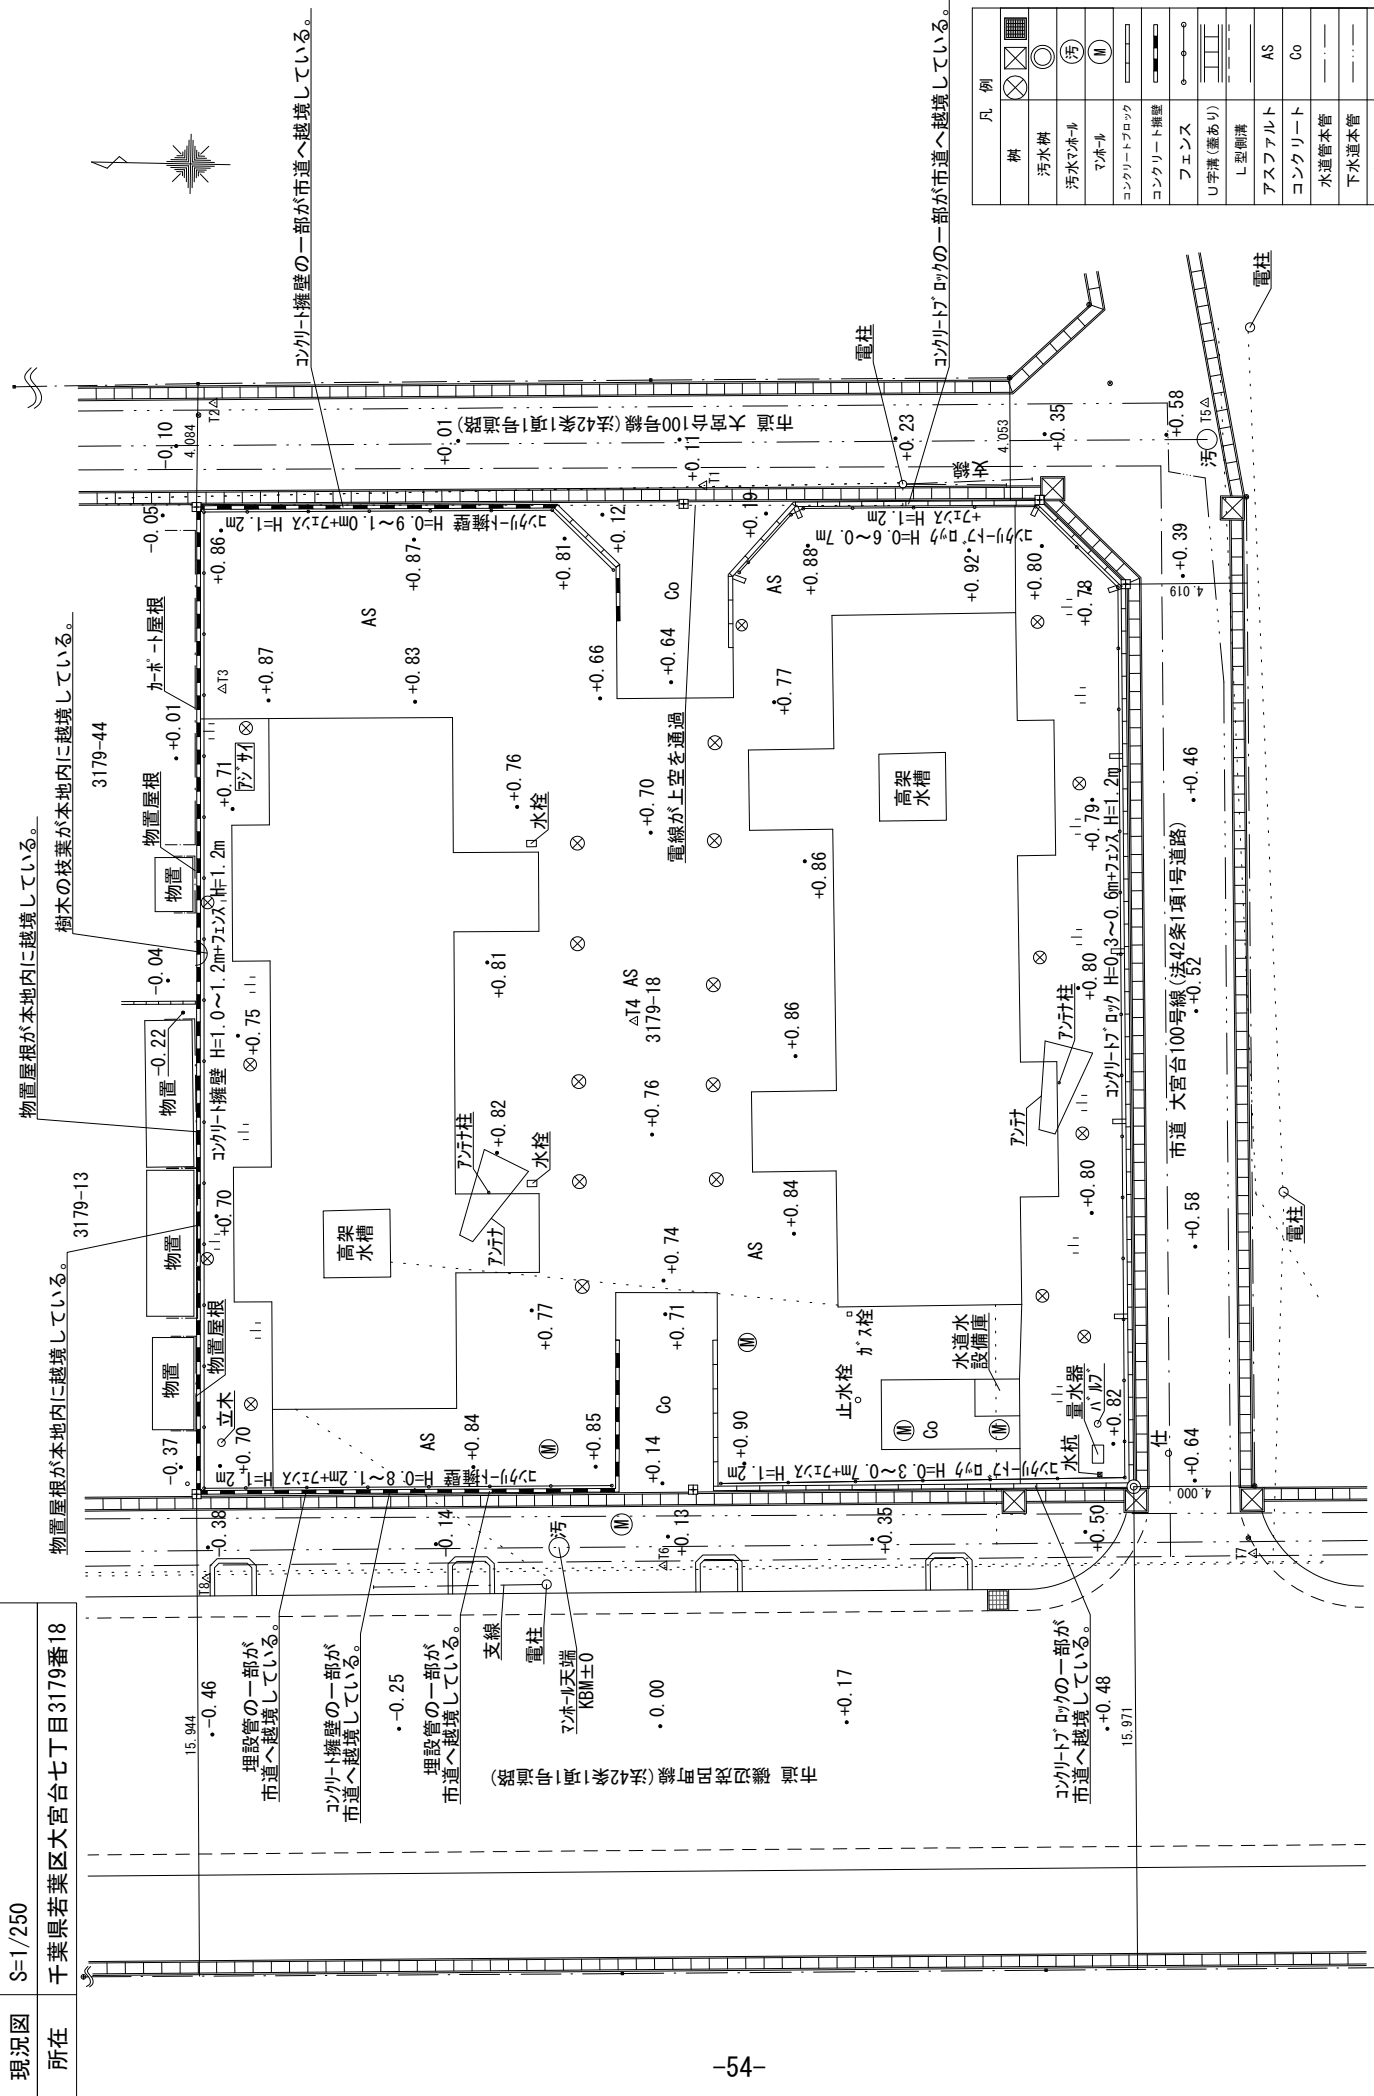

境界点・埋設線の種類	
⊕	金属プレート線
⊖	コンクリート板
⊕	計

※上水、下水、ガス管等の地下埋設状況は、排水管切替工事図面及び管理者の管理図面等を基に作成しているため、現況と異なる場合があります。