


現況図	S = 1 / 200
所在	野田市野田字谷端409番7

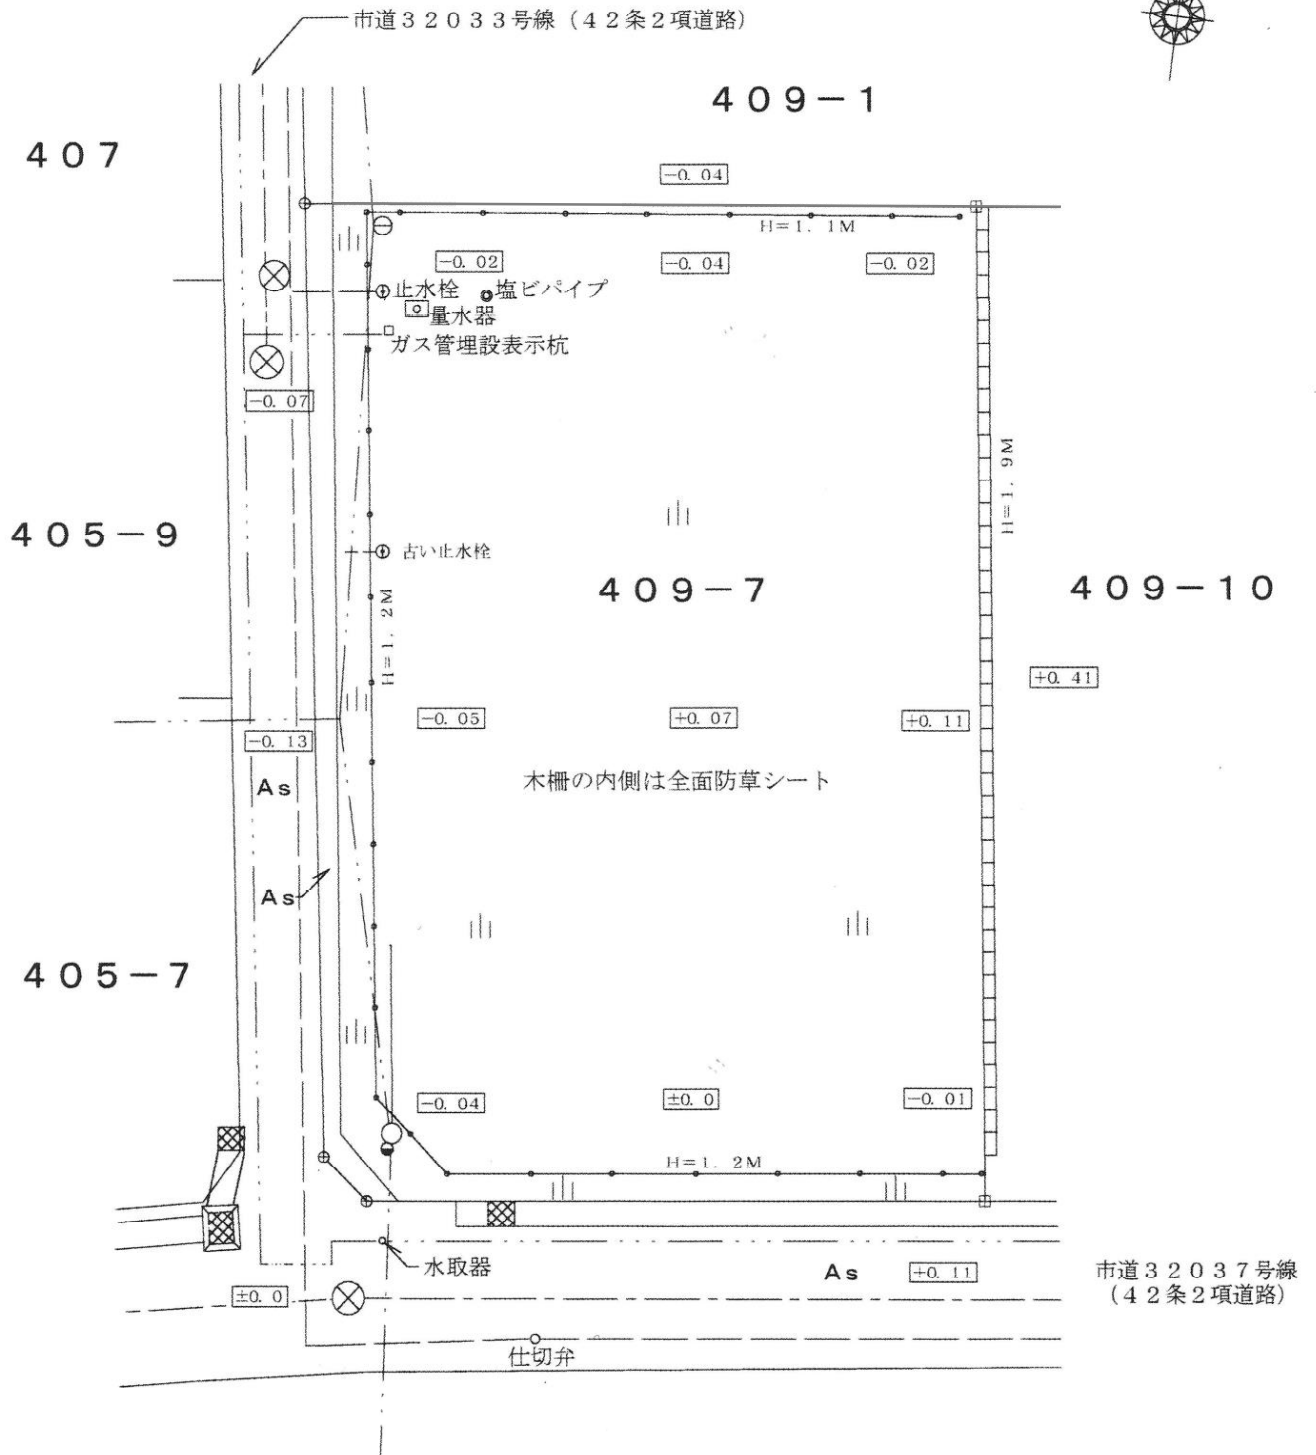

構造物等凡例

As	アスファルト	———	蓋付U字溝	—●—●—●—●—	木柵 (番線)
	草地・防草シート	XXXXXX	グレーチング	— · — · — · — · —	電線・電話線
⊗	マンホール	○—	電信柱・支線	— — — — —	上水道
⊠	集水樹	⊖	電柱	- - - - -	下水管
●	防犯灯	⊕	境界標 コンクリート杭	— · — · — · — · —	ガス管
		⊕	境界標 市プレート	□□□□□	ブロックフェンス