現況図　　Ｓ＝１／４００

所在　松戸市小金原八丁目１３番２

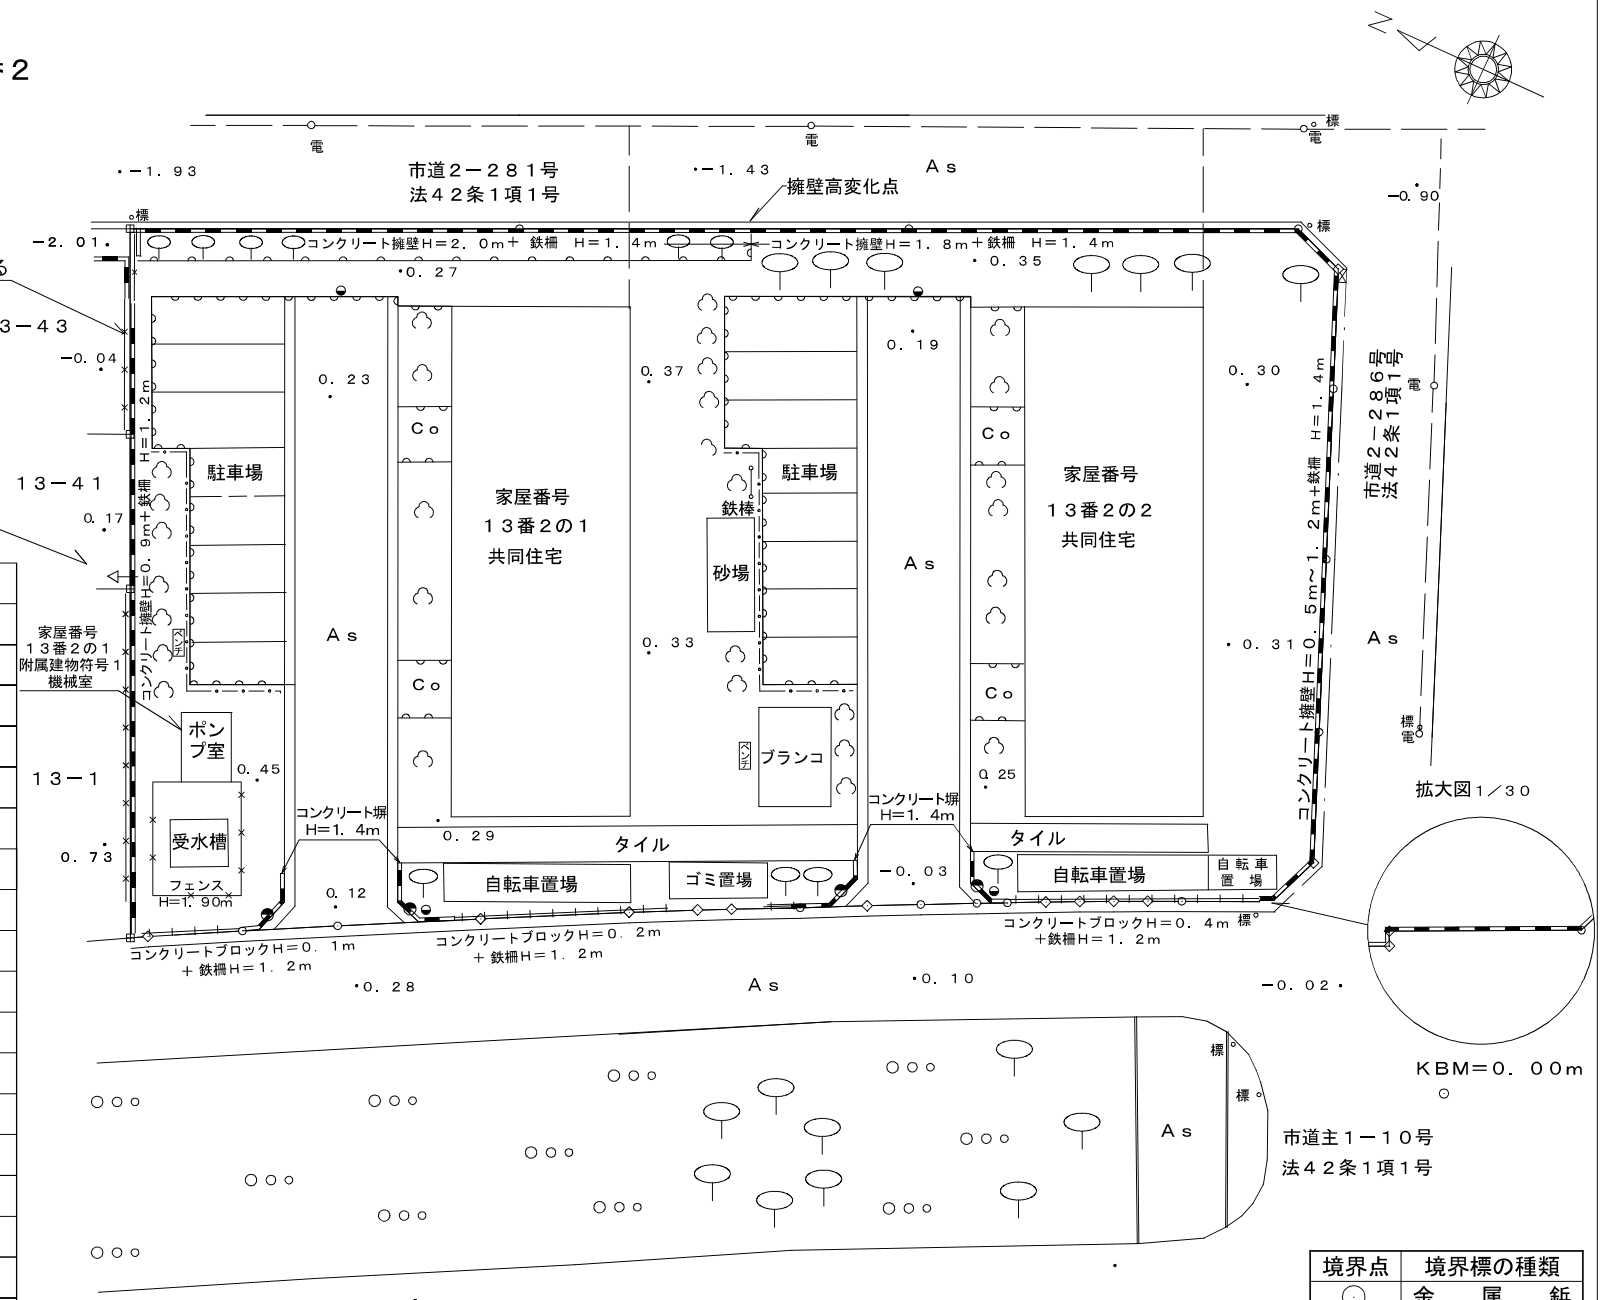

凡	例
⊙ KBM=0m00 金属鋲天端	多角点及高さ
52	境界点及線
	縁石
Co	コンクリートタタキ
As	アスファルト舗装
	コンクリート擁壁＋鉄柵
	コンクリートブロック＋鉄柵
	U字溝
	L形側溝
	電灯
	カーブミラー
○○○	草地
○電	電柱
	電線
○標	標識
	植栽
	樹木
	鉄柵
	ガードレール

＊上水・下水・ガス等の地下埋設状況につきましては、設計図書及び各管理者所管の管理図面を基に作成しているため、現況と異なる場合があります。

境界点	境界標の種類
○	金属鋲
◇	金属標
⊞	コンクリート杭