



家屋番号	751 番 3 の 2
共同住宅	1 階 平 面 図

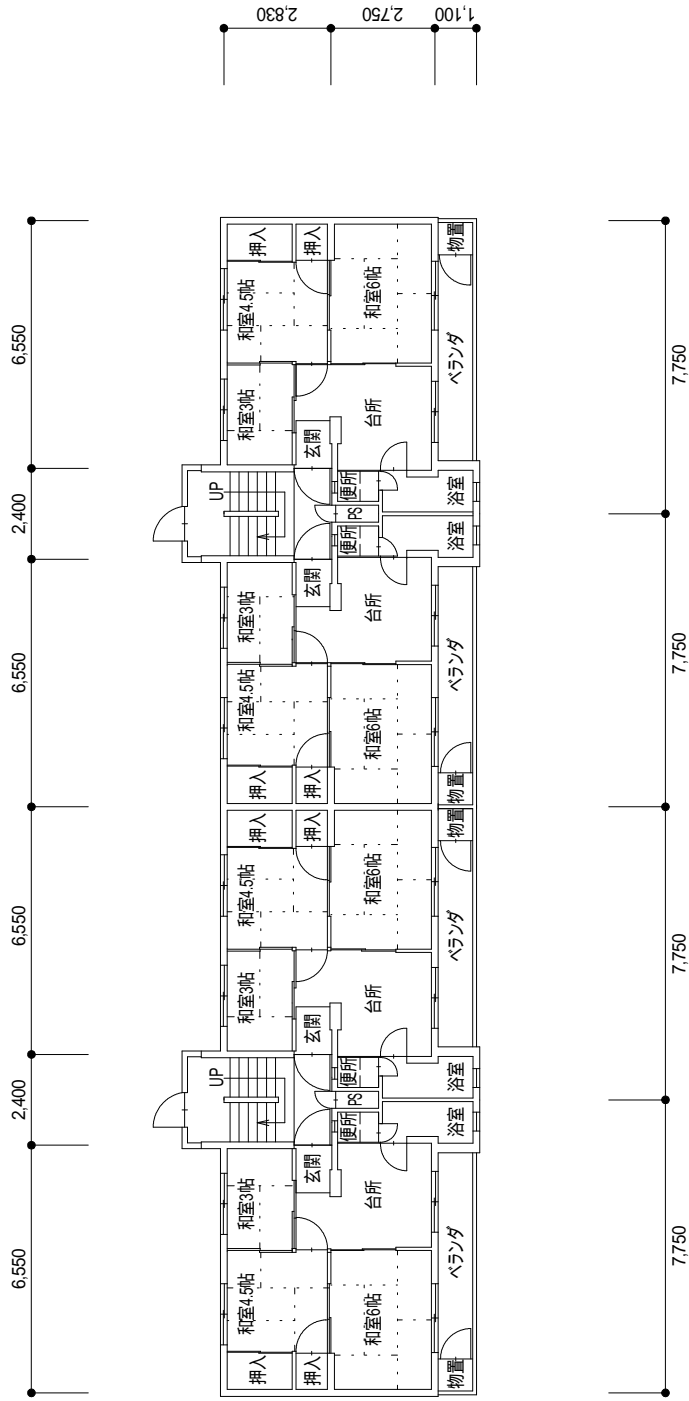

家屋番号	751 番 3 の 2
共同住宅	2 階 平 面 図

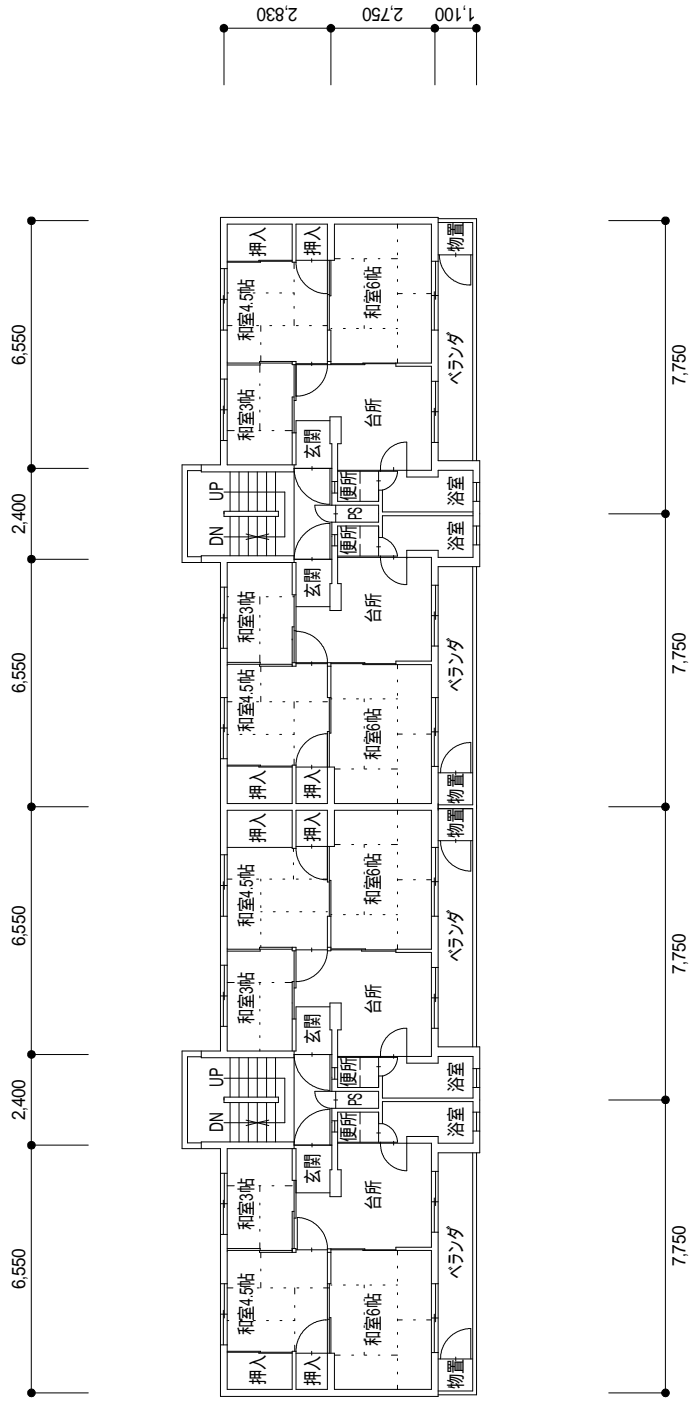

家屋番号	751 番 3 の 2
共同住宅	3 階 平 面 図

