


現況図 S=1/250 所在 船橋市習志野台五丁目20番13

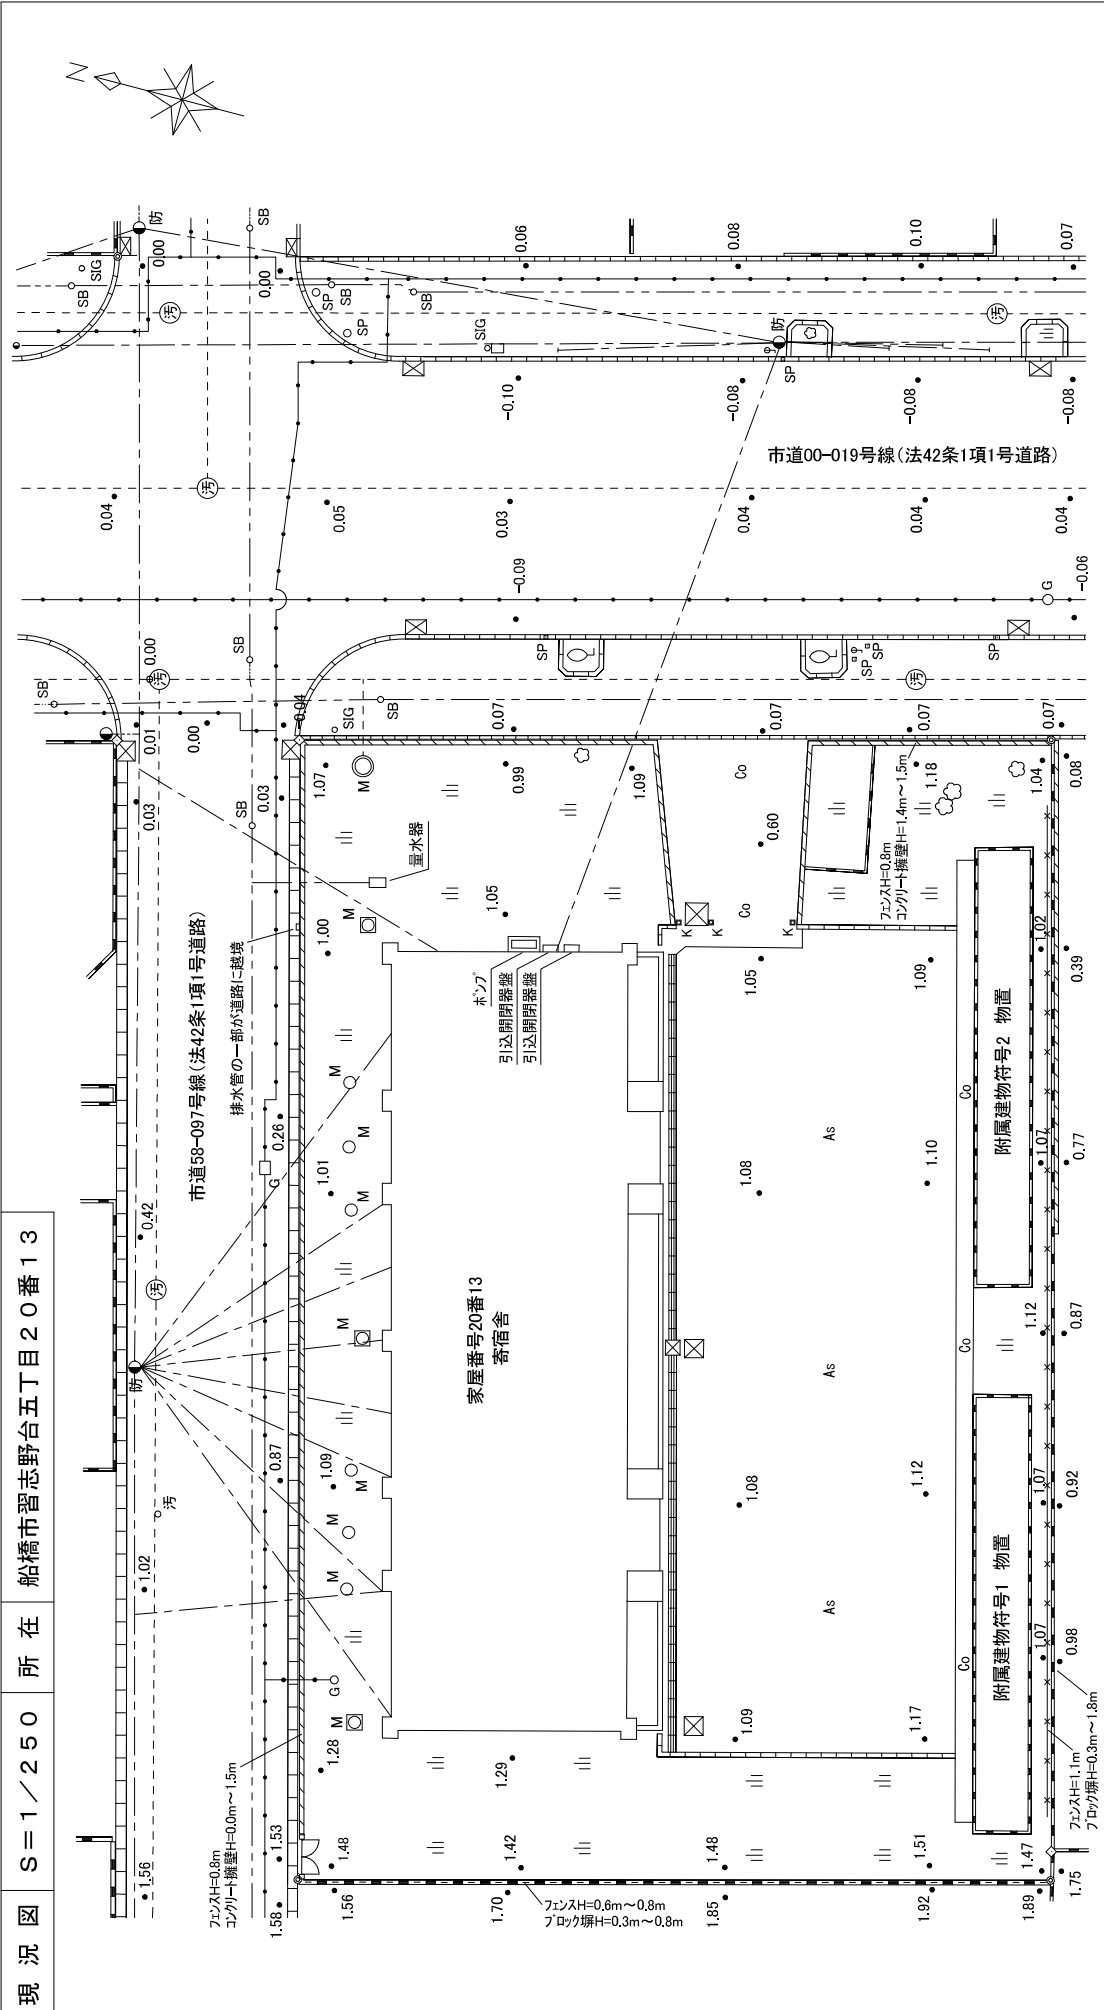

境界点の種類

◎	コンクリート杭
◇	金属標
⊕	基準点

構造物等凡例

As	アスファルト	マンホール	マンホール
Co	コンクリートたき	仕切弁	フェンス
	草地	安全ポール	コンクリート縁石
○	汚水マンホール	番号機支柱	コンクリート擁壁、フェンス
○	雨水マンホール	鎮上用支柱	ケレツク割溝
○□G	ガスマンホール	アロク塀	蓋付U字割溝
⊗	集水枡	アロク塀	電柱
⊗		アロク塀、フェンス	電柱、防犯灯設置

電線・電話線等

---	電線	電線・電話線等
---	水道	水道
---	下水管	下水管・雨水管
---	ガス管	ガス管
---	電柱・支線	電柱・支線
---	道路規制標識	道路規制標識
---	樹木・切株	樹木・切株

※ 上水、下水、ガス管等の地下埋設状況は、各管理者の管理図面を基に作成しているため、現況と異なる場合があります。