



家屋番号 82-5 共同住宅 1階

S = 1 / 200

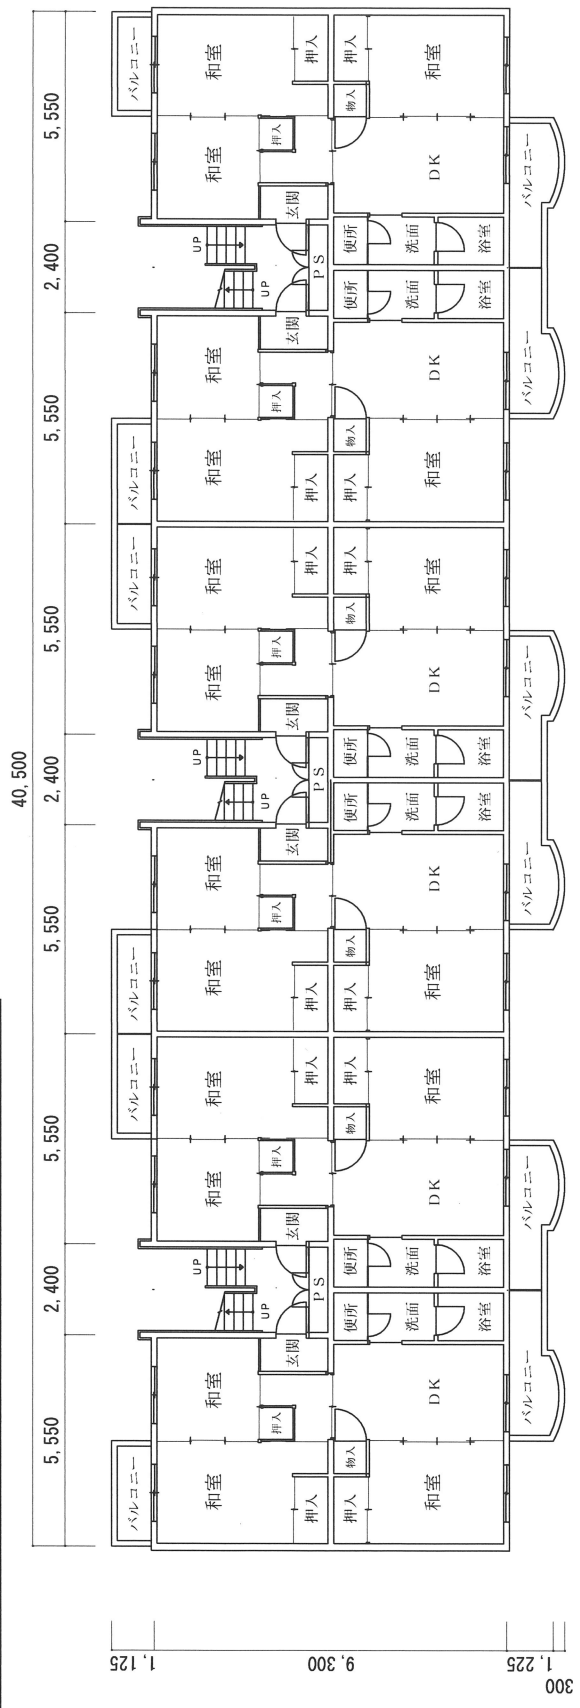


家屋番号 82-5 共同住宅 2階、3階

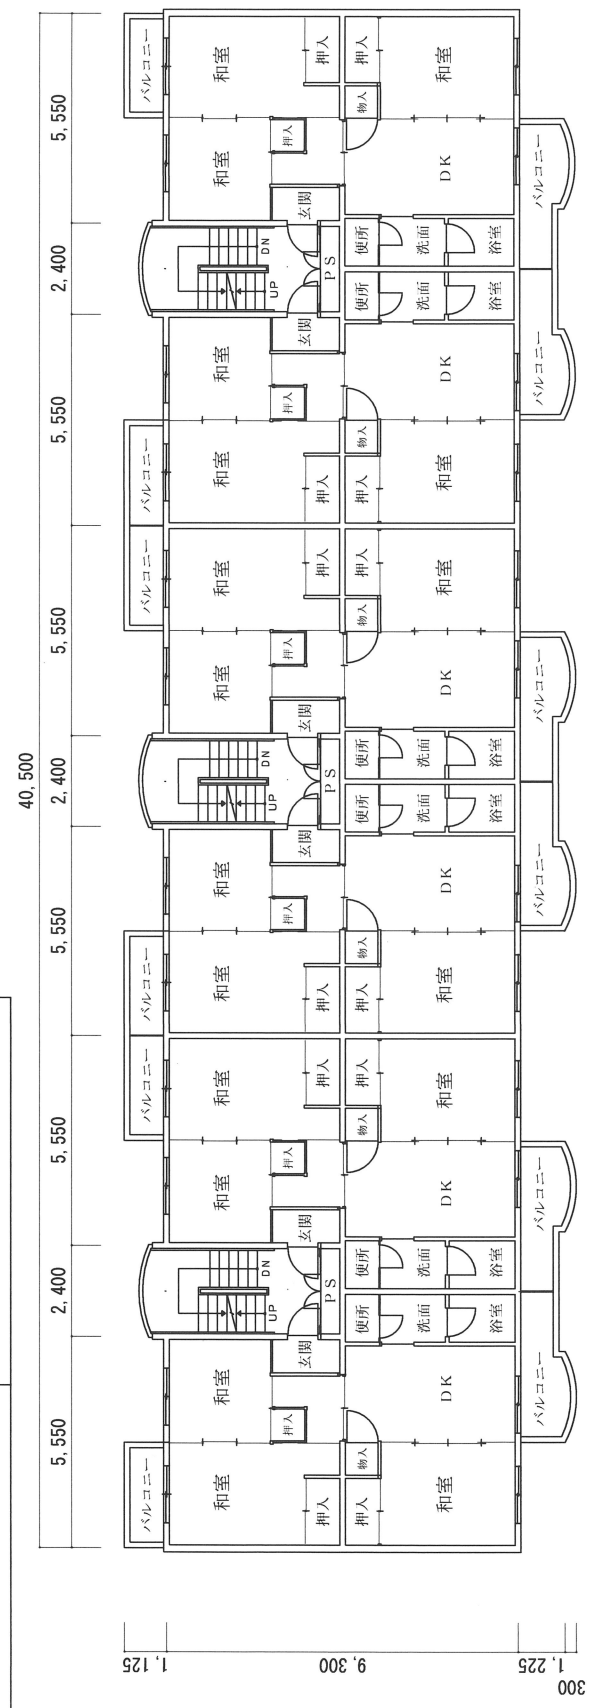

家屋番号 82-5

共同住宅 4階

S = 1 / 200

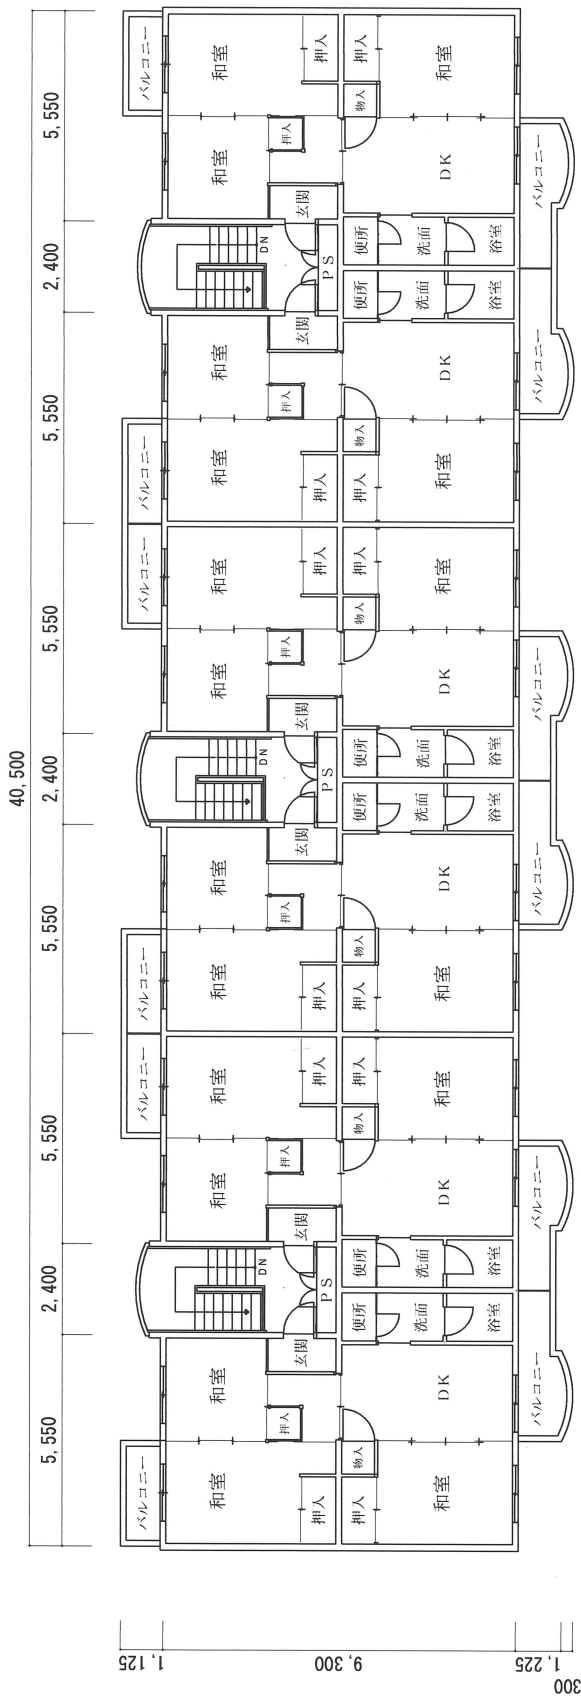

家屋番号 82-5

共同住宅 屋上

