
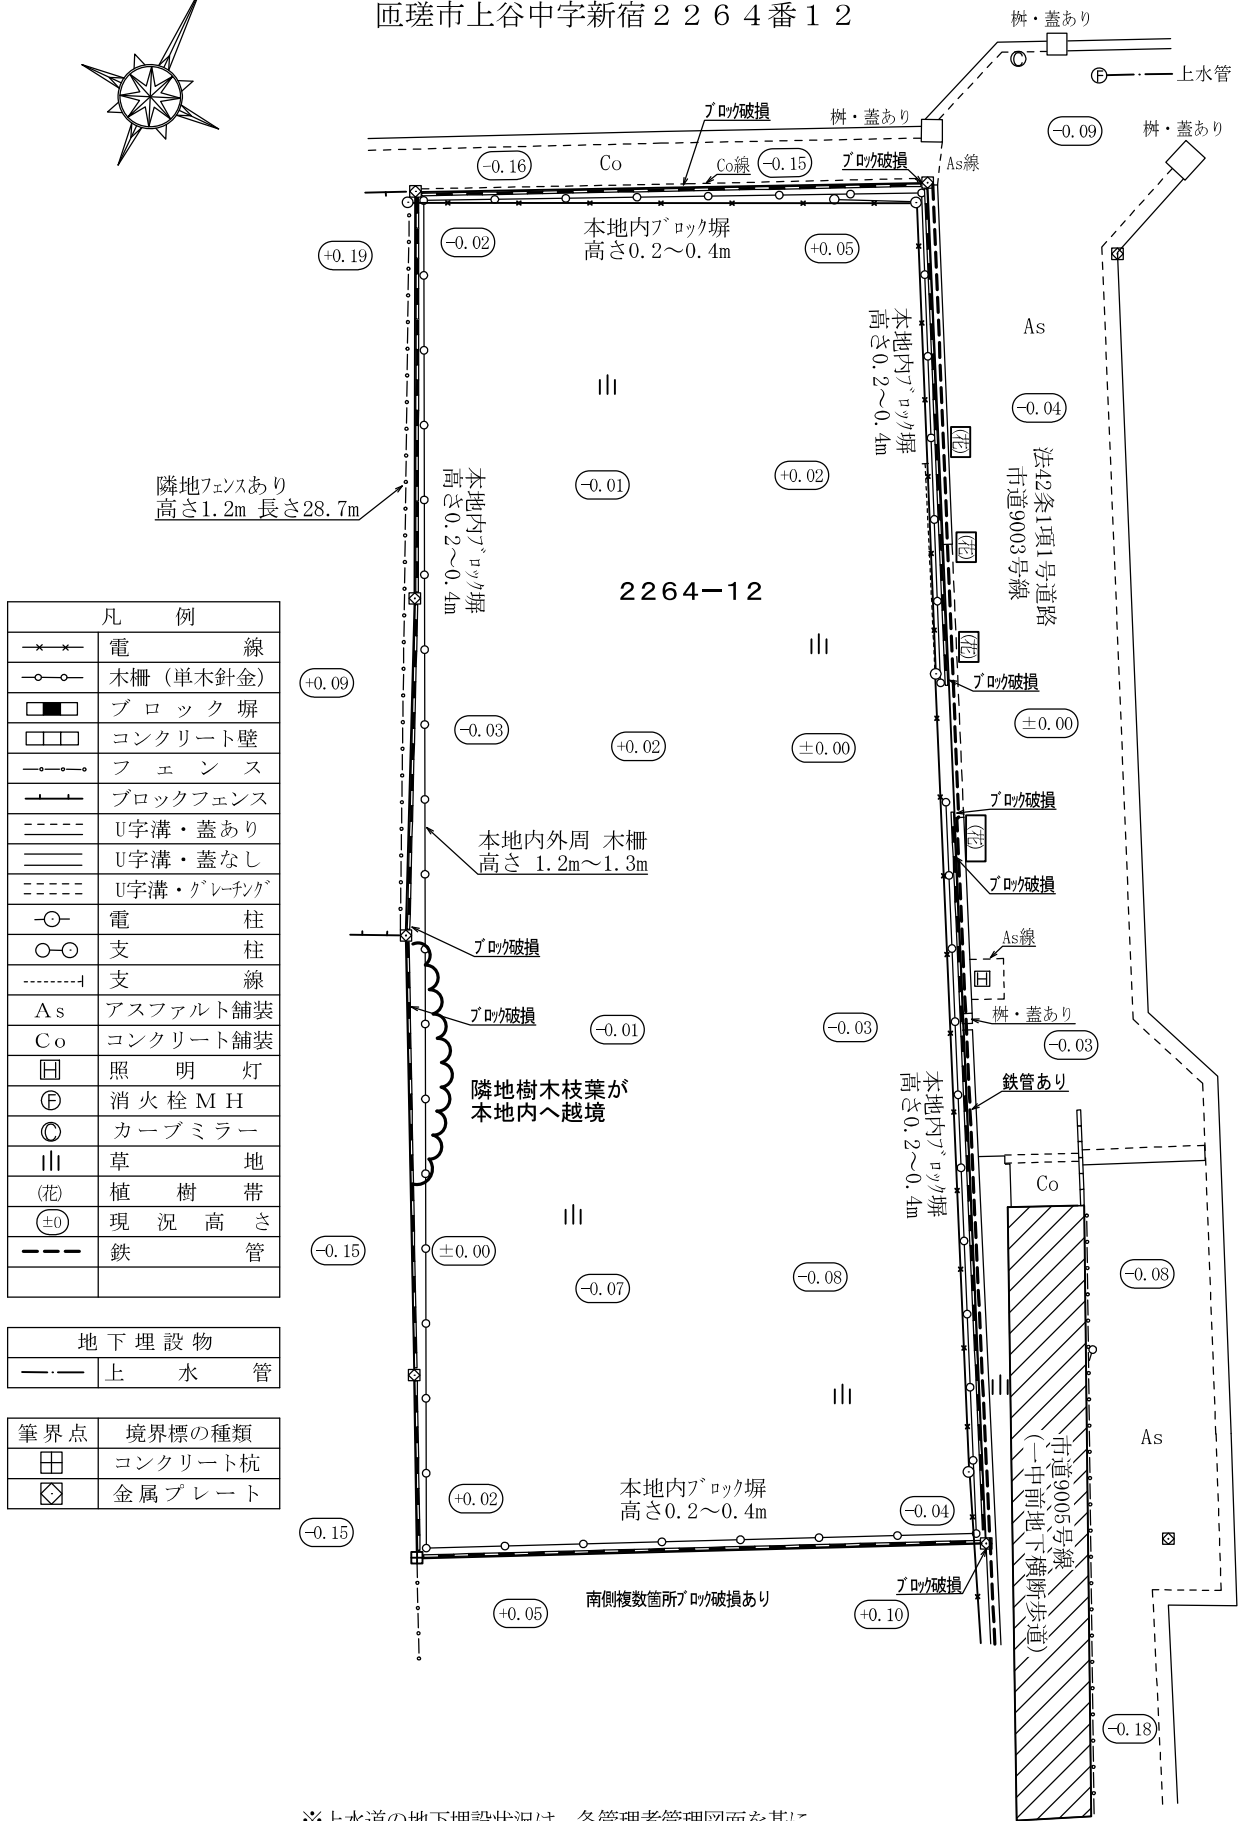


# 現況図 1/300

匝瑳市上谷中字新宿 2 2 6 4 番 1 2

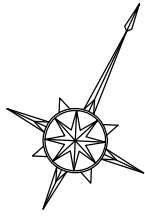

凡 例	
—x—x—	電 線
○—○—○	木 柵 (単木針金)
■—■—■	ブ ロ ッ ク 塀
□—□—□	コ ン ク リ ー ト 壁
—○—○—	フ ェ ン ス
—■—■—	ブ ロ ッ ク フ ェ ン ス
—○—○—	U 字 溝 ・ 蓋 あり
—○—○—	U 字 溝 ・ 蓋 な し
—○—○—	U 字 溝 ・ グ レ ー テ ィ ン グ
○—○—○	電 柱
○—○—○	支 柱
—○—○—	支 線
As	ア ス フ ェ ル ト 舗 装
Co	コ ン ク リ ー ト 舗 装
☐	照 明 灯
⊕	消 火 栓 M H
⊙	カ ー プ ミ ラ ー
山	草 地
(花)	植 樹 帯
(±)	現 況 高 さ
—x—x—	鉄 管

地下埋設物	
—○—○—	上 水 管

筆界点	境界標の種類
☐	コ ン ク リ ー ト 杭
⊠	金 属 プ レ ー ト

※上水道の地下埋設状況は、各管理者管理図面を基に作成しているため、現況と異なる場合があります。