


参考図1-4排水処理棟廻り給・排水管等布設図
 注)本図面は概要図であり位置等を特定するものではありません。

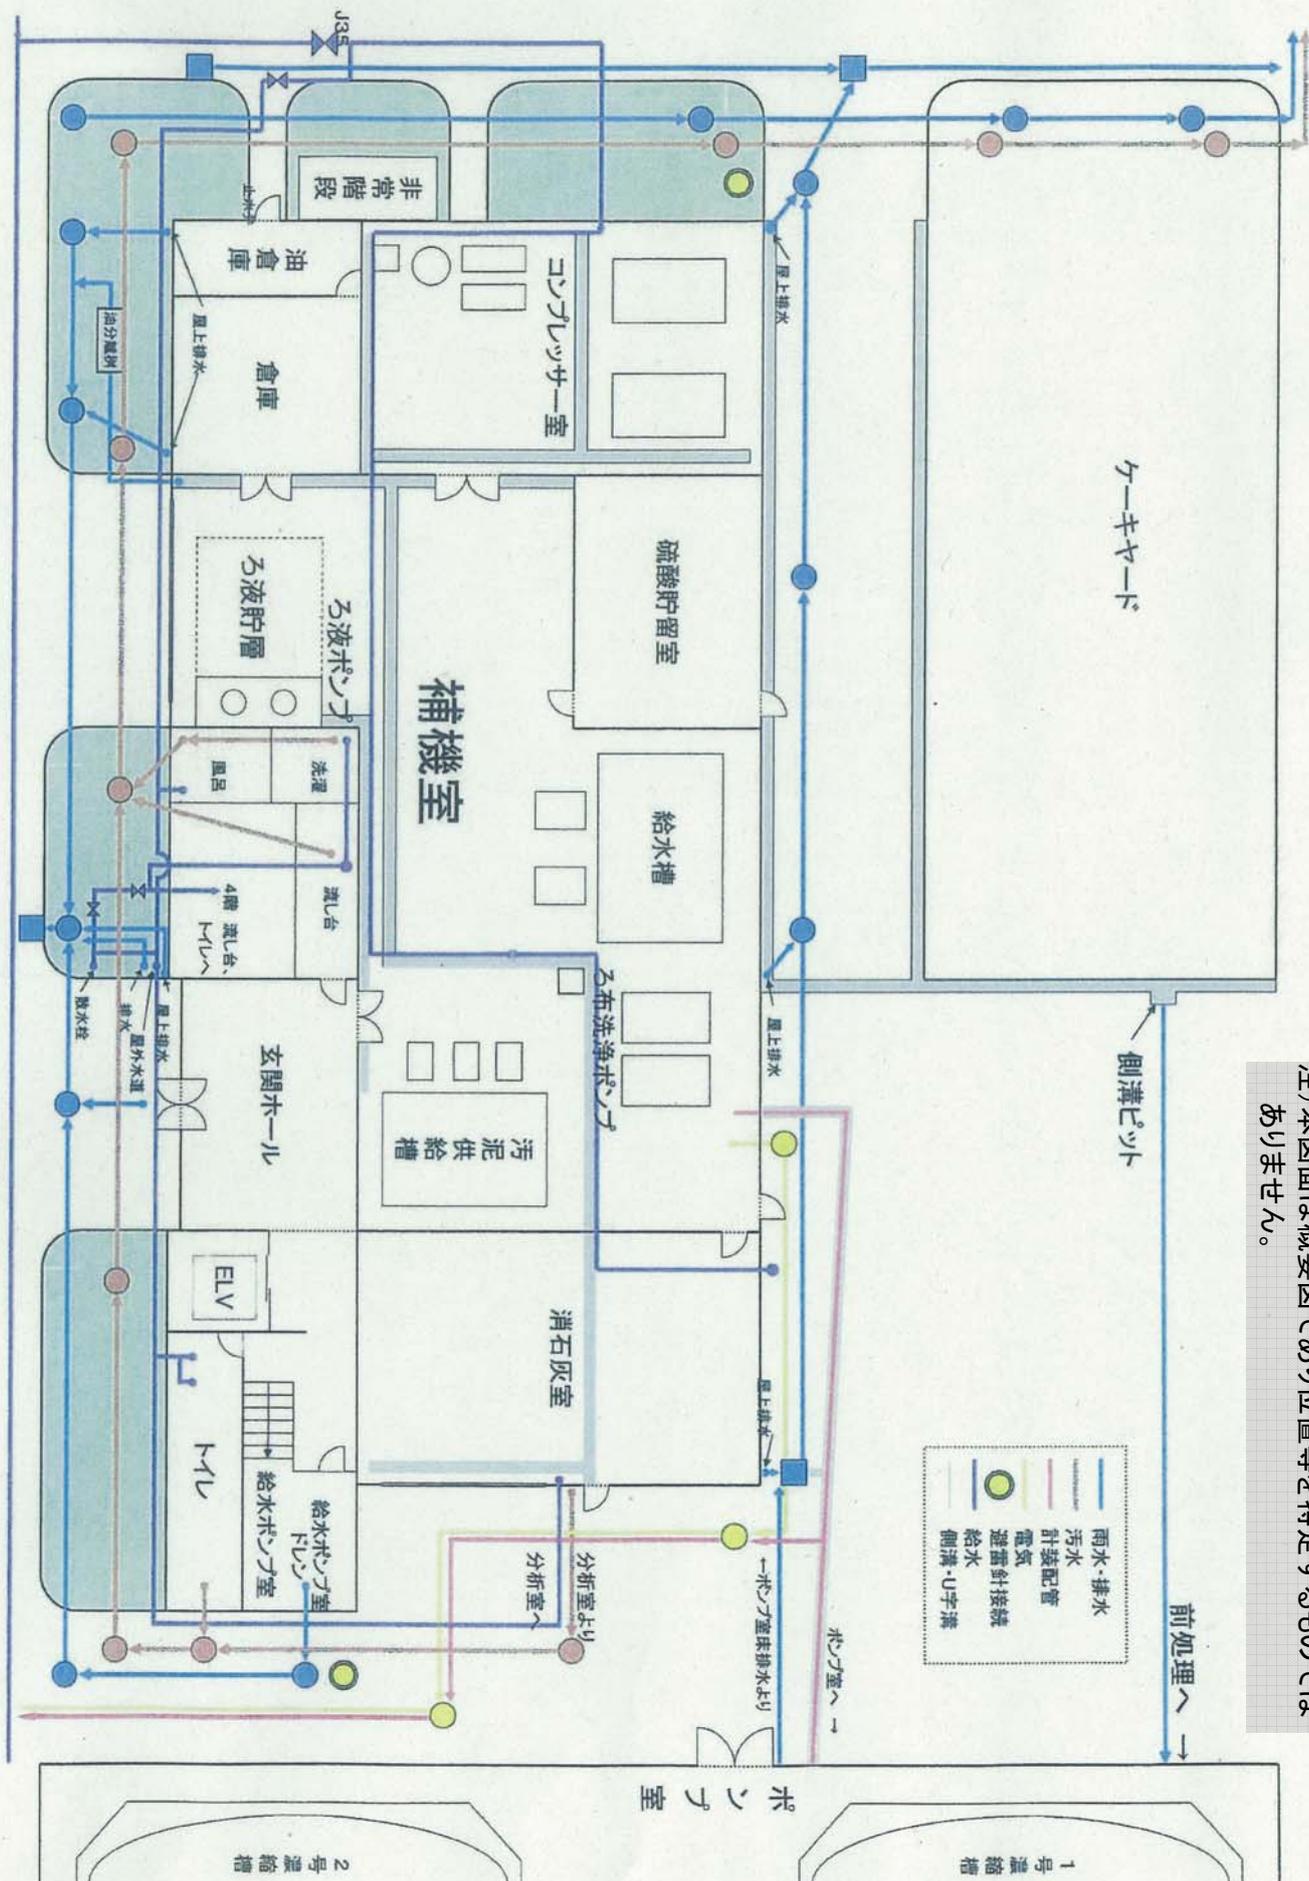

ポンプ室

2号濃縮槽

1号濃縮槽