


都市計画法に基づく開発行為等の基準に関する条例第6条第1項第6号の規定により指定する区域のうち、
令和6年6月18日付け千葉県告示において図面で示すこととした区域（12号条例区域）

富里市

100m 1 / 10,000

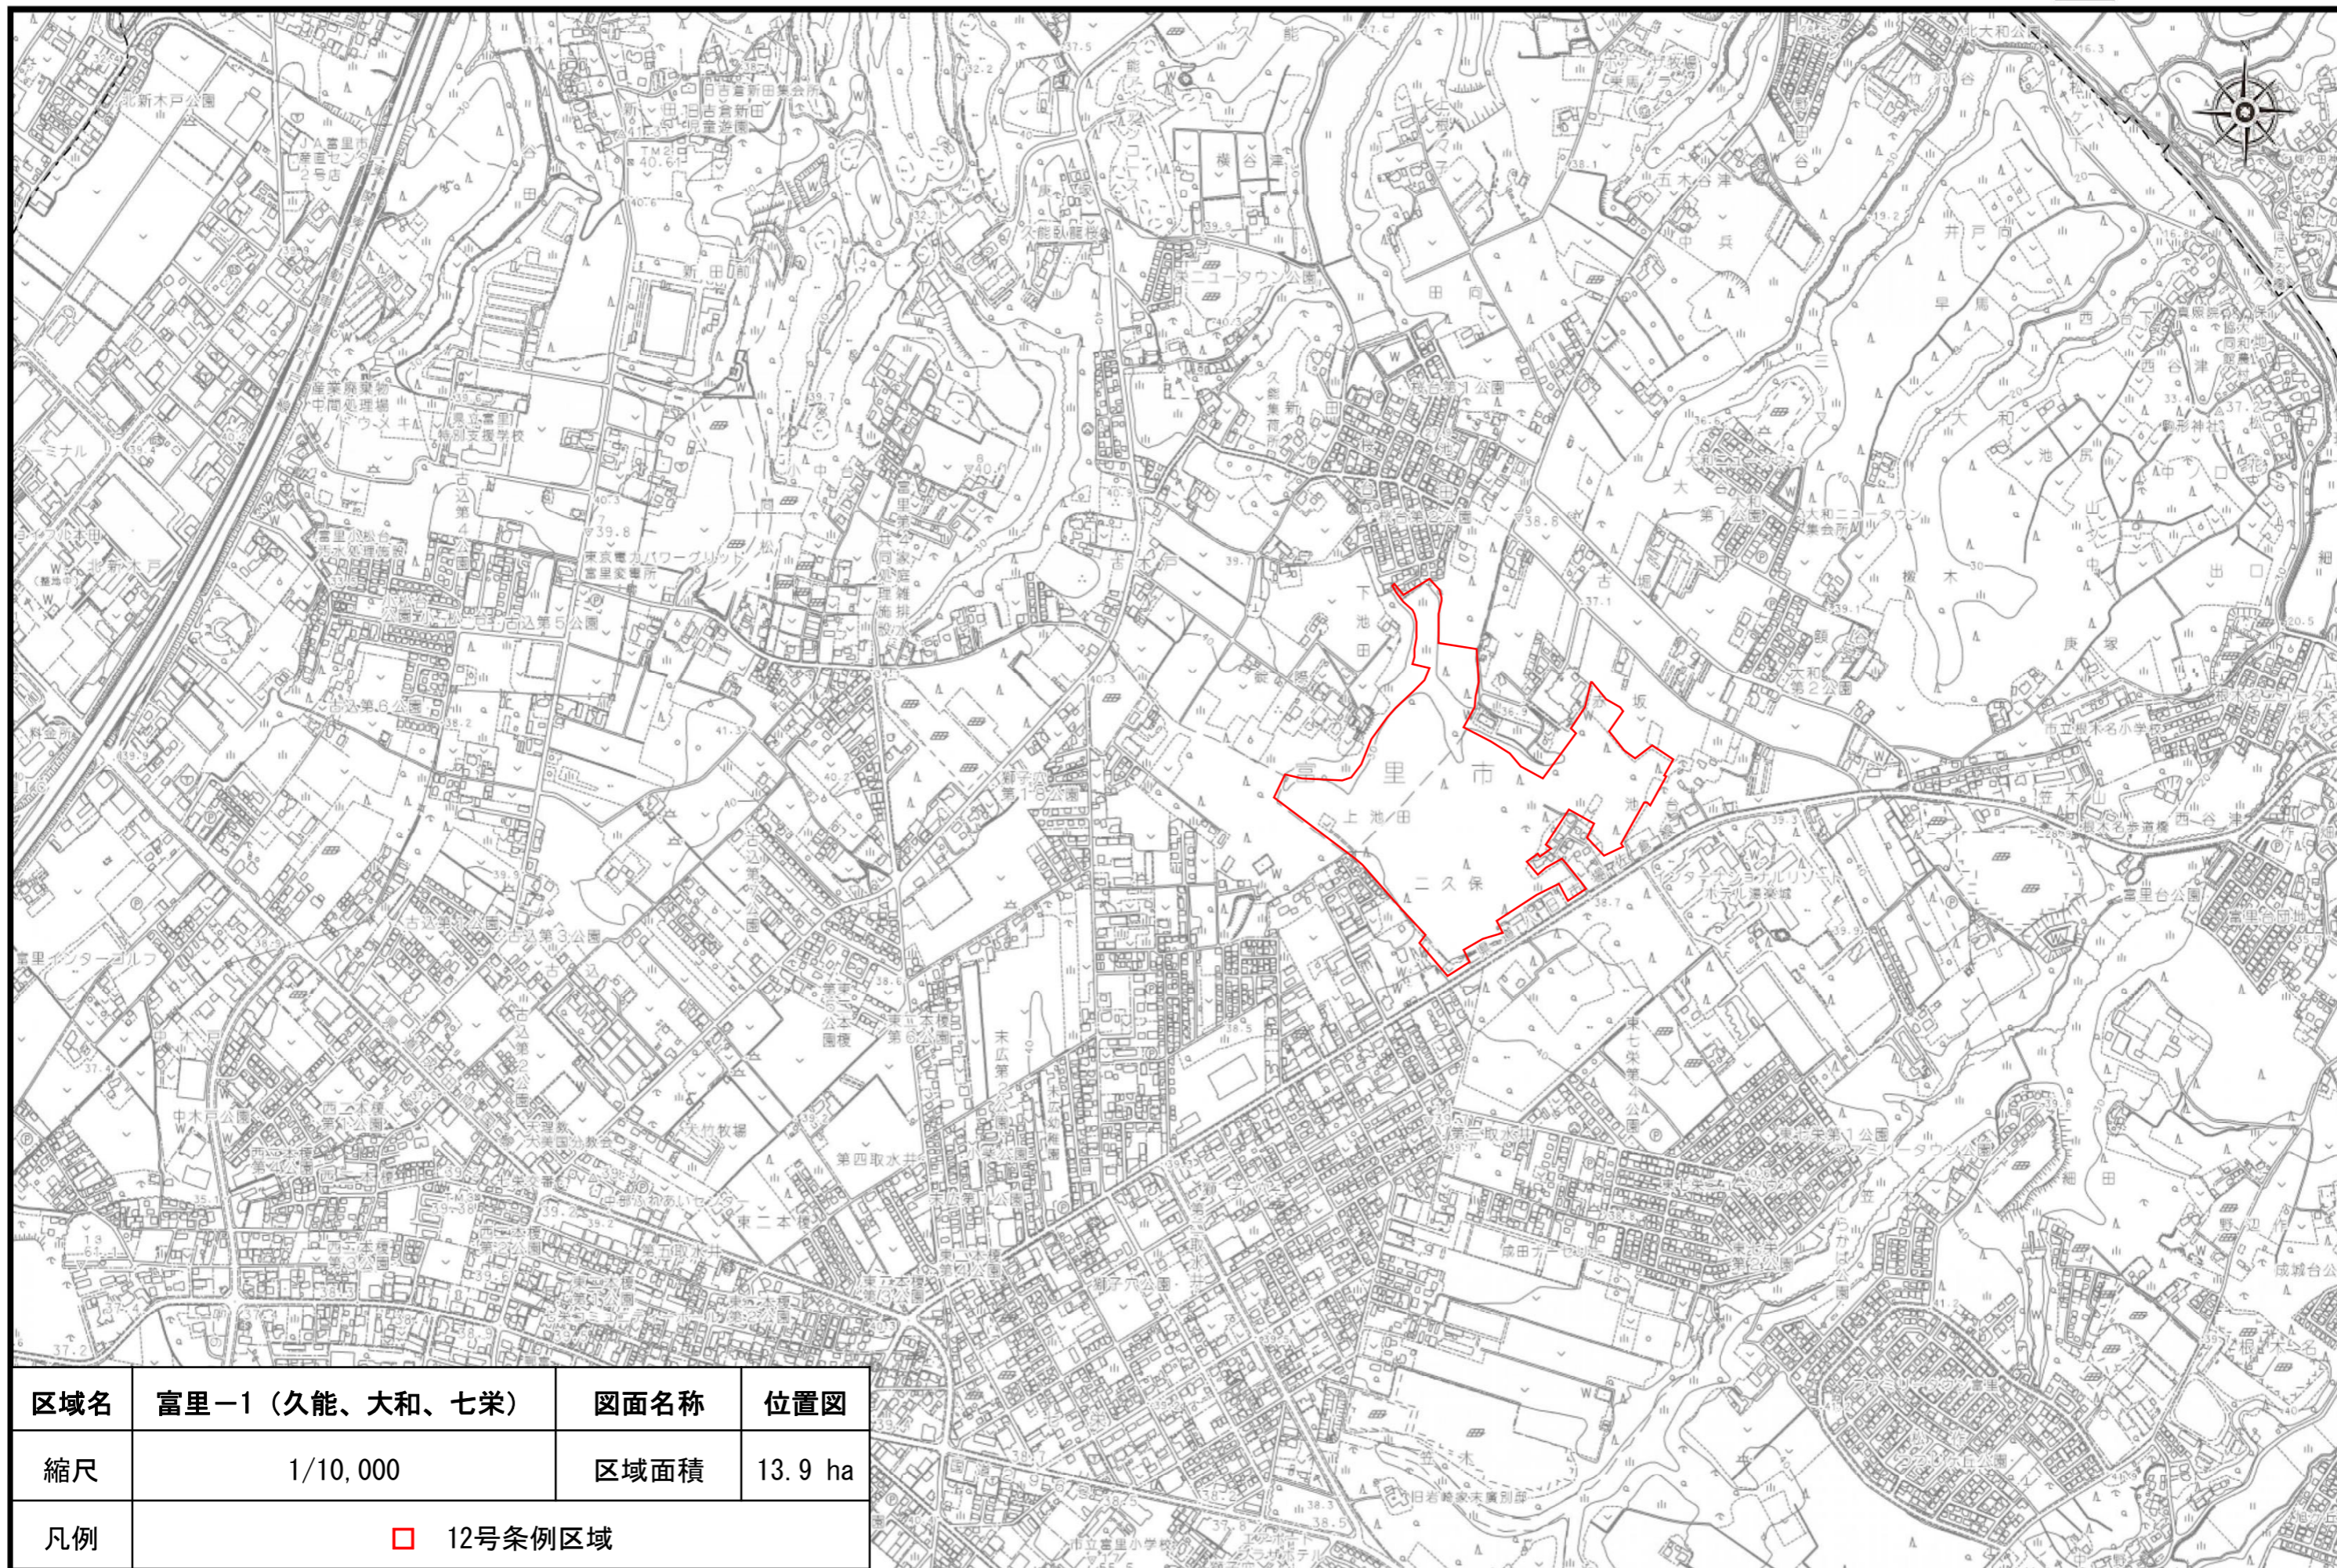


区域名	富里-1（久能、大和、七栄）	図面名称	位置図
縮尺	1/10,000	区域面積	13.9 ha
凡例	□ 12号条例区域		

都市計画法に基づく開発行為等の基準に関する条例第6条第1項第6号の規定により指定する区域のうち、
令和6年6月18日付け千葉県告示において図面で示すこととした区域（12号条例区域）

富里市

100m

1 / 3,000

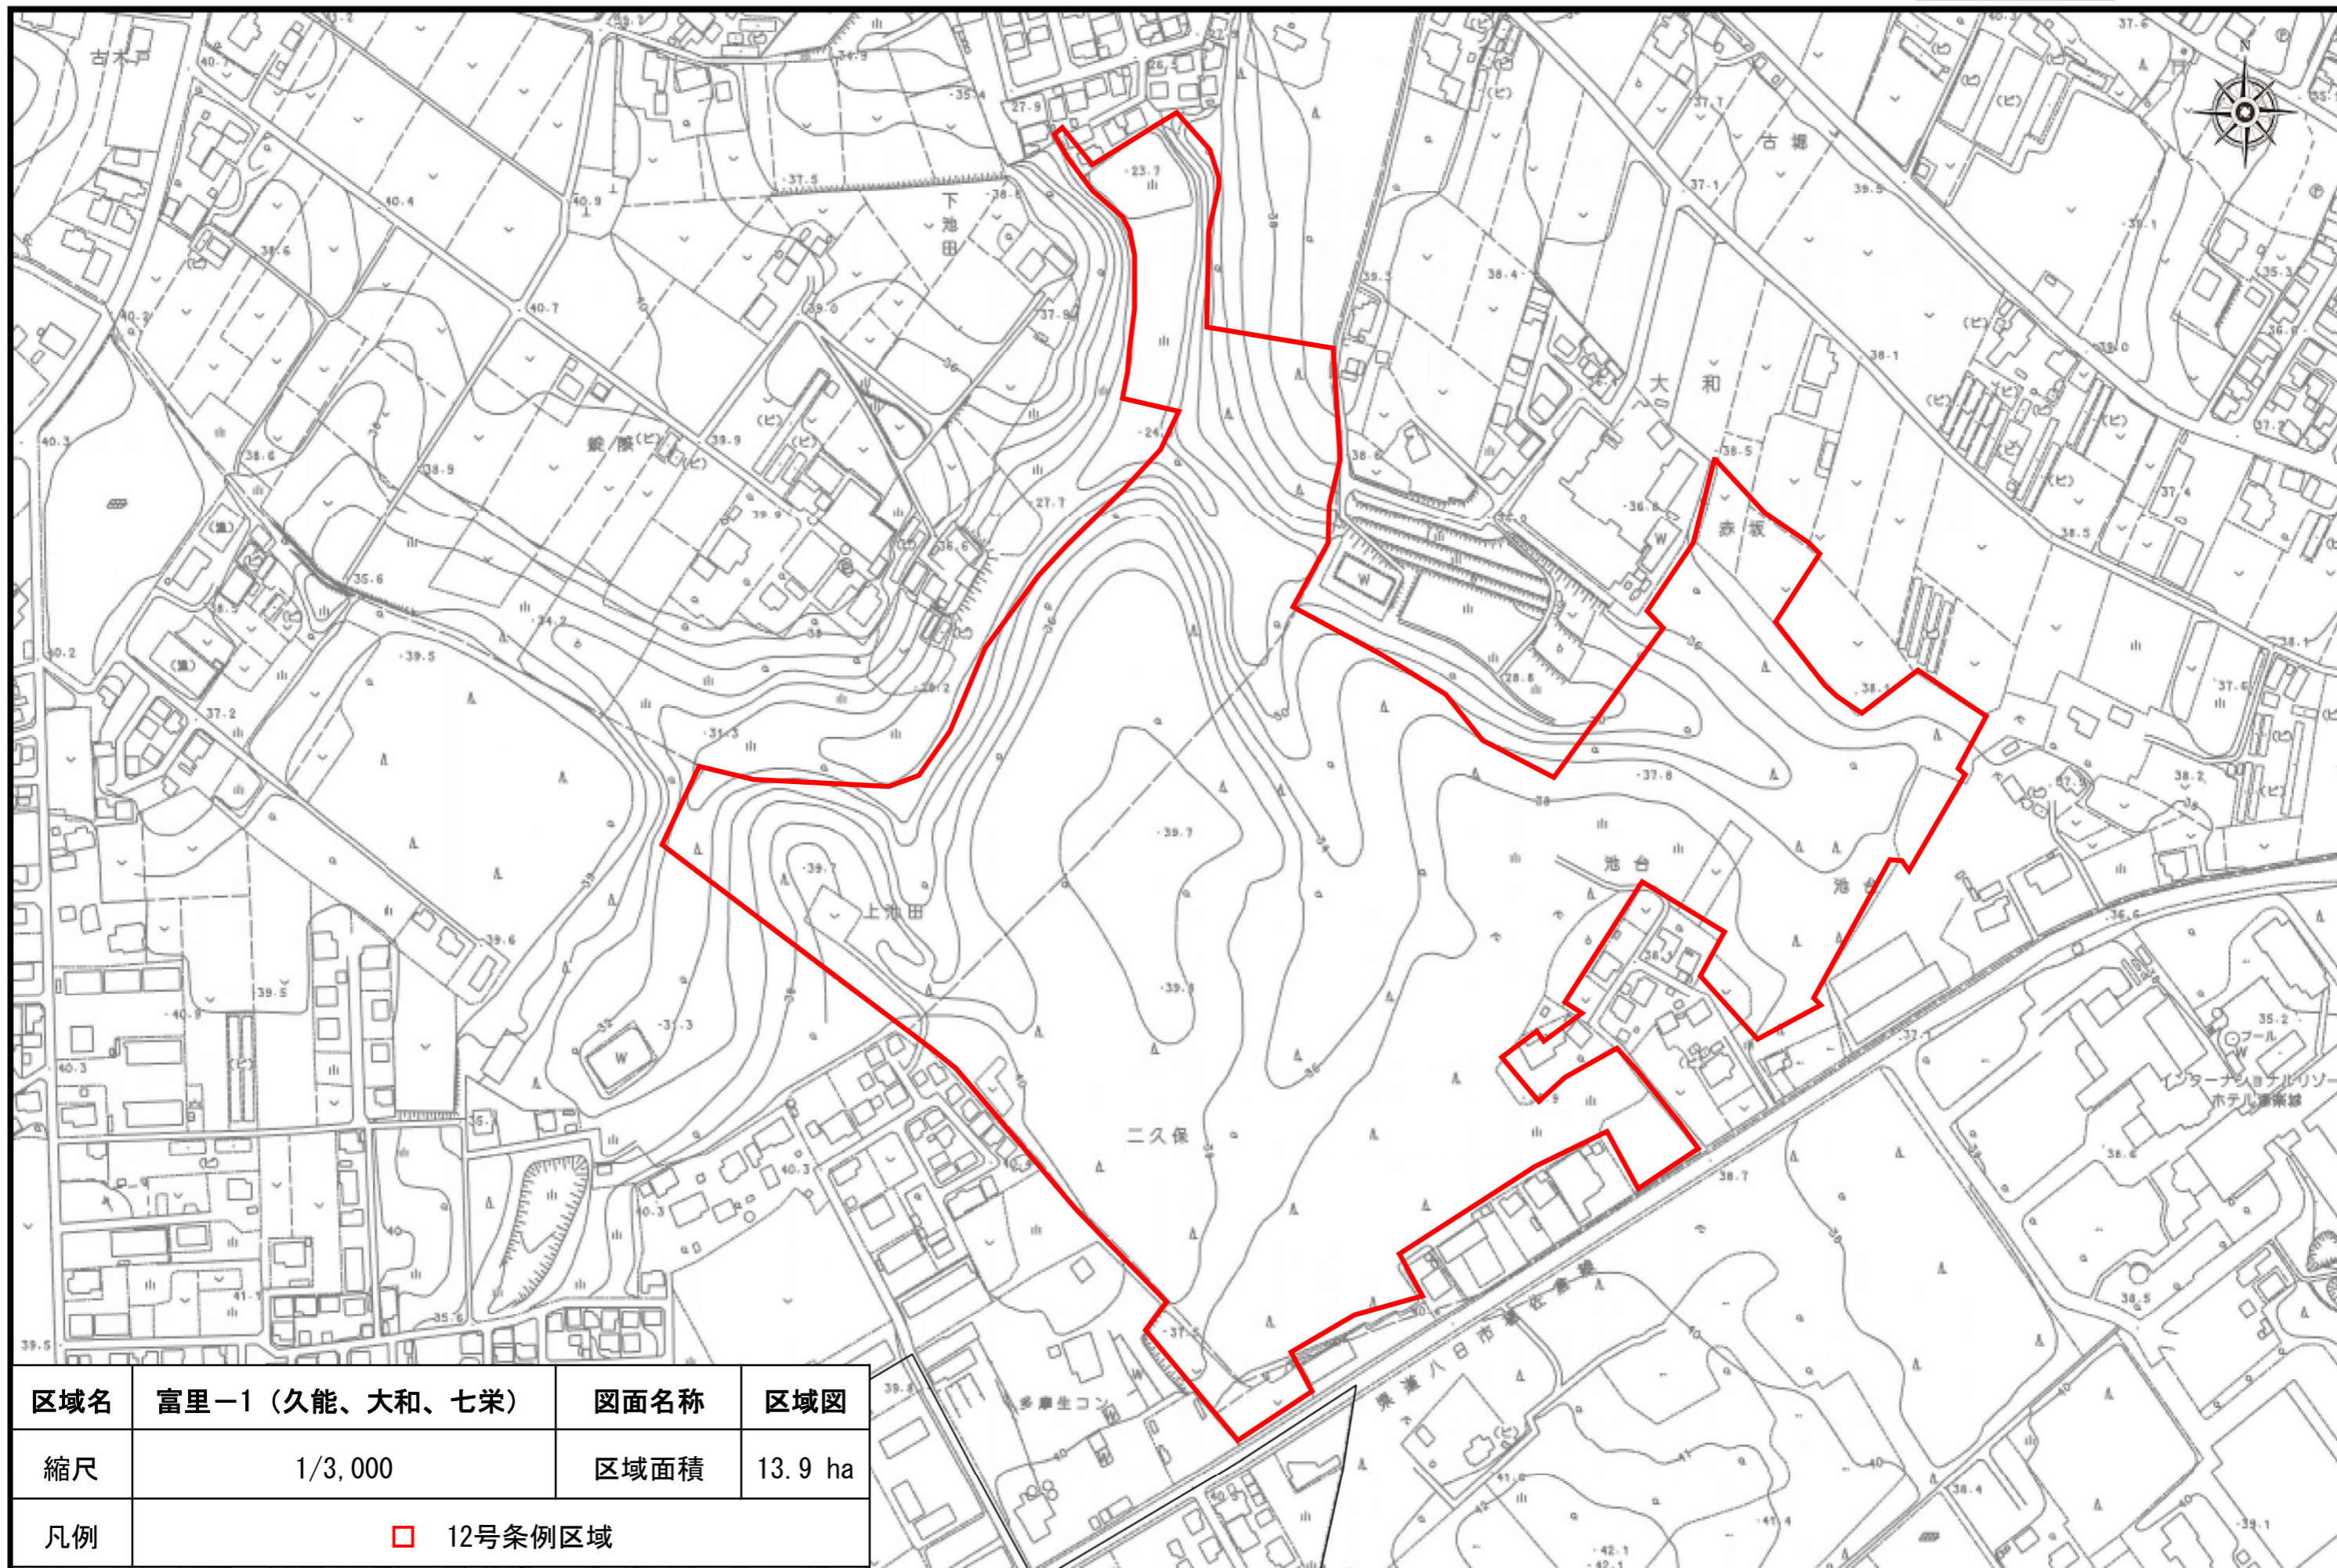

区域名	富里一（久能、大和、七栄）	図面名称	区域図
縮尺	1/3,000	区域面積	13.9 ha
凡例	□ 12号条例区域		