


君津都市計画図

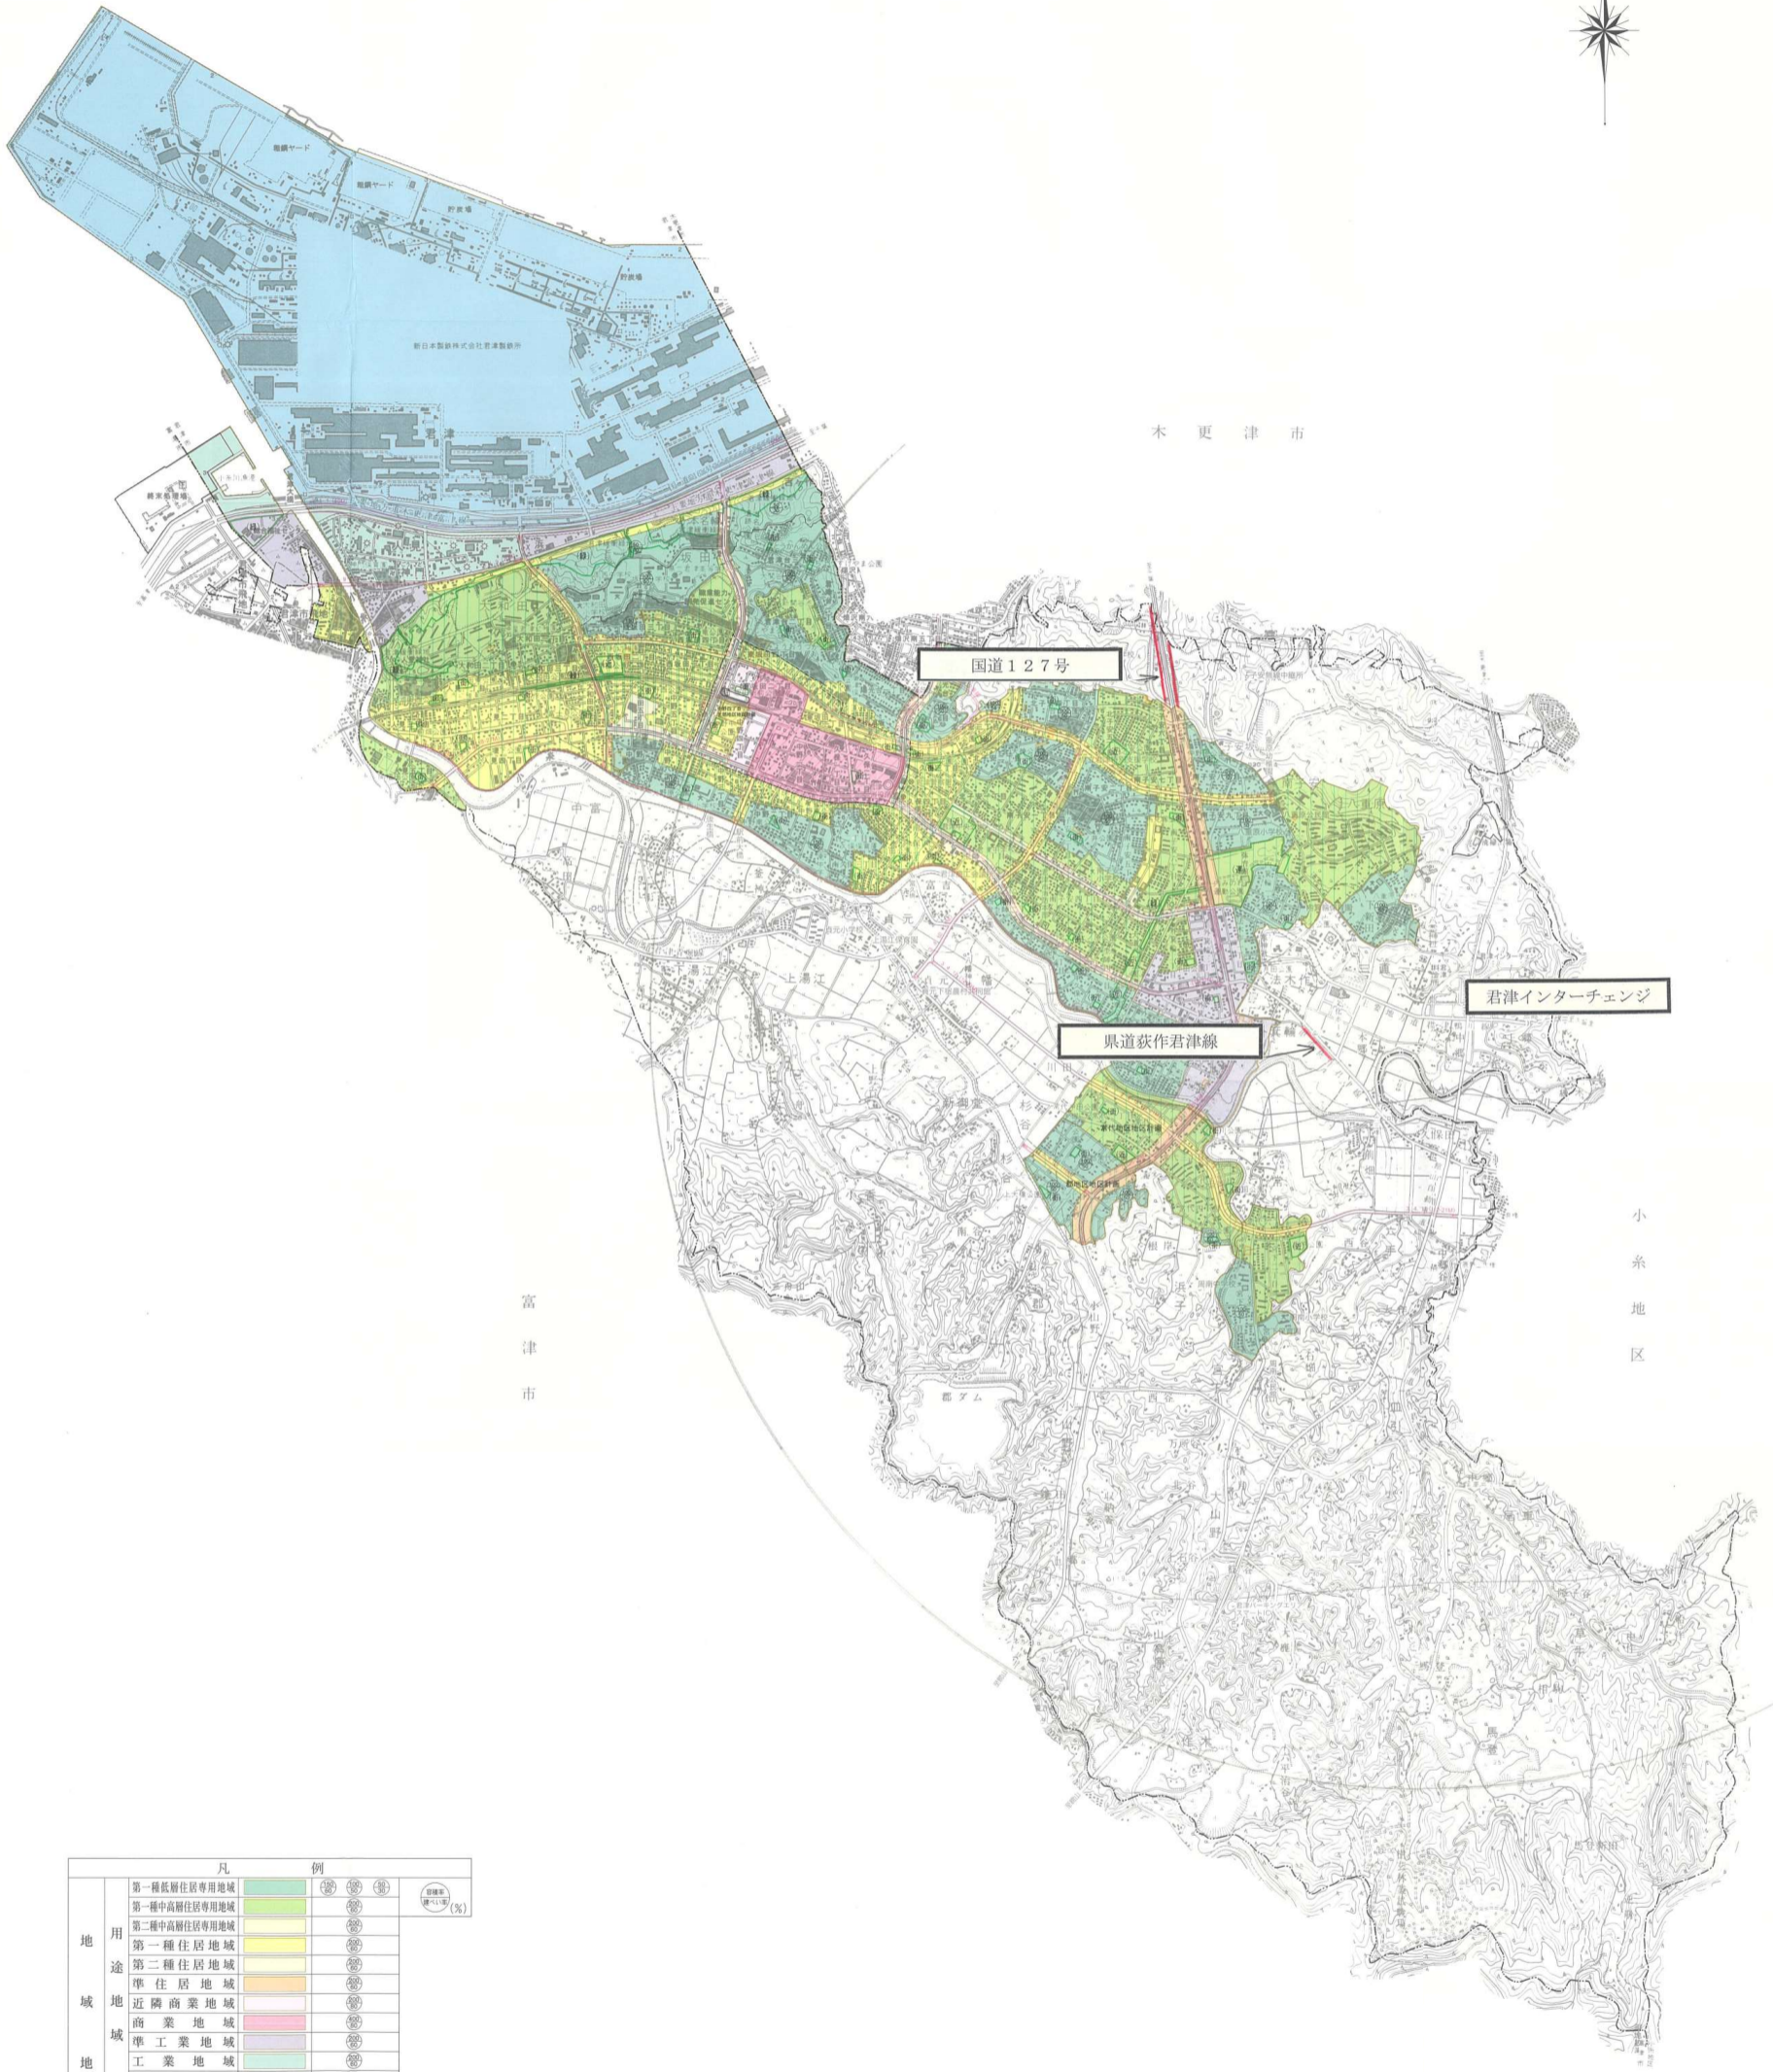

凡 例		
地 域	第一種低層住居専用地域	(Symbol) (Symbol) (Symbol) (Symbol)
	第一種中高層住居専用地域	(Symbol)
	第二種中高層住居専用地域	(Symbol)
	第一種住居地域	(Symbol)
	第二種住居地域	(Symbol)
	準住居地域	(Symbol)
	近隣商業地域	(Symbol)
	商業地域	(Symbol)
	準工業地域	(Symbol)
	工業地域	(Symbol)
区	工業専用地域	(Symbol)
	第一種高度地区	(Symbol)
	第二種高度地区	(Symbol)
	準防火地域	(Symbol)
	駐車場整備地区	(Symbol)
都 市 計 画 施 設	生産緑地地区	(Symbol)
	道 路	(Symbol)
地 区 計 画 区 域	公園・緑地	(Symbol)
	駐 車 場	(Symbol)
	下 水 処 理 場	(Symbol)
	ご み 焼 却 場	(Symbol)
都 市 計 画 区 域	地区計画区域	(Symbol)
	行政区域	(Symbol)
市 街 化 区 域	都市計画区域	(Symbol)
	市街化区域・市街化調整区域	(Symbol)



君津市役所

修正 昭和50年9月
 修正 平成2年9月
 修正 平成8年3月
 修正 平成13年6月 (一部修正)
 修正 平成16年3月 (一部修正)
 修正 平成18年6月
 修正 平成22年3月 (一部修正)
 修正 平成23年6月 (一部修正)