


# 大網白里都市計画図 1

平成三十年三月作成

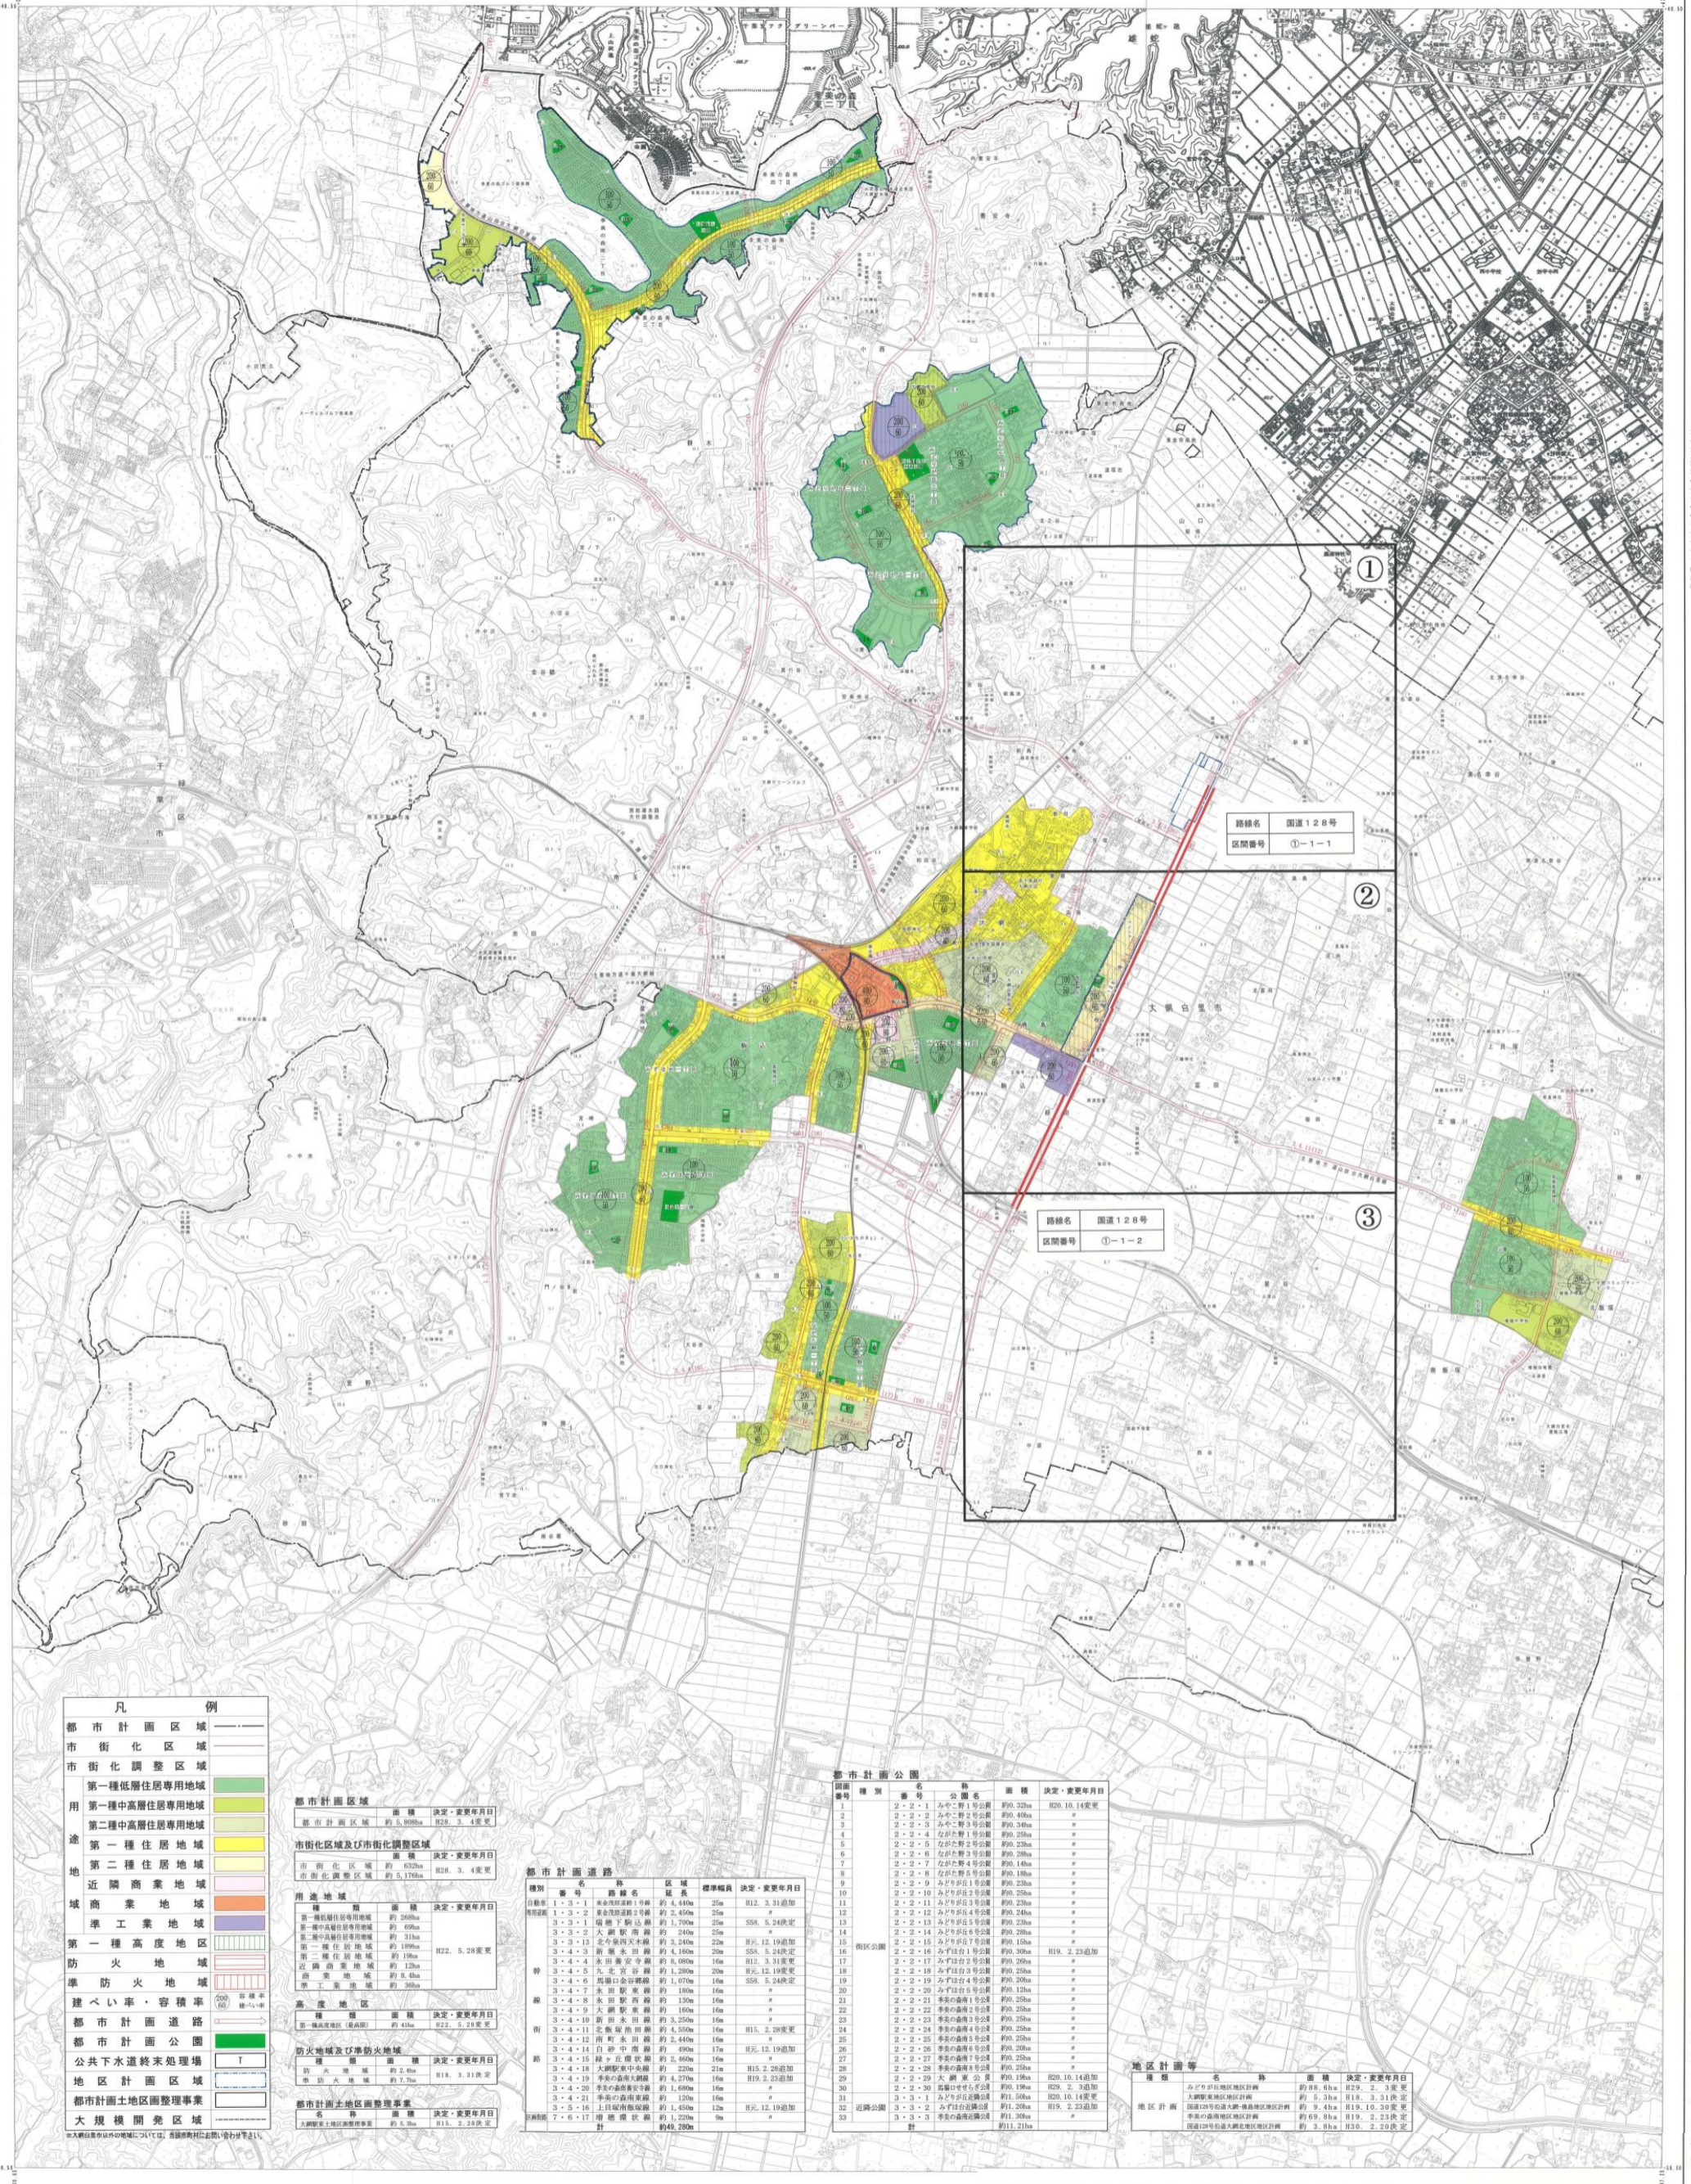

### 凡例

都市計画区域	市街化区域	市街化調整区域	第一種低層住居専用地域	第一種中高層住居専用地域	第二種中高層住居専用地域	第一種住居地域	第二種住居地域	近隣商業地域	商業地域	工業地域	第一種高度地区	防火地域	準防火地域	建ぺい率・容積率	都市計画道路	公共下水道終末処理場	地区計画区域	都市計画土地地区画整理事業	大規模開発区域
--------	-------	---------	-------------	--------------	--------------	---------	---------	--------	------	------	---------	------	-------	----------	--------	------------	--------	---------------	---------

### 都市計画区域

種別	面積	決定・変更年月日
都市計画区域	約 5,800ha	H28. 3. 4 変更

### 市街化区域及び市街化調整区域

種別	面積	決定・変更年月日
市街化区域	約 632ha	H28. 3. 4 変更
市街化調整区域	約 9,170ha	H28. 3. 4 変更

### 用途地域

種別	面積	決定・変更年月日
第一種低層住居専用地域	約 260ha	H22. 5. 28 変更
第一種中高層住居専用地域	約 69ha	
第二種中高層住居専用地域	約 31ha	
第一種住居地域	約 189ha	
第二種住居地域	約 19ha	
近隣商業地域	約 12ha	
商業地域	約 8.4ha	
工業地域	約 30ha	

### 高度地区

種別	面積	決定・変更年月日
第一種高度地区	約 4ha	H22. 5. 28 変更

### 防火地域及び準防火地域

種別	面積	決定・変更年月日
防火地域	約 7.7ha	H18. 3. 31 決定
準防火地域	約 7.7ha	

### 都市計画土地地区画整理事業

種別	面積	決定・変更年月日
都市計画土地地区画整理事業	約 3.9ha	H15. 2. 23 決定

### 都市計画道路

種別	番号	名称	延長	標準幅員	決定・変更年月日
幹線	1	大網駅前通り	約 5,450m	25m	H12. 3. 31 追加
幹線	2	東大網駅前通り	約 2,450m	25m	
幹線	3	大網駅前通り	約 1,700m	25m	S58. 5. 24 決定
幹線	4	大網駅前通り	約 3,040m	25m	
幹線	5	大網駅前通り	約 3,340m	22m	H元. 12. 19 追加
幹線	6	大網駅前通り	約 4,160m	20m	S58. 5. 24 決定
幹線	7	大網駅前通り	約 5,080m	16m	H12. 3. 31 変更
幹線	8	大網駅前通り	約 1,200m	16m	H元. 12. 19 追加
幹線	9	大網駅前通り	約 1,070m	16m	S58. 5. 24 決定
幹線	10	大網駅前通り	約 3,250m	16m	
幹線	11	大網駅前通り	約 4,500m	16m	H15. 2. 23 変更
幹線	12	大網駅前通り	約 2,440m	16m	
幹線	13	大網駅前通り	約 490m	17m	H元. 12. 19 追加
幹線	14	大網駅前通り	約 5,460m	16m	
幹線	15	大網駅前通り	約 2,200m	21m	H15. 2. 23 追加
幹線	16	大網駅前通り	約 4,270m	16m	H19. 2. 23 追加
幹線	17	大網駅前通り	約 1,680m	16m	
幹線	18	大網駅前通り	約 1,070m	16m	
幹線	19	大網駅前通り	約 1,450m	12m	H元. 12. 19 追加
幹線	20	大網駅前通り	約 1,250m	9m	
幹線	21	大網駅前通り	約 490m	9m	
幹線	22	大網駅前通り	約 490m	9m	
### 都市計画公園

種別	番号	公園名	面積	決定・変更年月日
公園	1	大網駅前公園	約 0.25ha	H20. 10. 14 変更
公園	2	大網駅前公園	約 0.40ha	
公園	3	大網駅前公園	約 0.34ha	
公園	4	大網駅前公園	約 0.20ha	
公園	5	大網駅前公園	約 0.28ha	
公園	6	大網駅前公園	約 0.28ha	
公園	7	大網駅前公園	約 0.14ha	
公園	8	大網駅前公園	約 0.18ha	
公園	9	大網駅前公園	約 0.23ha	
公園	10	大網駅前公園	約 0.25ha	
公園	11	大網駅前公園	約 0.23ha	
公園	12	大網駅前公園	約 0.24ha	
公園	13	大網駅前公園	約 0.23ha	
公園	14	大網駅前公園	約 0.28ha	
公園	15	大網駅前公園	約 0.16ha	
公園	16	大網駅前公園	約 0.30ha	H19. 2. 23 追加
公園	17	大網駅前公園	約 0.26ha	
公園	18	大網駅前公園	約 0.25ha	
公園	19	大網駅前公園	約 0.20ha	
公園	20	大網駅前公園	約 0.12ha	
公園	21	大網駅前公園	約 0.25ha	
公園	22	大網駅前公園	約 0.25ha	
公園	23	大網駅前公園	約 0.35ha	
公園	24	大網駅前公園	約 0.25ha	
公園	25	大網駅前公園	約 0.25ha	
公園	26	大網駅前公園	約 0.20ha	
公園	27	大網駅前公園	約 0.25ha	
公園	28	大網駅前公園	約 0.25ha	
公園	29	大網駅前公園	約 0.19ha	H20. 10. 14 追加
公園	30	大網駅前公園	約 0.19ha	H20. 2. 3 追加
公園	31	大網駅前公園	約 0.10ha	H20. 10. 14 変更
公園	32	大網駅前公園	約 0.20ha	H19. 2. 23 追加
公園	33	大網駅前公園	約 0.21ha	

### 地区計画等

種別	名称	面積	決定・変更年月日
地区計画	大網駅前地区地区計画	約 0.6ha	H29. 2. 3 決定
地区計画	大網駅前地区地区計画	約 5.2ha	H18. 3. 31 決定
地区計画	大網駅前地区地区計画	約 9.4ha	H19. 10. 30 変更
地区計画	大網駅前地区地区計画	約 69.8ha	H19. 2. 23 決定
地区計画	大網駅前地区地区計画	約 3.8ha	H30. 2. 20 決定

千葉県大網白里市

株式会社つくも調製