


# 平成29年度 外環(千葉県区間)工事箇所位置図


千葉県環境保全専門部会 (第42回) 別紙2

平成29年8月1日現在


## ○国道6号～北千葉JCT

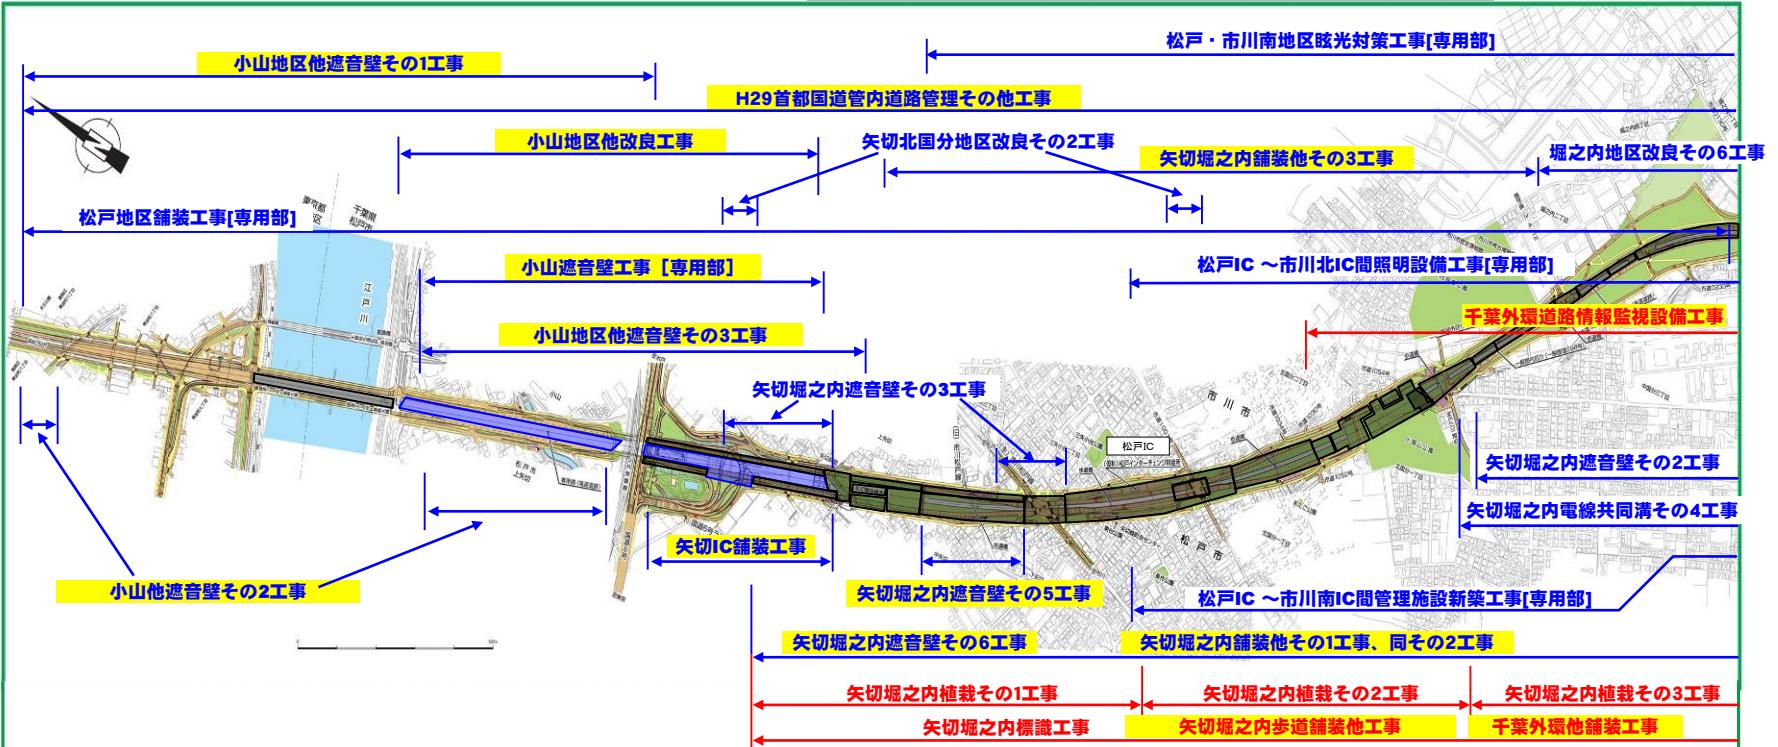

## ○北千葉JCT～市川中央IC

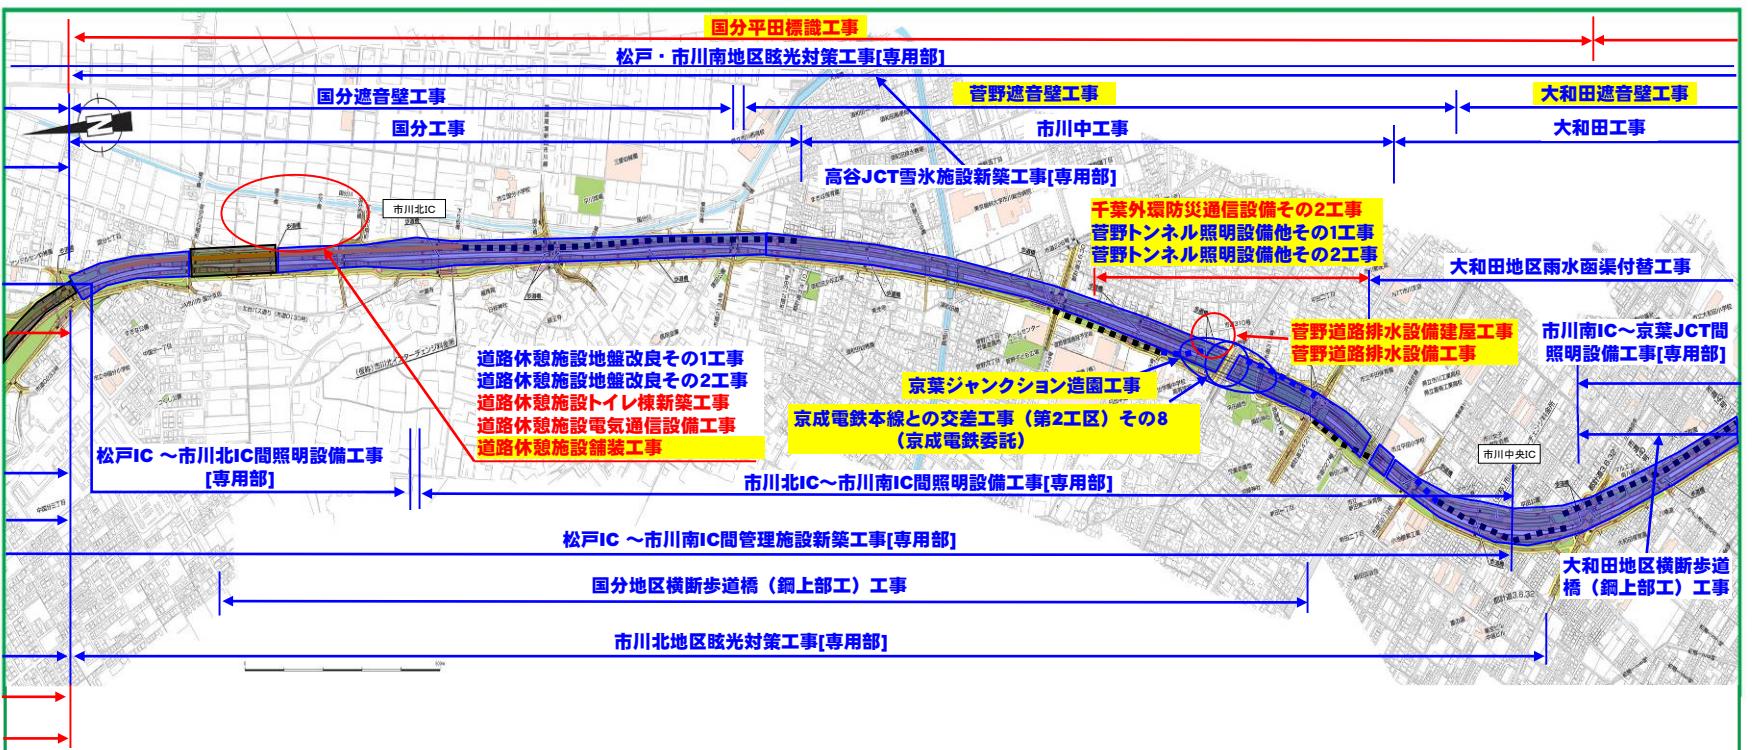

## ○市川中央IC～高谷JCT

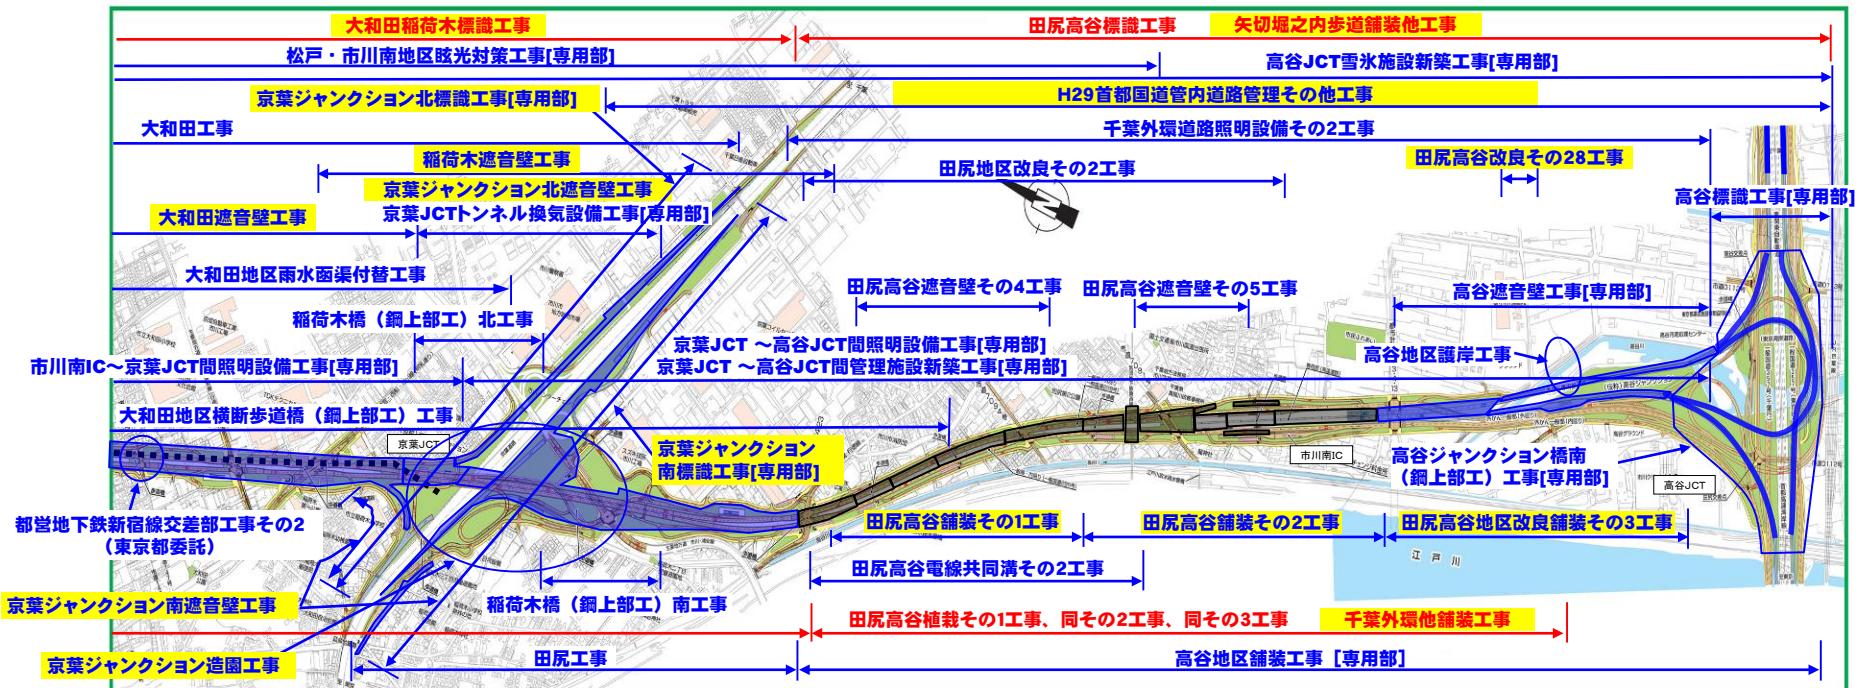

## ○三郷JCT～高谷JCT

- |                               |                                 |
|-------------------------------|---------------------------------|
| ETC設備工事[専用部]                  | 三郷JCT～高谷JCT間画像処理設備工事[専用部]       |
| 市川標識工事[専用部]                   | 松戸IC～高谷JCT間ローカル伝送設備工事[専用部]      |
| 松戸IC～高谷JCT間受配電自家発電設備工事[専用部]   | 三郷JCT～高谷JCT間移動無線設備工事[専用部]       |
| 松戸IC～高谷JCT間軸重計設備工事[専用部]       | 三郷JCT～高谷JCT間トンネルラジオ再放送設備工事[専用部] |
| 松戸IC～高谷JCT間排水設備工事[専用部]        | 三郷南IC～高谷JCT間通信線路工事[専用部]         |
| 松戸IC～高谷JCT間トンネル非常用設備工事[専用部]   | 市川舗装工事[専用部]                     |
| 三郷JCT～高谷JCT間可変式道路情報板設備工事[専用部] | 千葉外環道路照明設備その3工事                 |

青字 : 発注済工事  
赤字 : 発注予定工事

※ 背景黄着色は、第41回(H29.3.8)からの変更箇所

※ 発注予定工事の名称は仮称である。