




〔公開・~~非公開~~〕

諮問者 君津土木事務所

様式 3

建築行為の許可について（43条関係）


議案番号	第 1 号
提案基準	番号 8 屋外施設等の付帯施設を建築する目的で行う 建築行為等 < 3 に該当 >
受付年月日	令和 6 年 1 0 月 2 1 日
申請者の住所及び 氏名	君津市坂田 3 0 9 番地 1 6 株式会社 八千代商事 代表取締役 青木 宏道
敷地となる土地の 名称	君津市中富字下川原 7 5 4 番 1 の一部、7 5 4 番 4 の一部
敷地面積	294. 23m ²
地 目	雑種地
予定建築物の用途 構造及び規模	(用 途) 防犯管理棟 (構 造) 鉄骨造 平屋建 (建築面積) 99. 48m ² (延べ面積) 99. 48m ²
備 考	

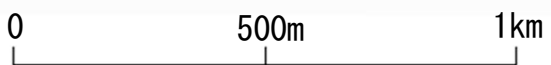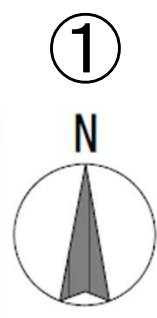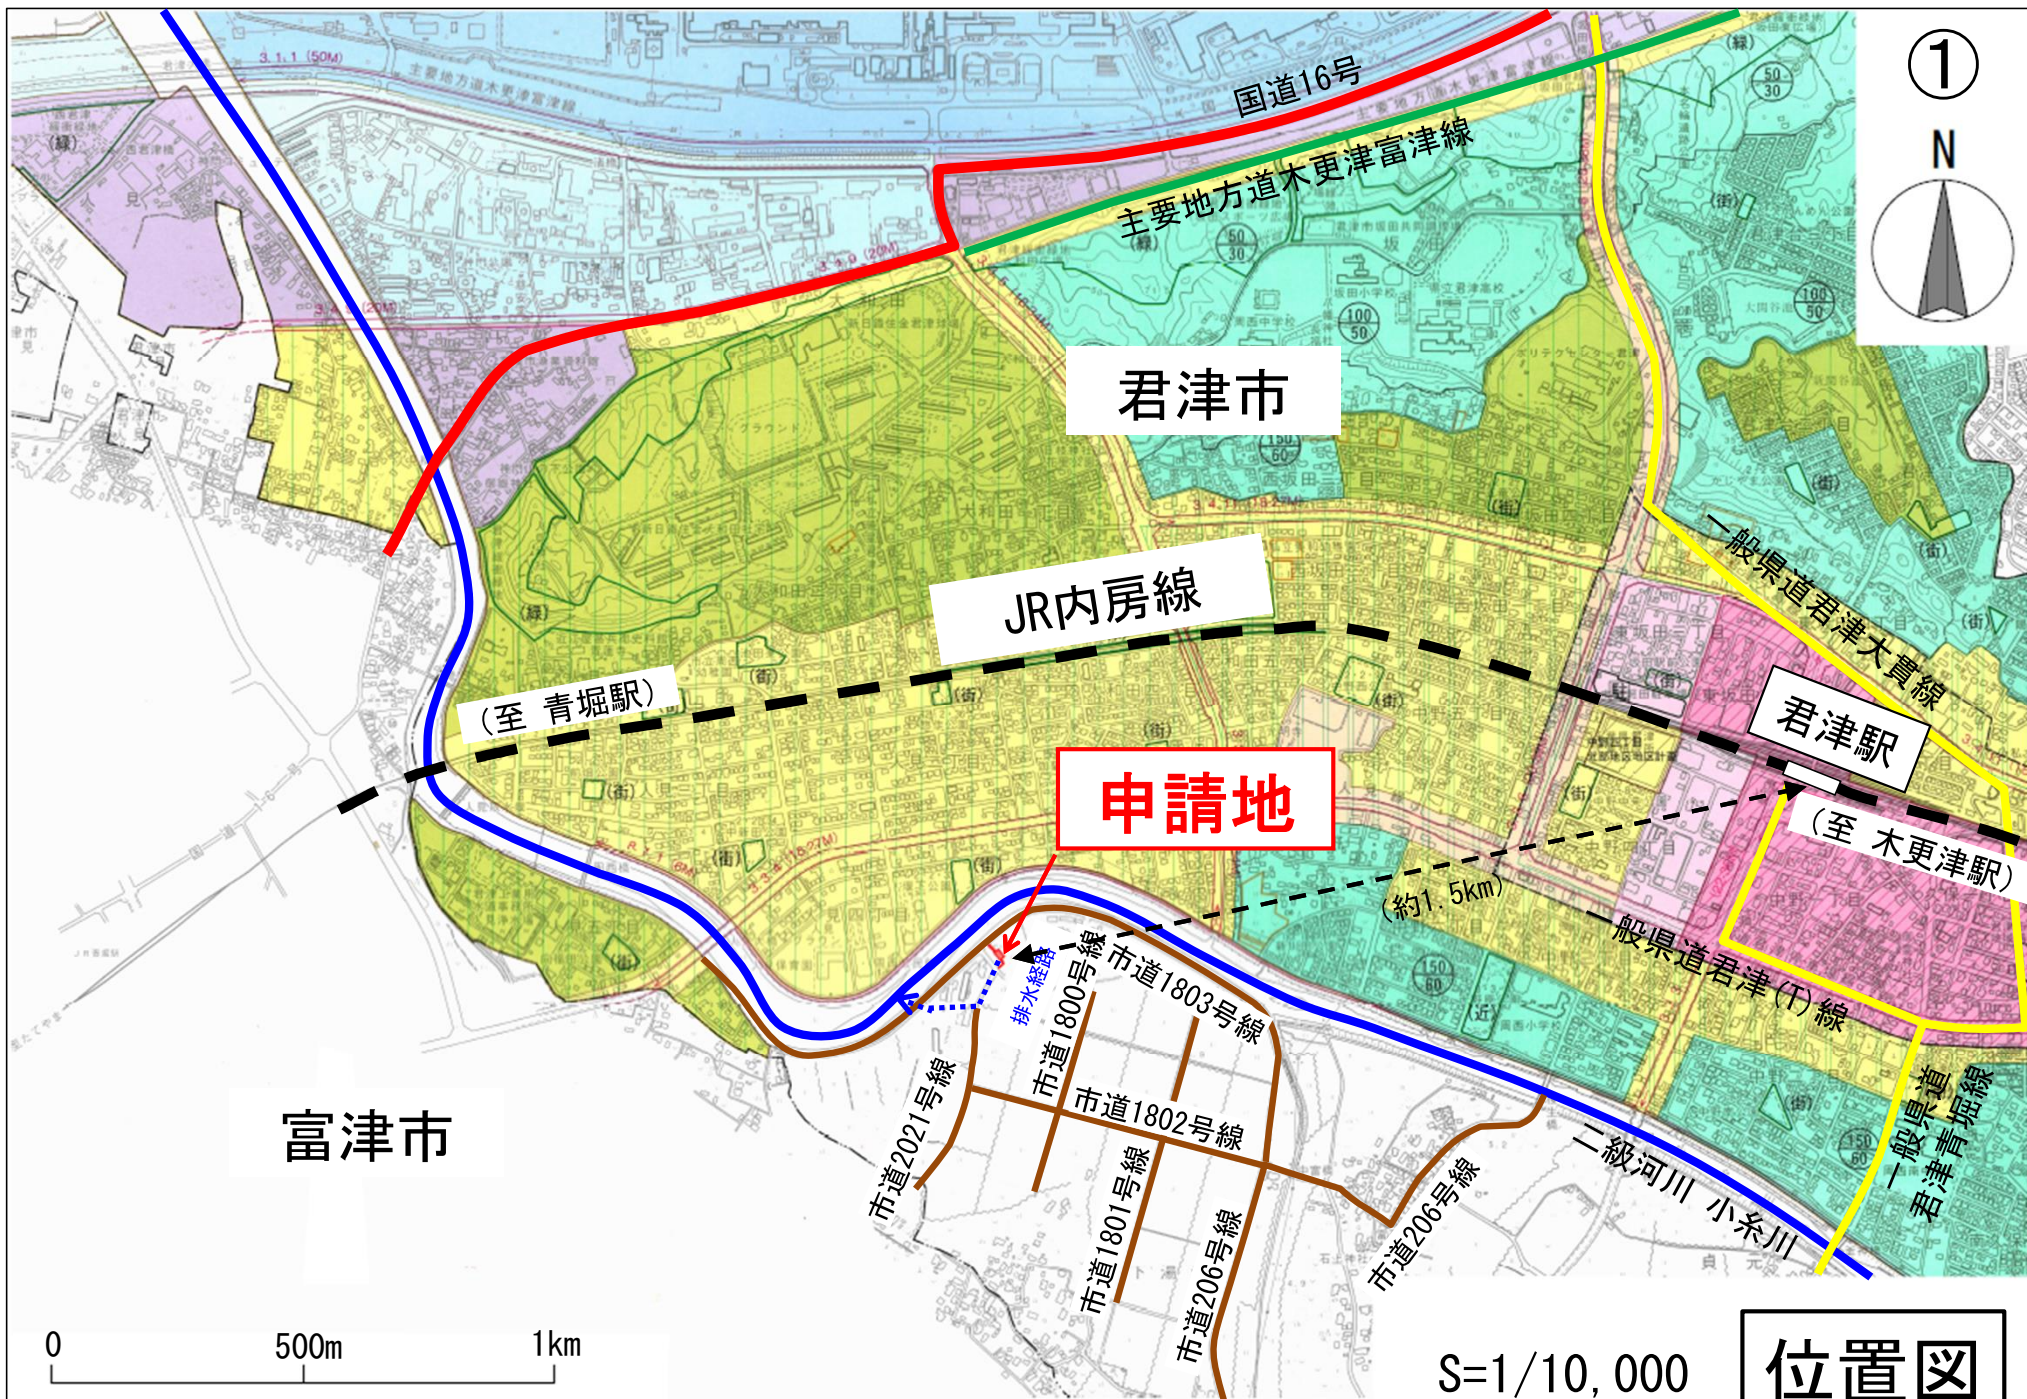


S=1/10,000

位置図



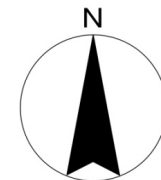

③

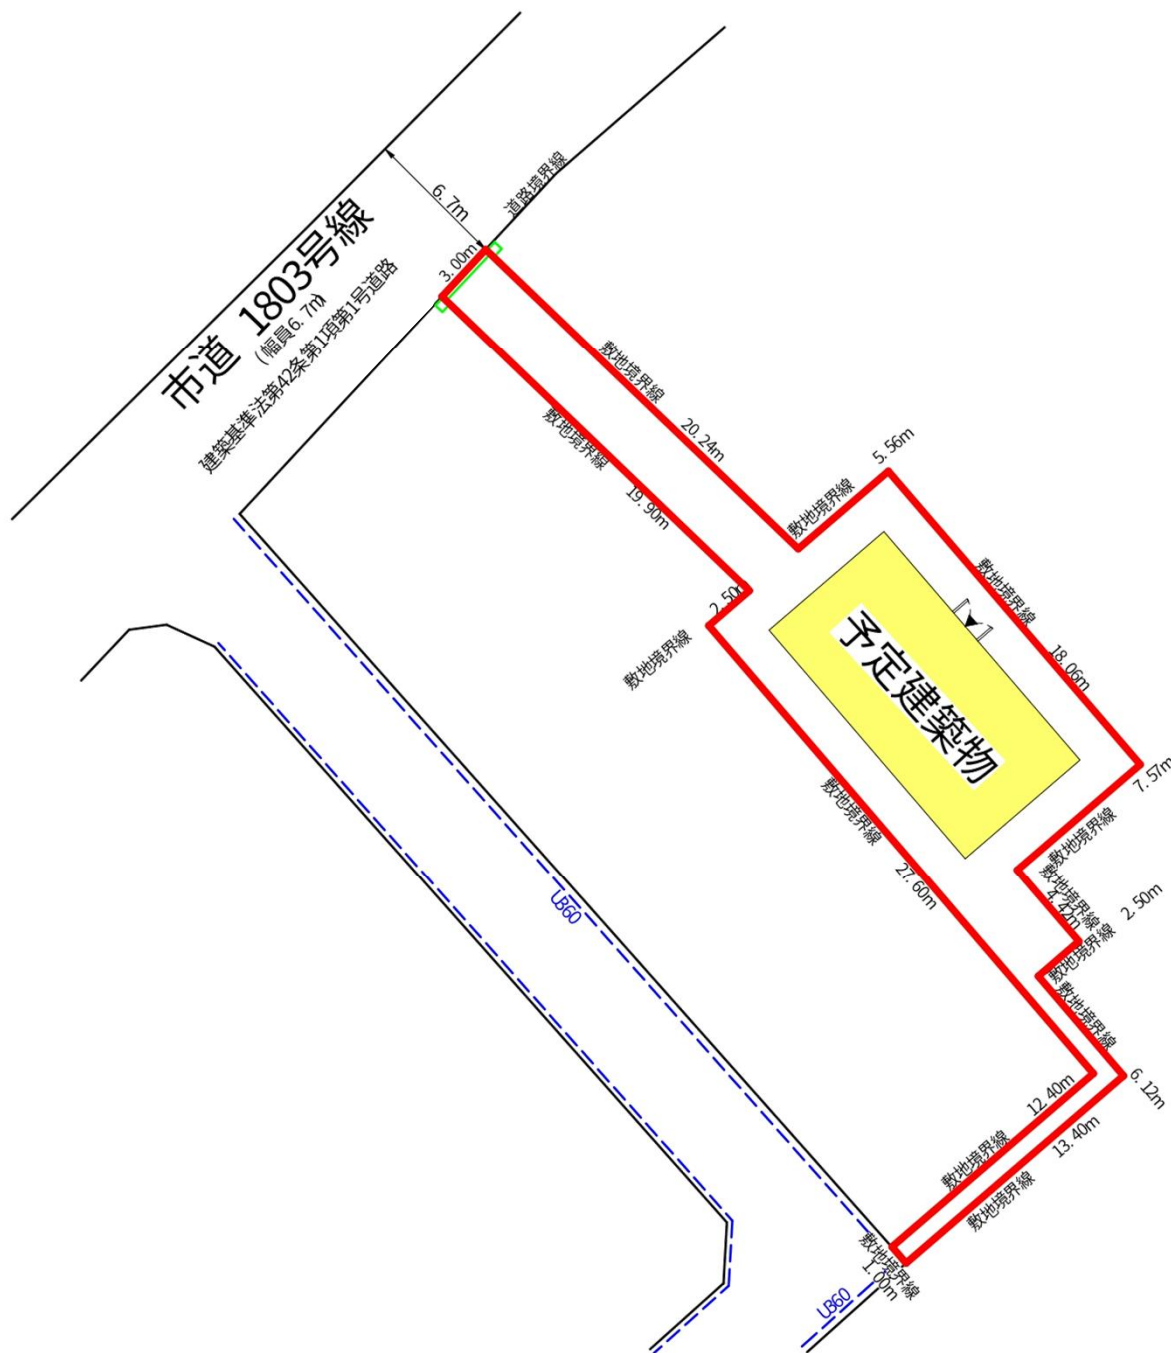

開発区域面積	294.23㎡
予定建築物の用途	防犯管理棟
構造	鉄骨造 平屋建
敷地面積	294.23㎡
建築面積	99.48㎡
延べ面積	99.48㎡
建蔽率 (指定建蔽率)	33.81% (60%)
容積率 (指定容積率)	33.81% (200%)

	開発区域
	予定建築物
	出入口

S=1/250

土地利用計画図