


一宮都市計画図

1:50,000

0 500 1000 2000 3000m

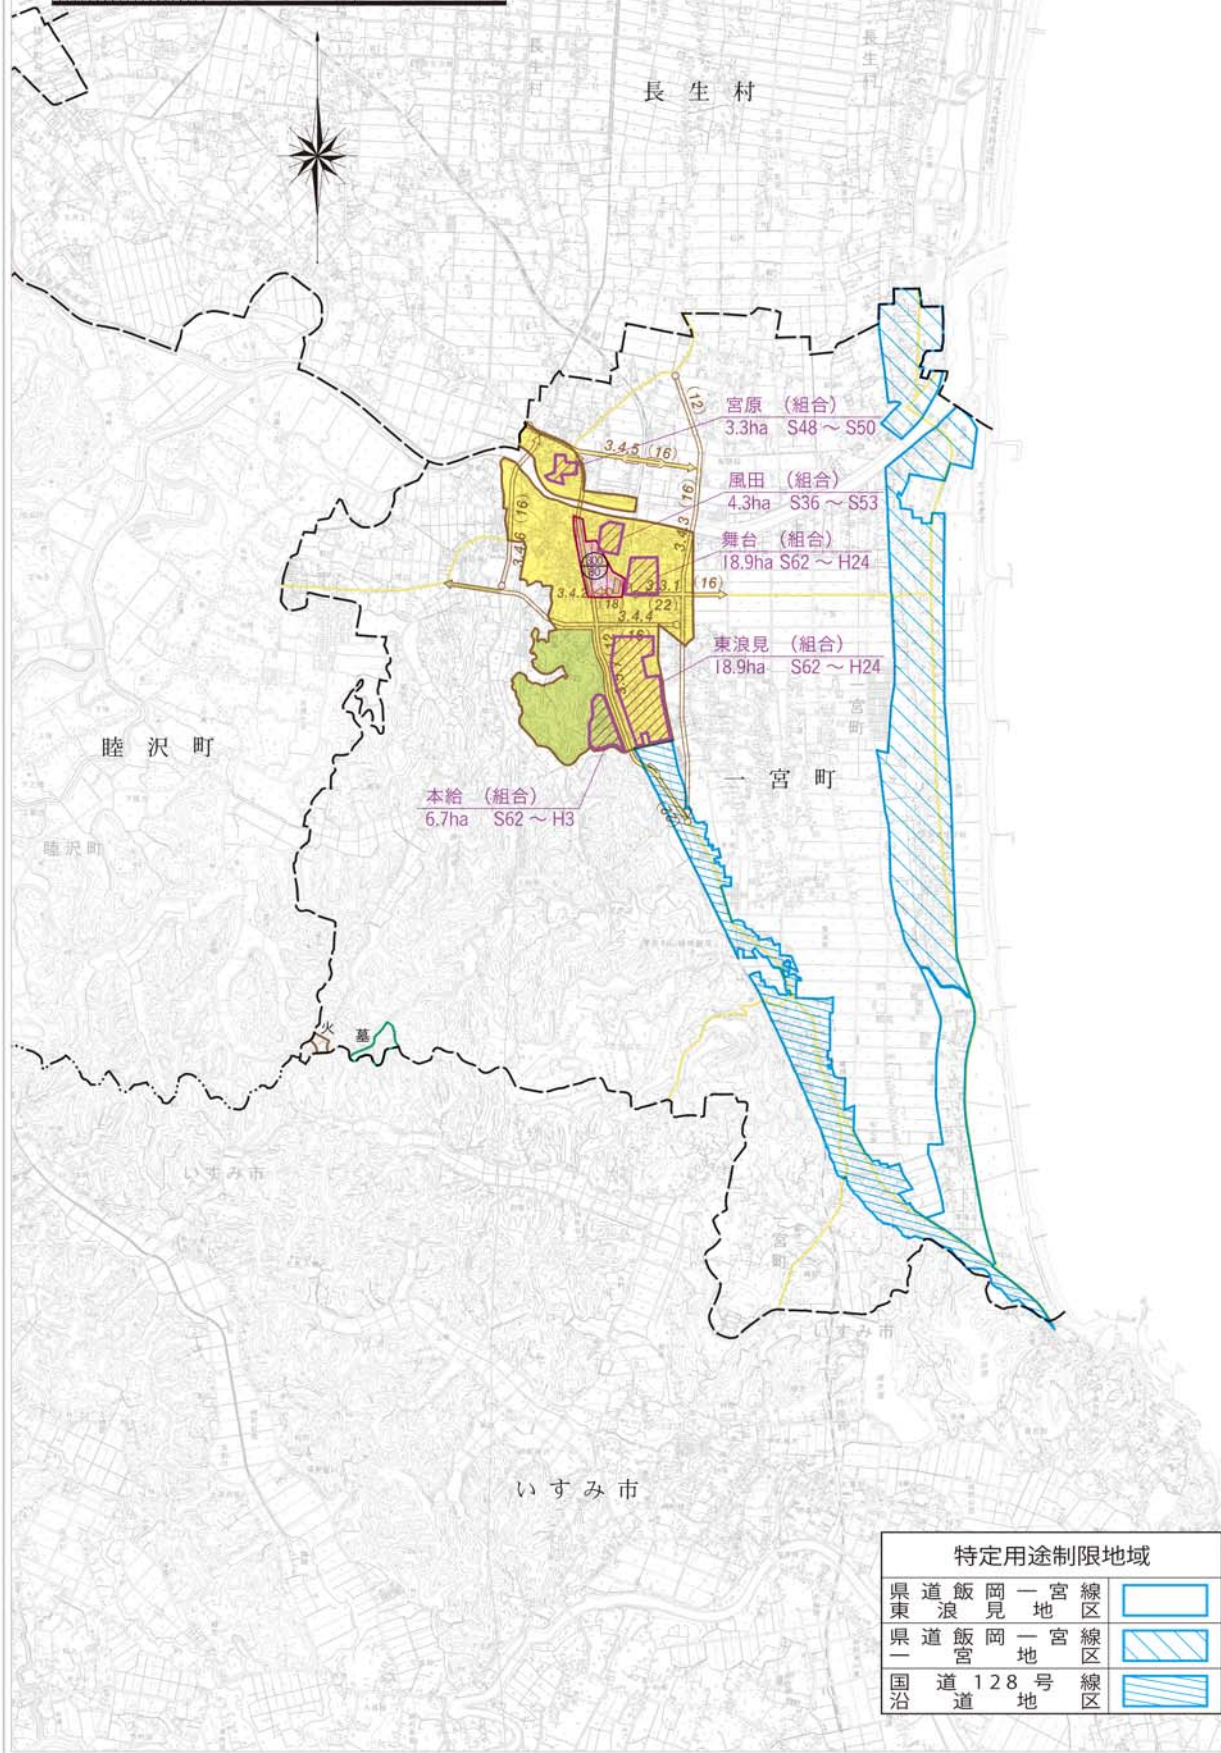

特定用途制限地域

県道飯岡一宮線東浪見地区	
県道飯岡一宮線一宮地区	
国道128号線沿道地区	