


# 我孫子都市計画図

1:50,000

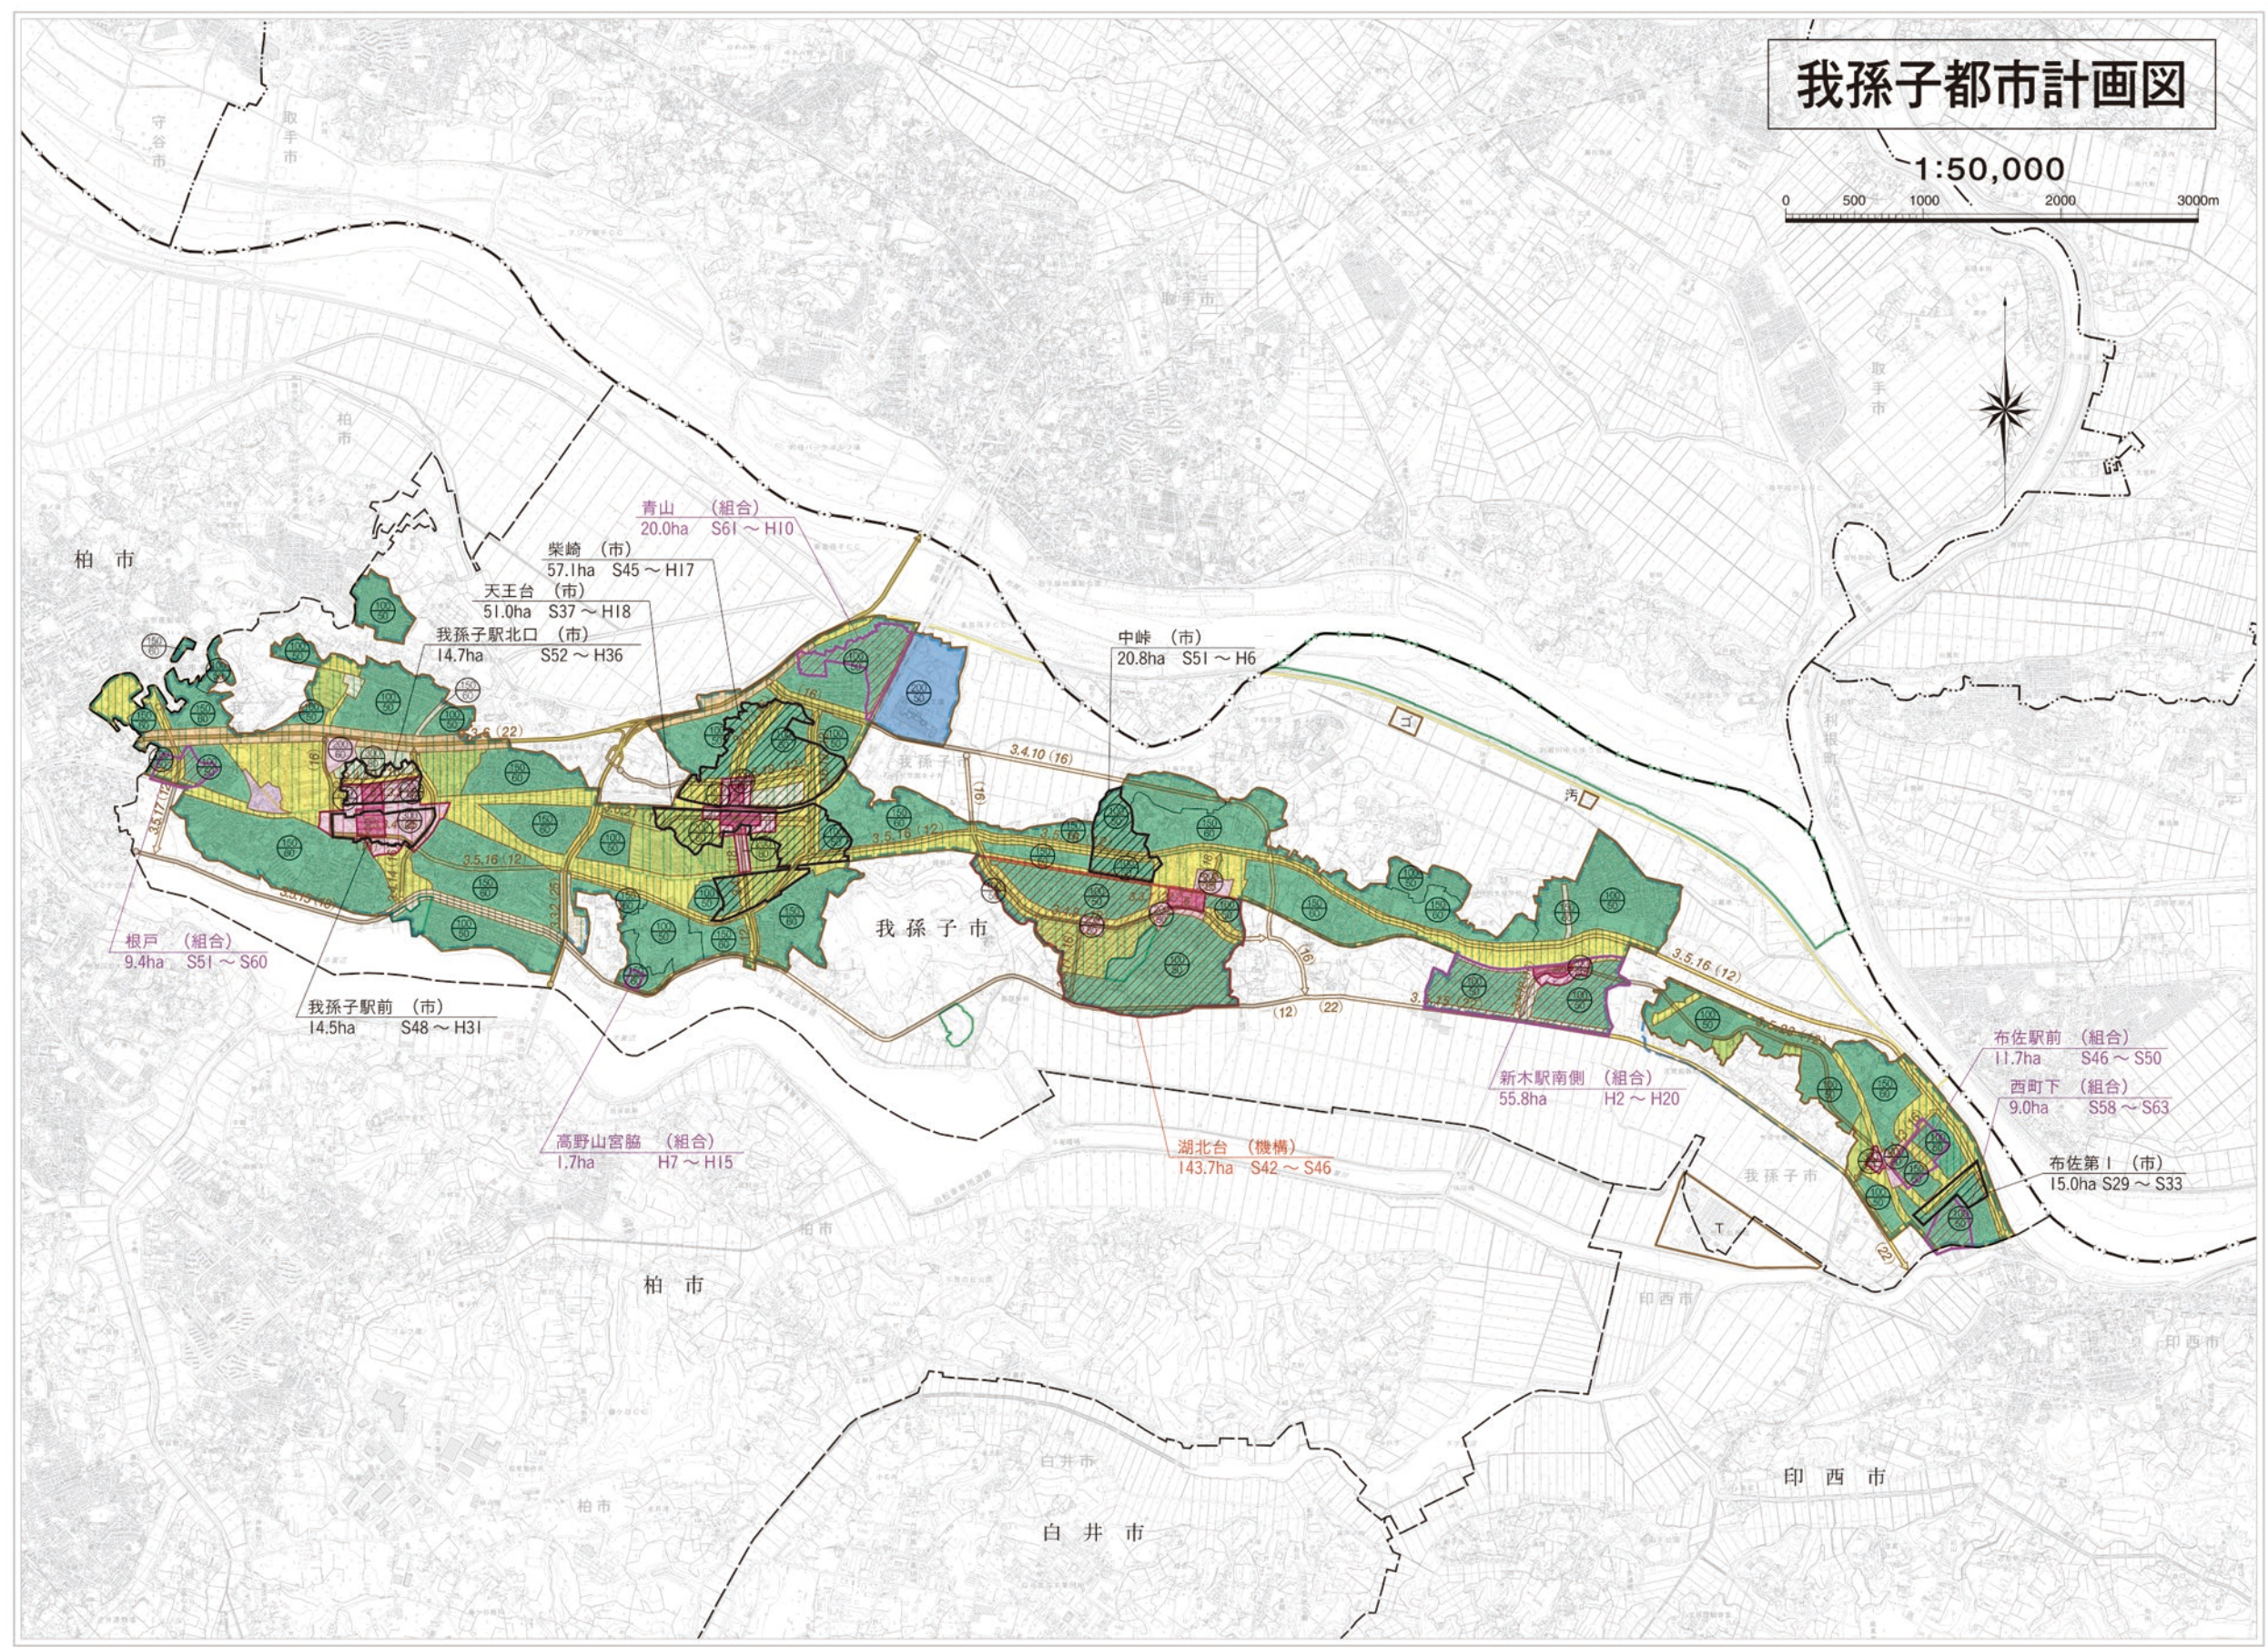

守谷市  
取手市

柏市

柏市

青山 (組合)  
20.0ha S61 ~ H10

柴崎 (市)  
57.1ha S45 ~ H17

天王台 (市)  
51.0ha S37 ~ H18

我孫子駅北口 (市)  
14.7ha S52 ~ H36

中峠 (市)  
20.8ha S51 ~ H6

根戸 (組合)  
9.4ha S51 ~ S60

我孫子駅前 (市)  
14.5ha S48 ~ H31

高野山宮脇 (組合)  
1.7ha H7 ~ H15

湖北台 (機構)  
143.7ha S42 ~ S46

新木駅南側 (組合)  
55.8ha H2 ~ H20

布佐駅前 (組合)  
11.7ha S46 ~ S50

西町下 (組合)  
9.0ha S58 ~ S63

布佐第1 (市)  
15.0ha S29 ~ S33

柏市

白井市

印西市

印西市