


一宮都市計画
都市計画区域の整備、開発及び保全の方針付図

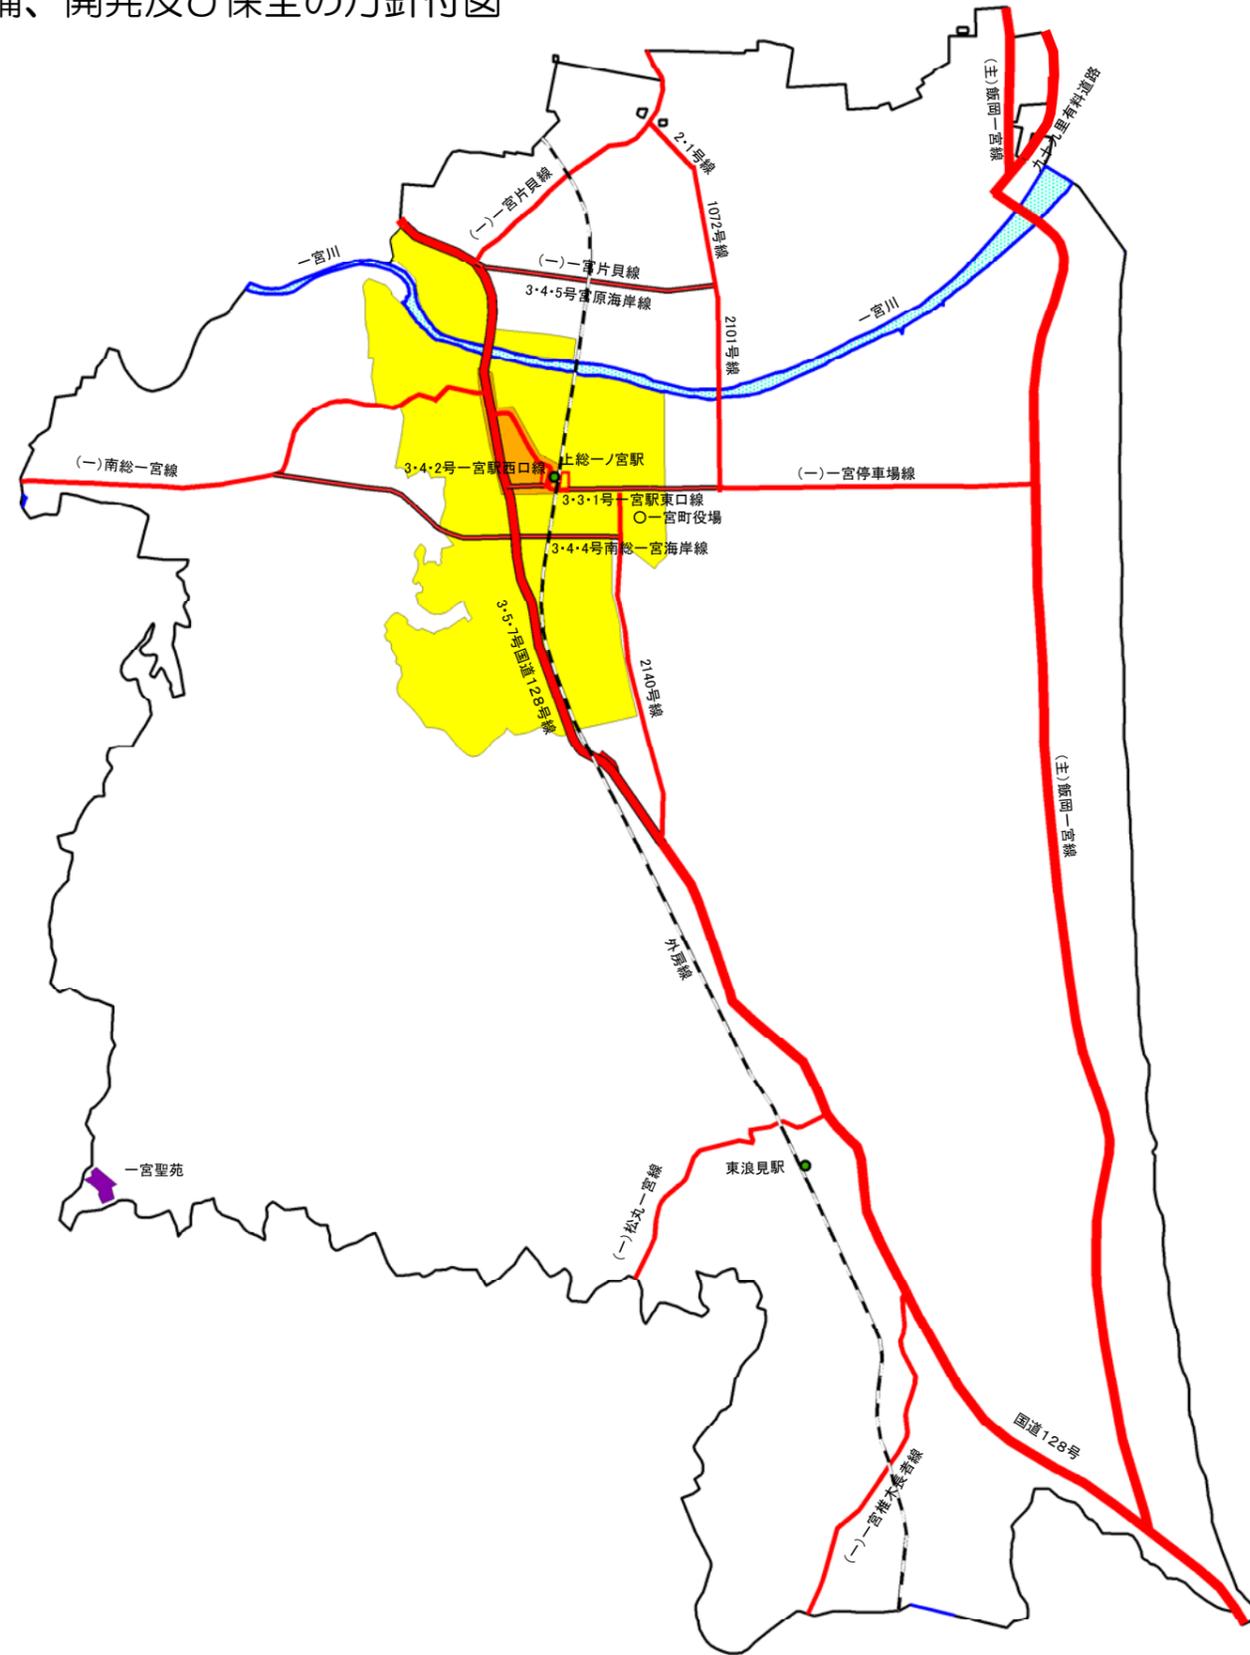

- 駅 ○ 町役場
- 鉄道
- 主要幹線道路(都計道)
- 主要幹線道路
- 幹線道路(都計道)
- 幹線道路
- 河川
- 駅前広場
- 住宅地
- 商業地
- 工業地
- 供給処理施設地
- 都市計画区域界(行政区域界)

一宮都市計画区域



1 : 30,000