
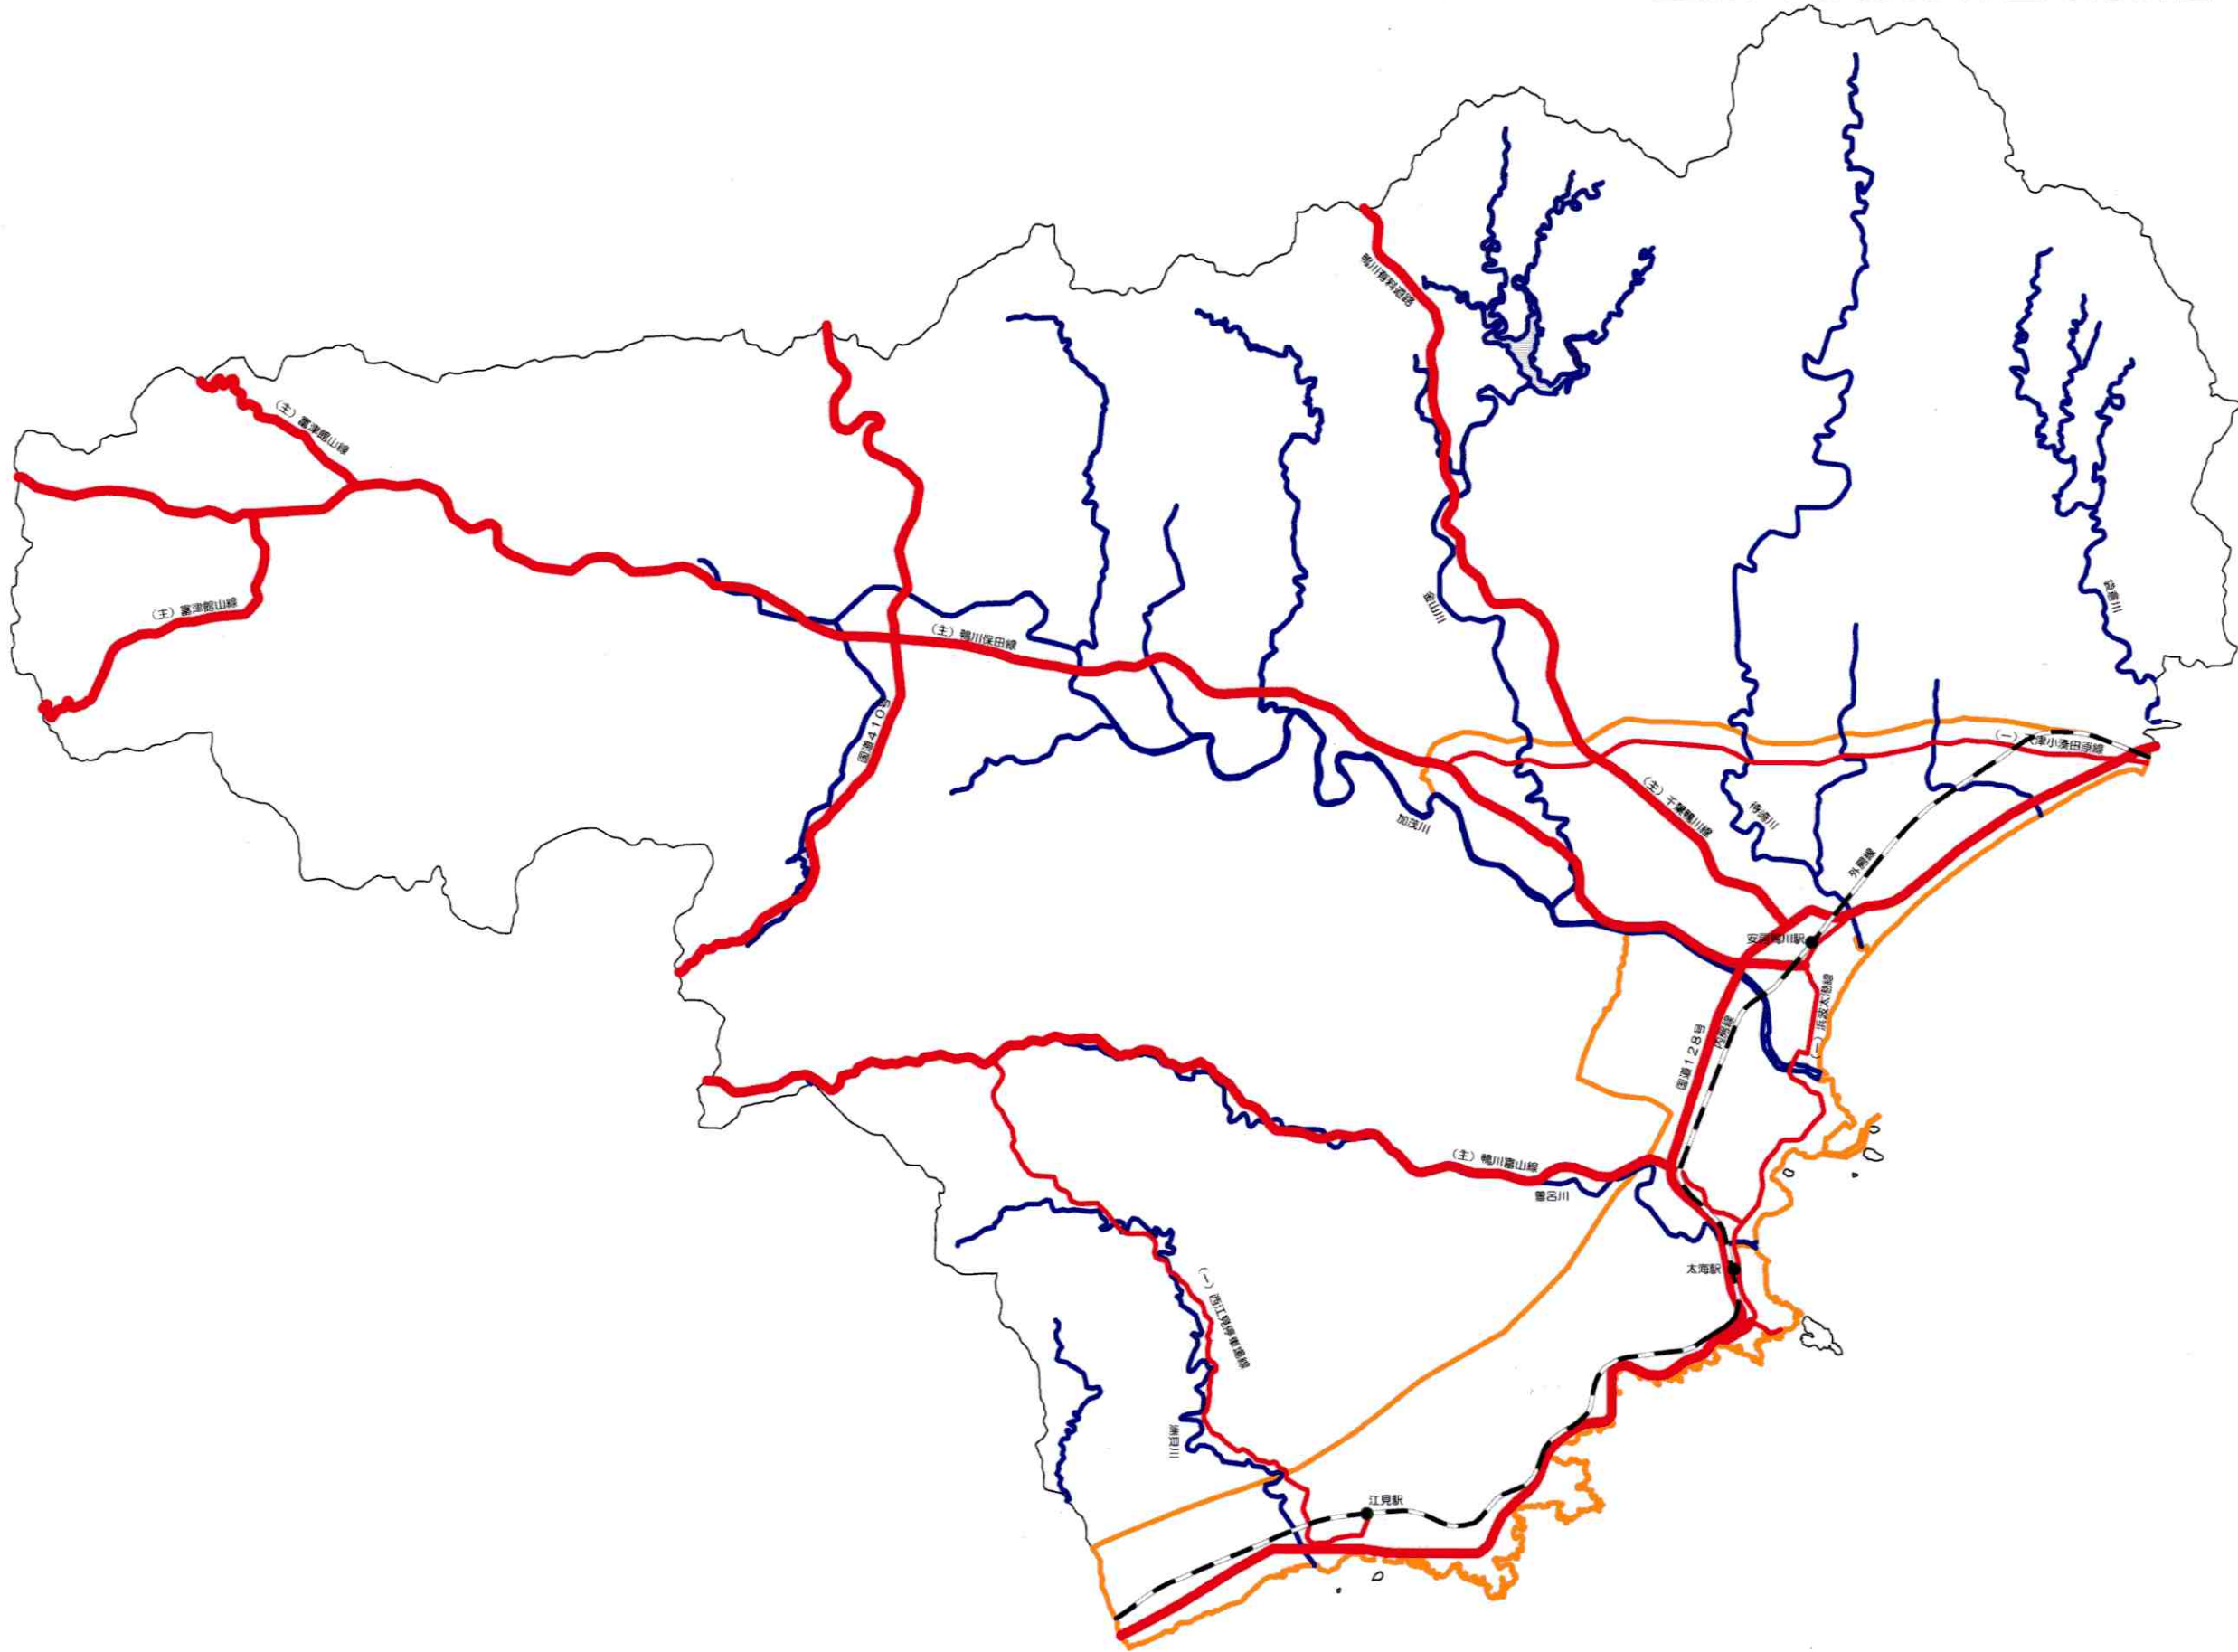


# 鴨川都市計画

## 都市計画区域の整備、開発及び保全の方針図

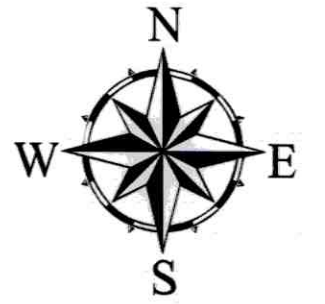

- 駅
- ≡ 鉄道
- ≡ 主要幹線道路  
≡ 幹線道路
- ≡ 河川
- ▭ 都市計画区域界
- ▭ 行政区界

鴨川都市計画区域



1:60000