



成田都市計画 都市計画区域の整備、開発及び保全の方針付図

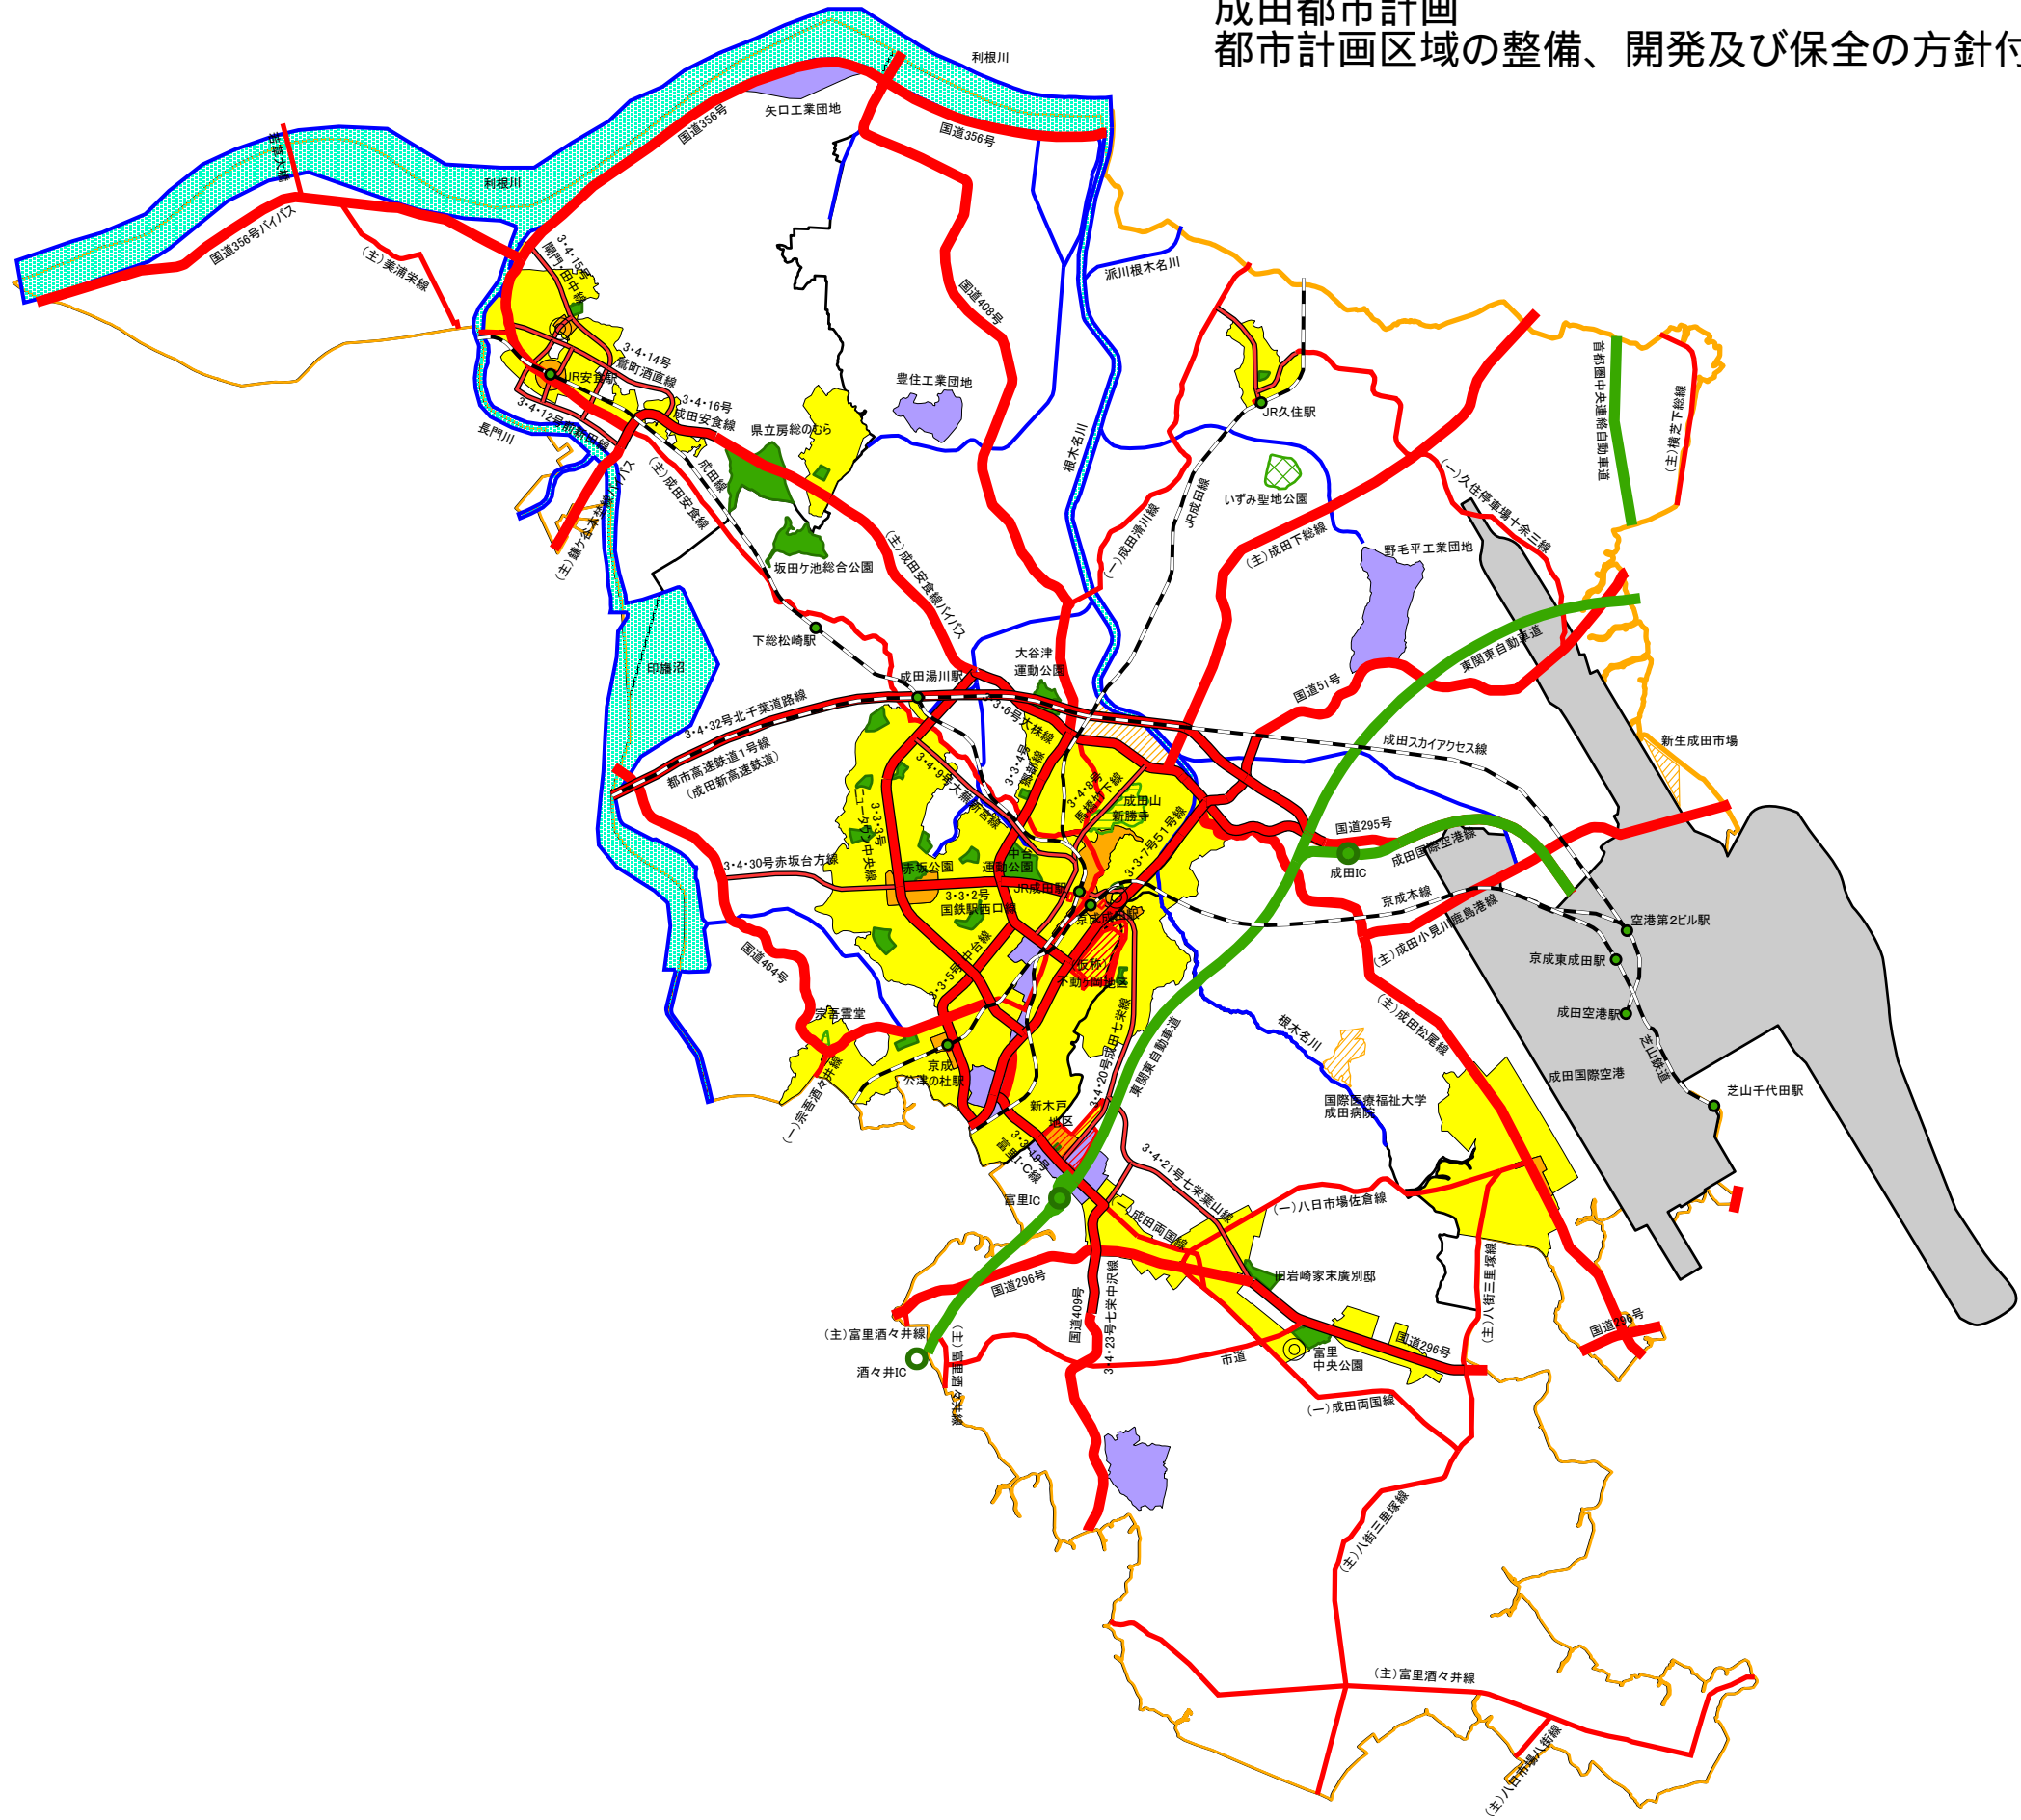

- 駅
- インターチェンジ
- 鉄道
- 自動車専用道路
- 主要幹線道路(都計道)
- 主要幹線道路
- 幹線道路(都計道)
- 幹線道路
- 河川
- 土地区画整理事業地区
- 公園
- 緑地
- 墓園
- 住宅地
- 商業地
- 工業地
- 業務地等
- 供給処理施設地
- 空港施設地
- 都市計画区域界
- 行政区境界

成田都市計画区域

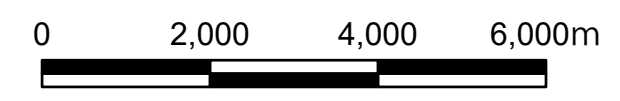

1:90000