

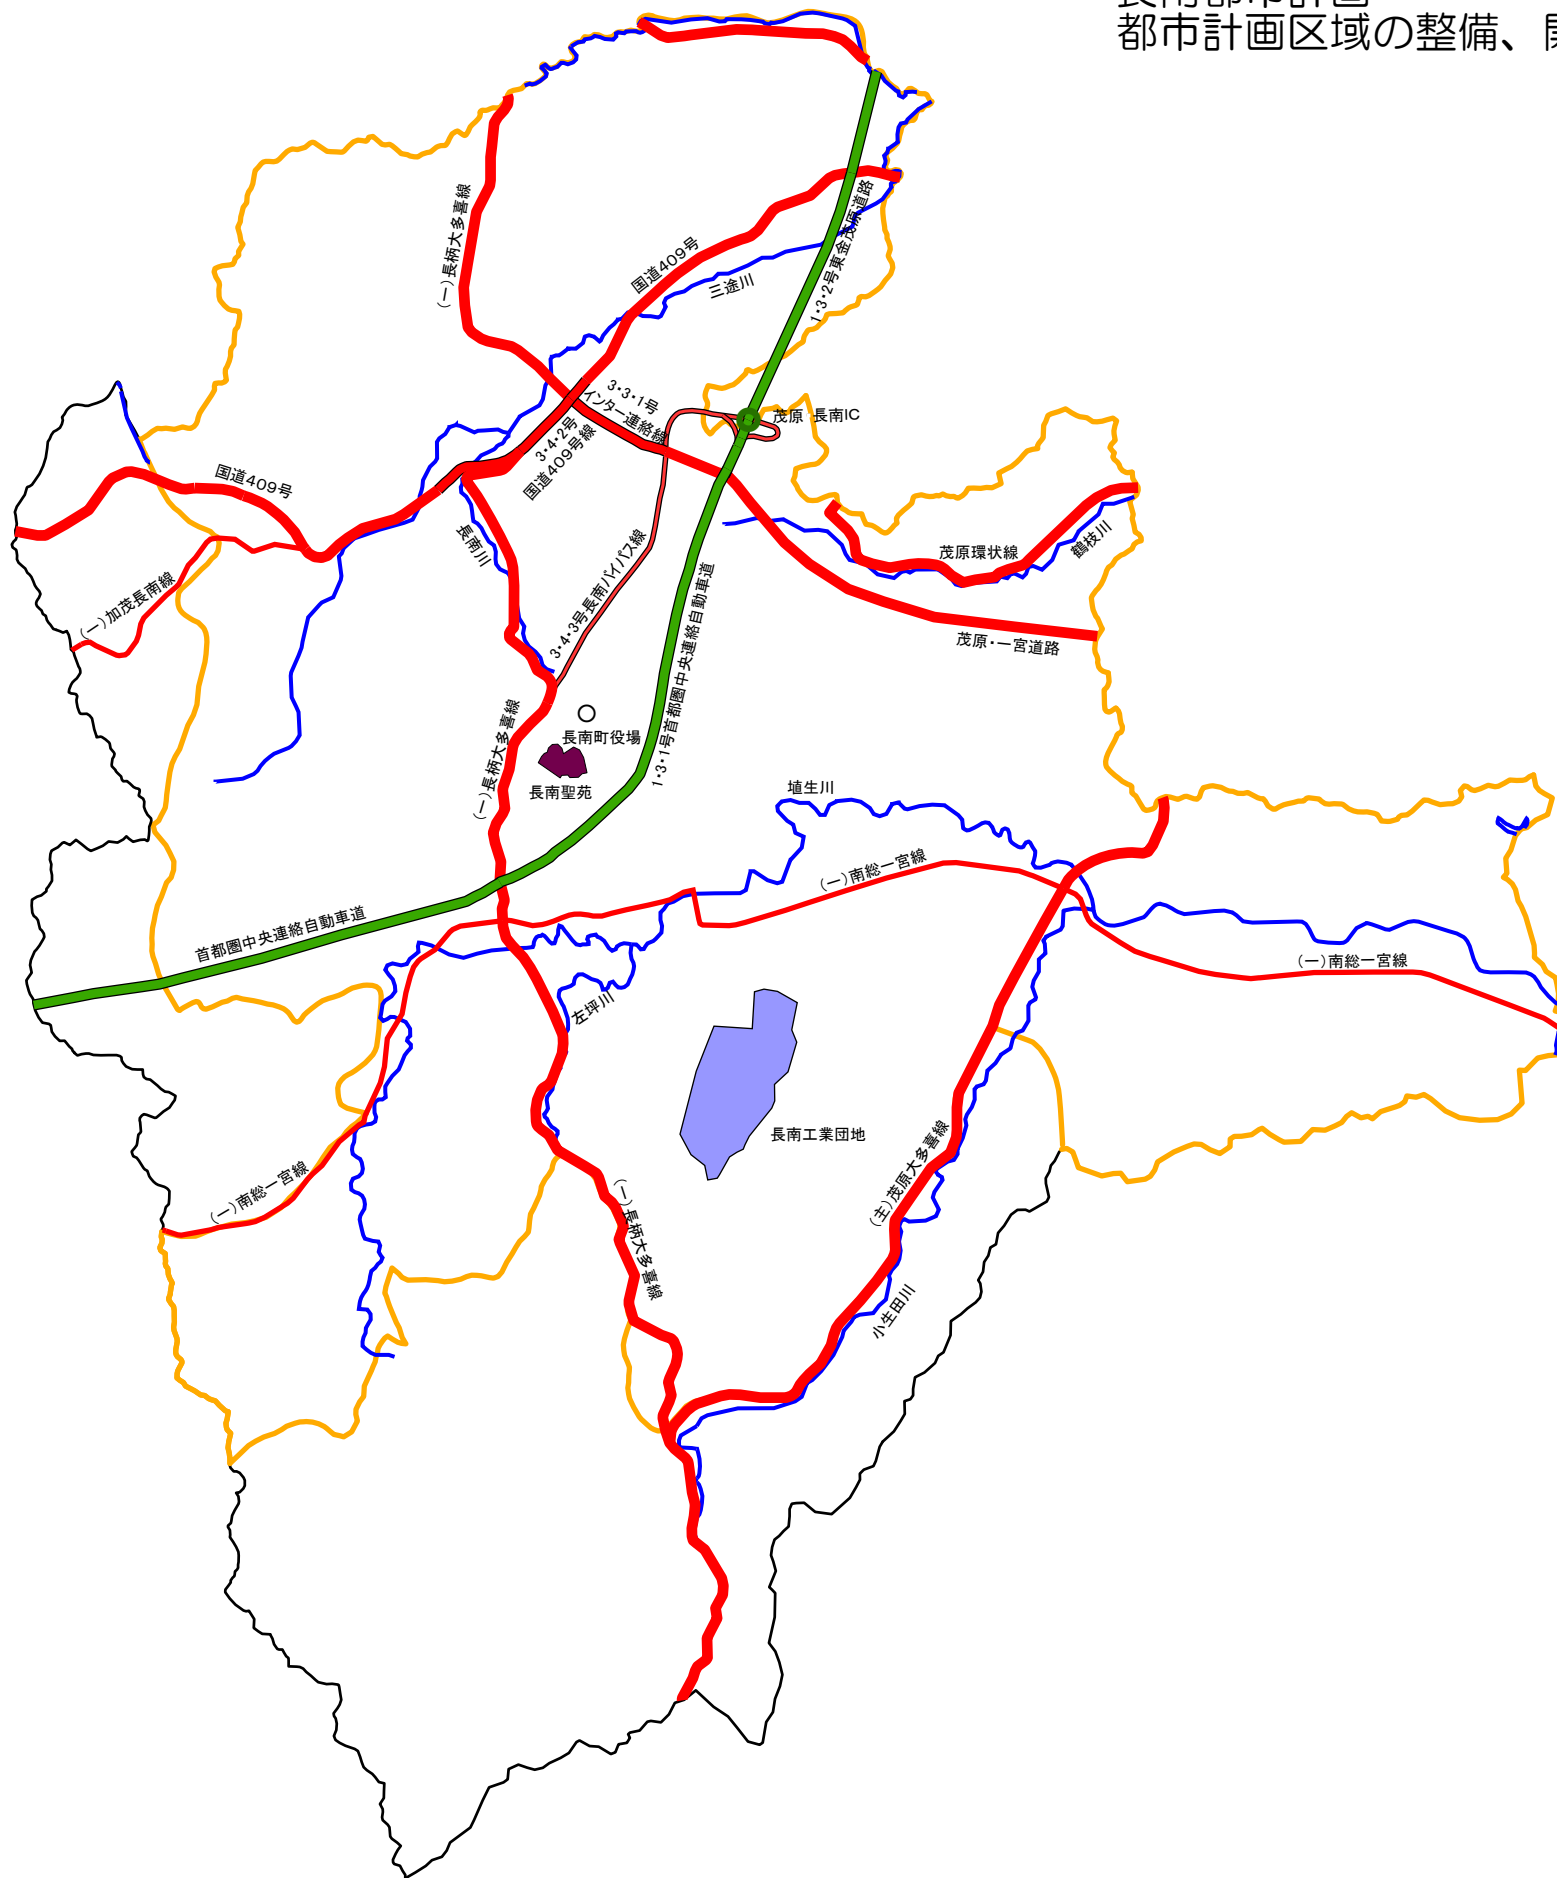


長南都市計画  
都市計画区域の整備、開発及び保全の方針付図

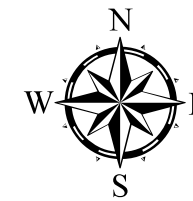

- インターチェンジ      ○ 町役場
- 自動車専用道路(都計道)
- 主要幹線道路(都計道)
- 主要幹線道路
- 幹線道路(都計道)
- 幹線道路
- 河川
- 工業地
- 供給処理施設地
- 都市計画区域界
- 行政区界

長南都市計画区域

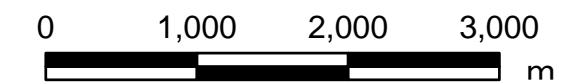

1 : 50,000