


八千代都市計画 都市計画区域の整備、開発及び保全の方針付図

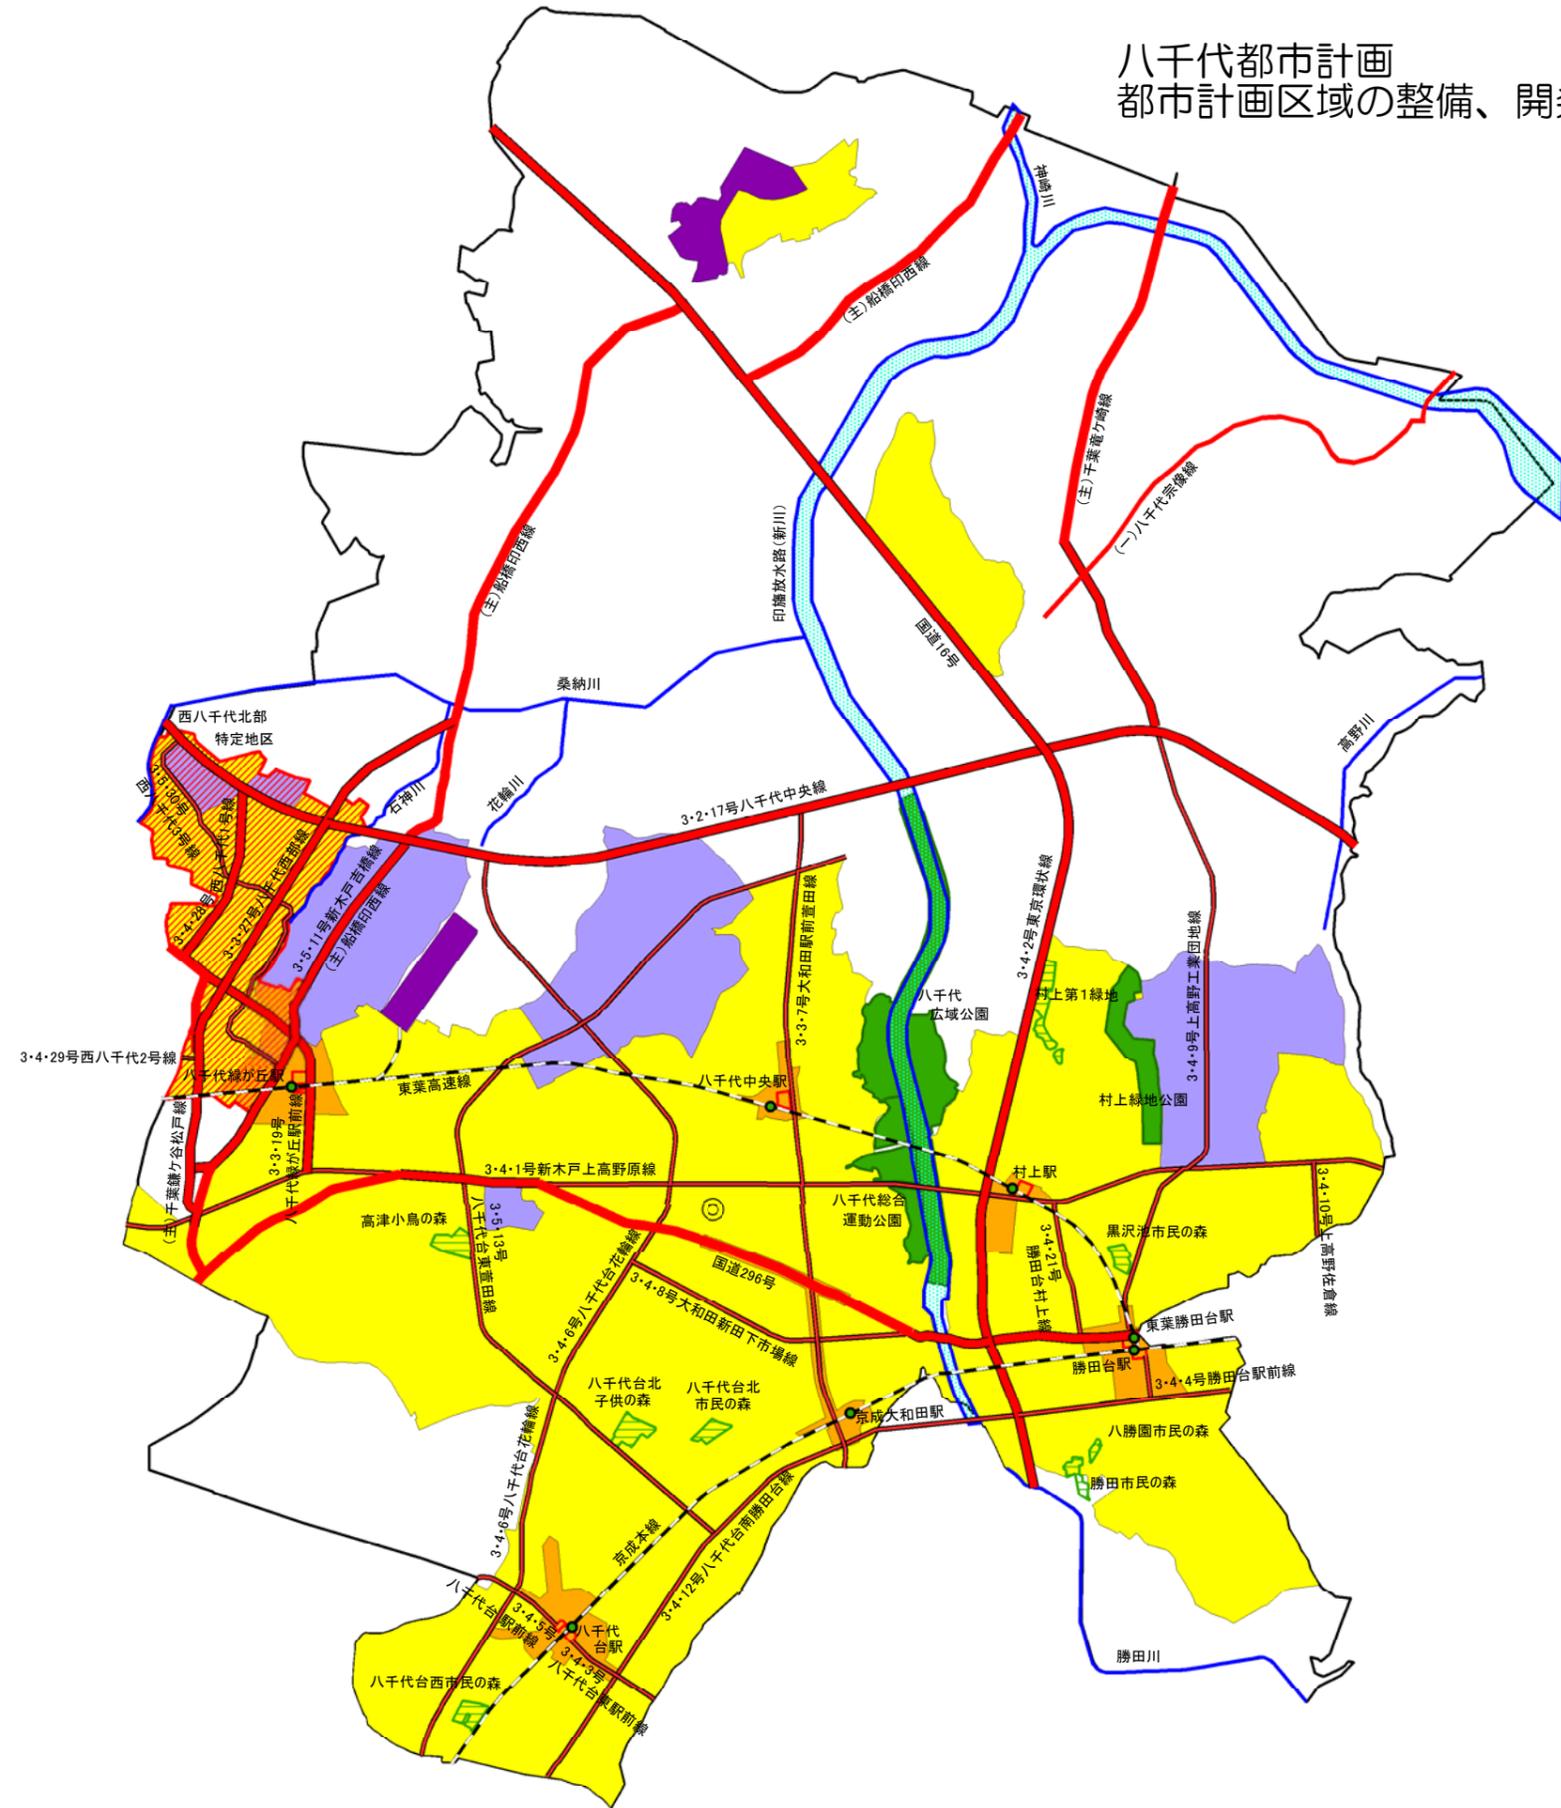

- 駅 ◎ 市役所
- 鉄道
- 主要幹線道路(都計道)
- 主要幹線道路
- 幹線道路(都計道)
- 幹線道路
- 河川
- ▨ 土地区画整理事業地区
- 公園
- ▨ 緑地
- 駅前広場
- 住宅地
- 商業地
- 工業地
- 大規模施設用地
- 都市計画区域界(行政区界)

八千代都市計画区域

