


横芝光都市計画 都市計画区域の整備、開発及び保全の方針付図

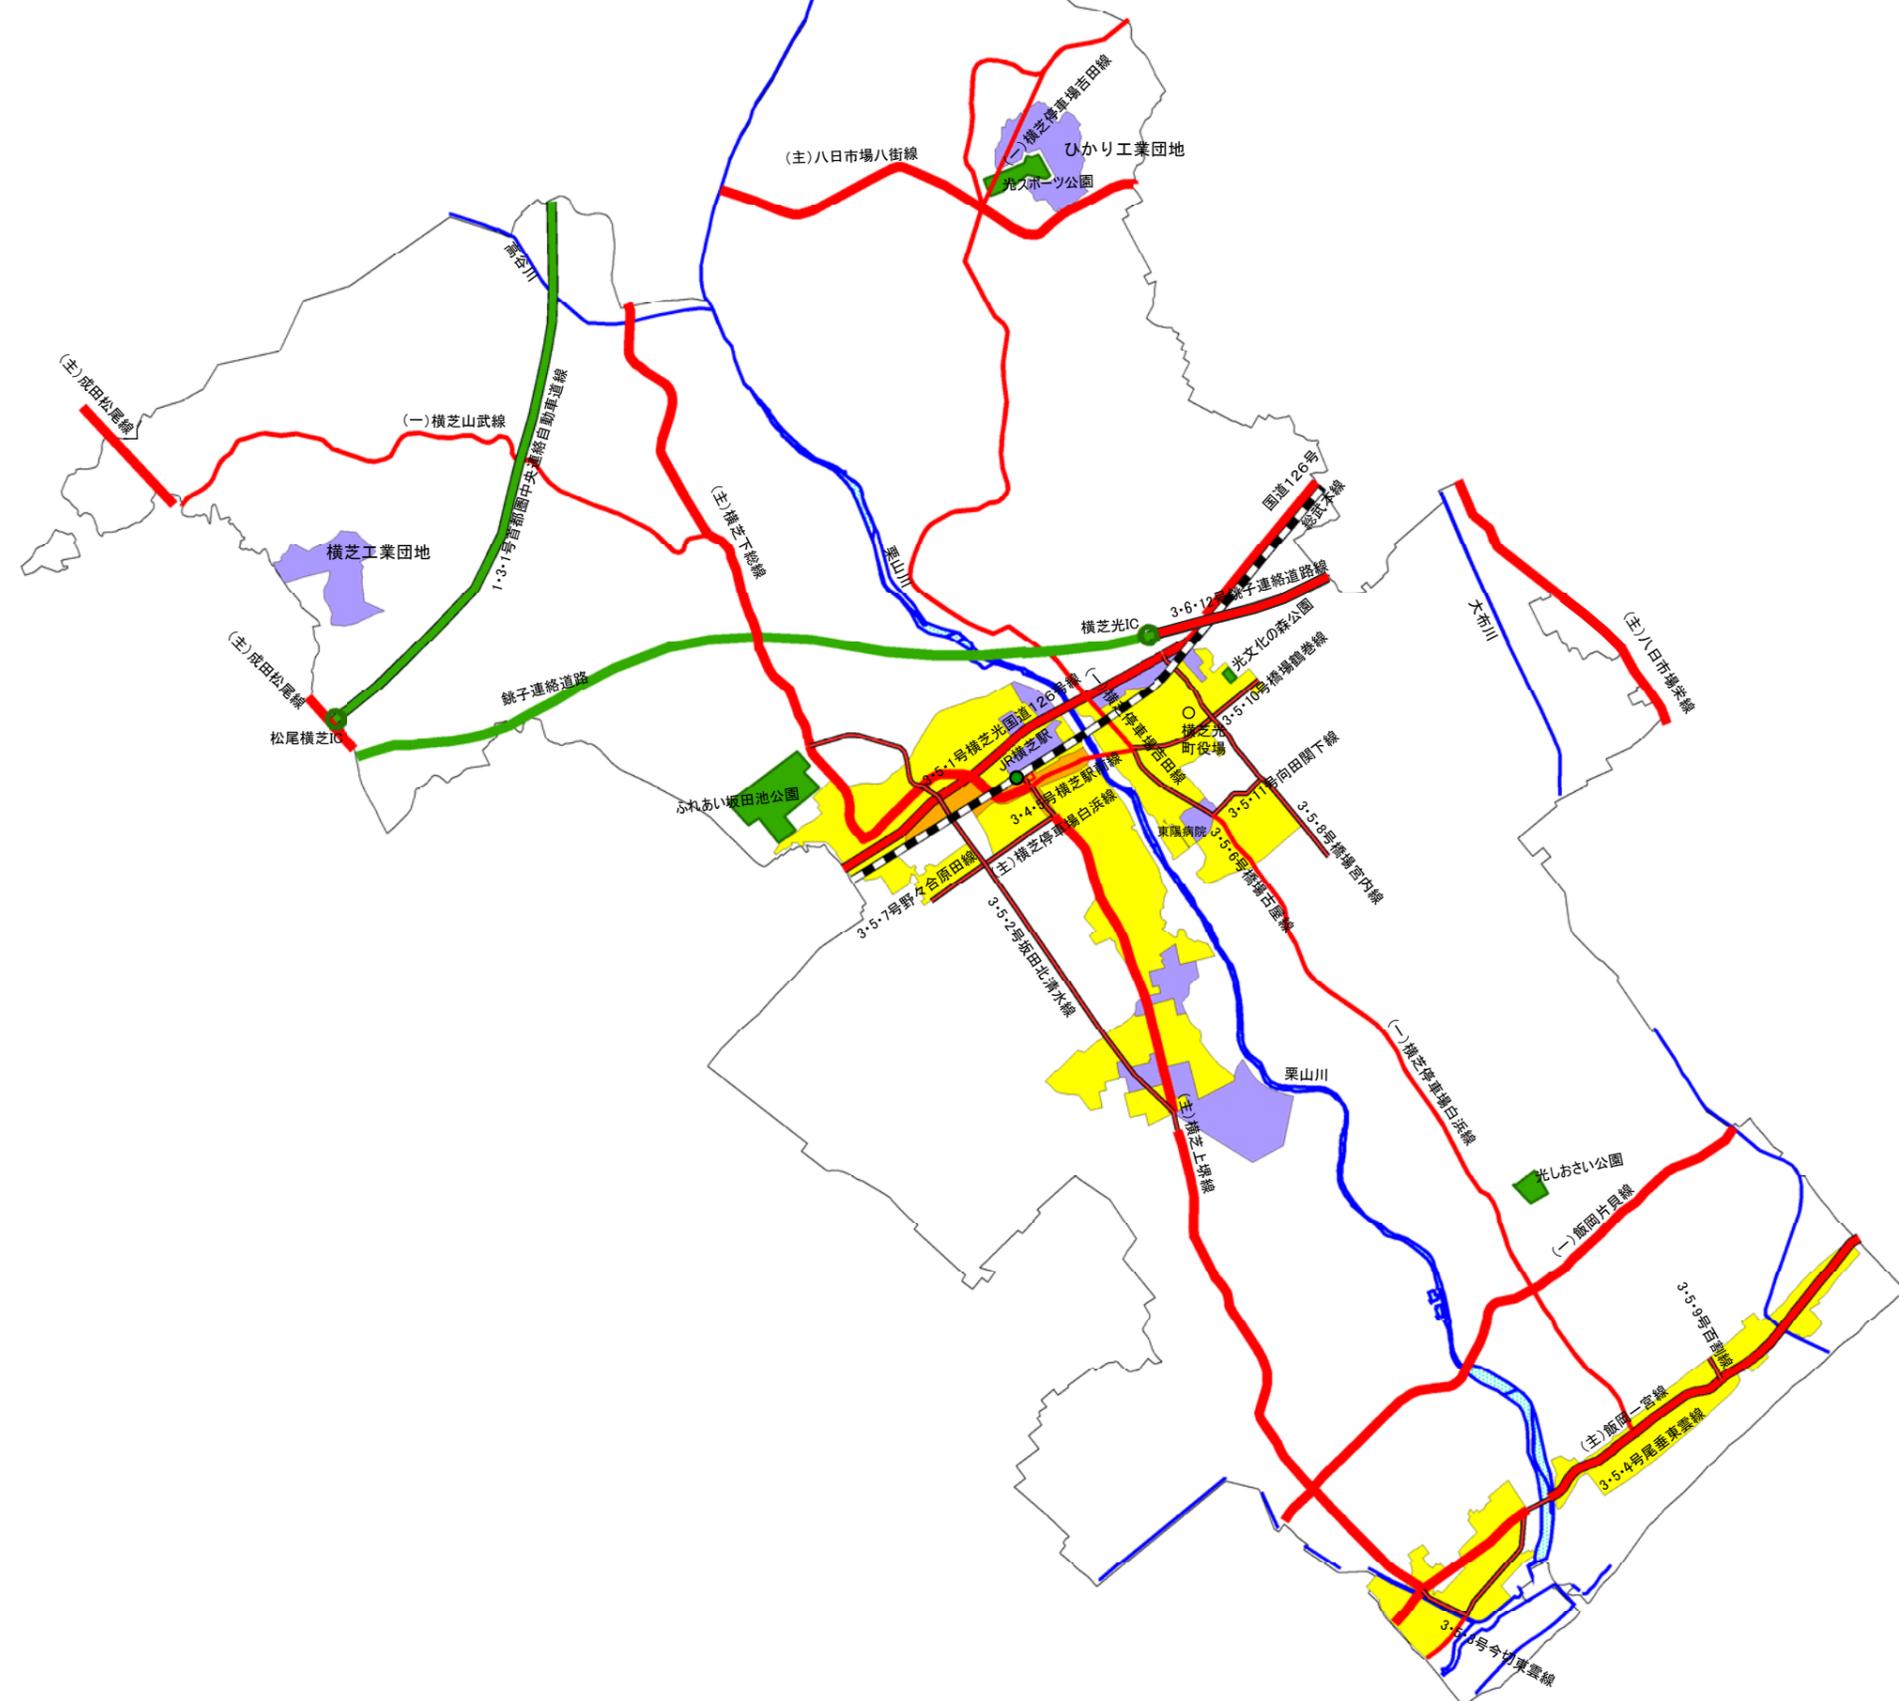

- 駅 ○ 町役場
- インターチェンジ
- +—+— 鉄道
- 自動車専用道路(都計道)
- 自動車専用道路
- 主要幹線道路(都計道)
- 主要幹線道路
- 幹線道路(都計道)
- 幹線道路
- 河川
- 公園
- 緑地
- 駅前広場
- 住宅地
- 商業地
- 工業地
- 都市計画区域界(行政区界)



横芝光都市計画区域

