


# 柏北部中央地区保留地物件位置図

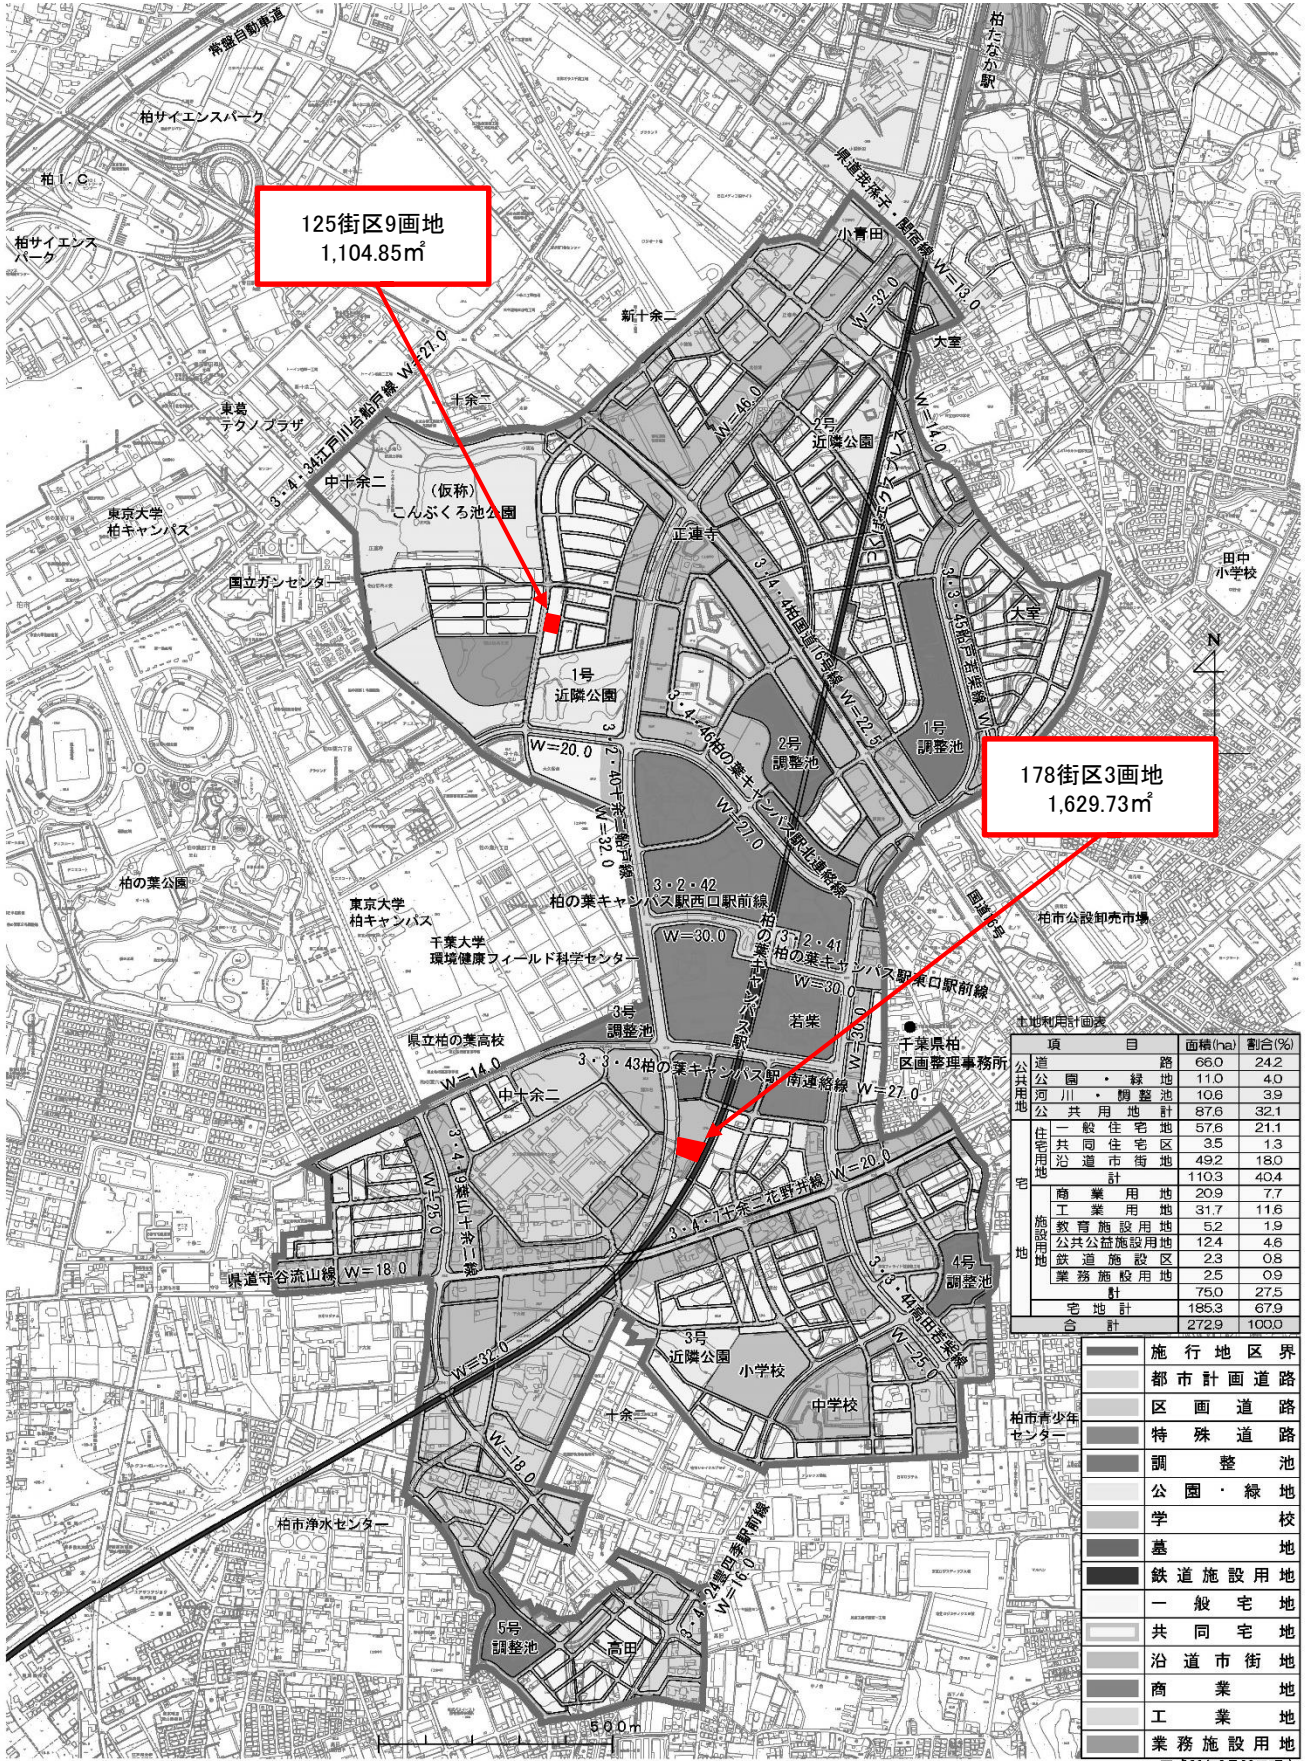

125街区9画地  
1,104.85㎡

178街区3画地  
1,629.73㎡

土地利用計画表

| 項目     | 面積(ha) | 割合(%) |
|--------|--------|-------|
| 道路     | 66.0   | 24.2  |
| 公園・緑地  | 11.0   | 4.0   |
| 河川・調整池 | 106    | 3.9   |
| 公共用地計  | 878    | 32.1  |
| 一般住宅地  | 578    | 21.1  |
| 共同住宅地  | 35     | 1.3   |
| 沿道市街地  | 492    | 18.0  |
| 住宅用地計  | 1103   | 40.4  |
| 商業用地   | 209    | 7.7   |
| 工業用地   | 31.7   | 11.6  |
| 教育施設用地 | 5.2    | 1.9   |
| 公共施設用地 | 12.4   | 4.6   |
| 鉄道施設用地 | 2.3    | 0.8   |
| 業務施設用地 | 2.5    | 0.9   |
| 施設用地計  | 75.0   | 27.5  |
| 宅地計    | 185.3  | 67.9  |
| 合計     | 272.9  | 100.0 |

- 施行地区区界
- 都市計画道路
- 区画道路
- 特殊道路
- 調整池
- 公園・緑地
- 学校
- 墓地
- 鉄道施設用地
- 一般宅地
- 共同宅地
- 沿道市街地
- 商業地
- 工業地
- 業務施設用地