


流山都市計画事業木地区一体型特定土地区画整理事業  
土地利用計画図 S=1:5,000

※令和4年8月8日訂正後の  
保留地位置図

保留地位置図

事業者向け・  
一般競争入札

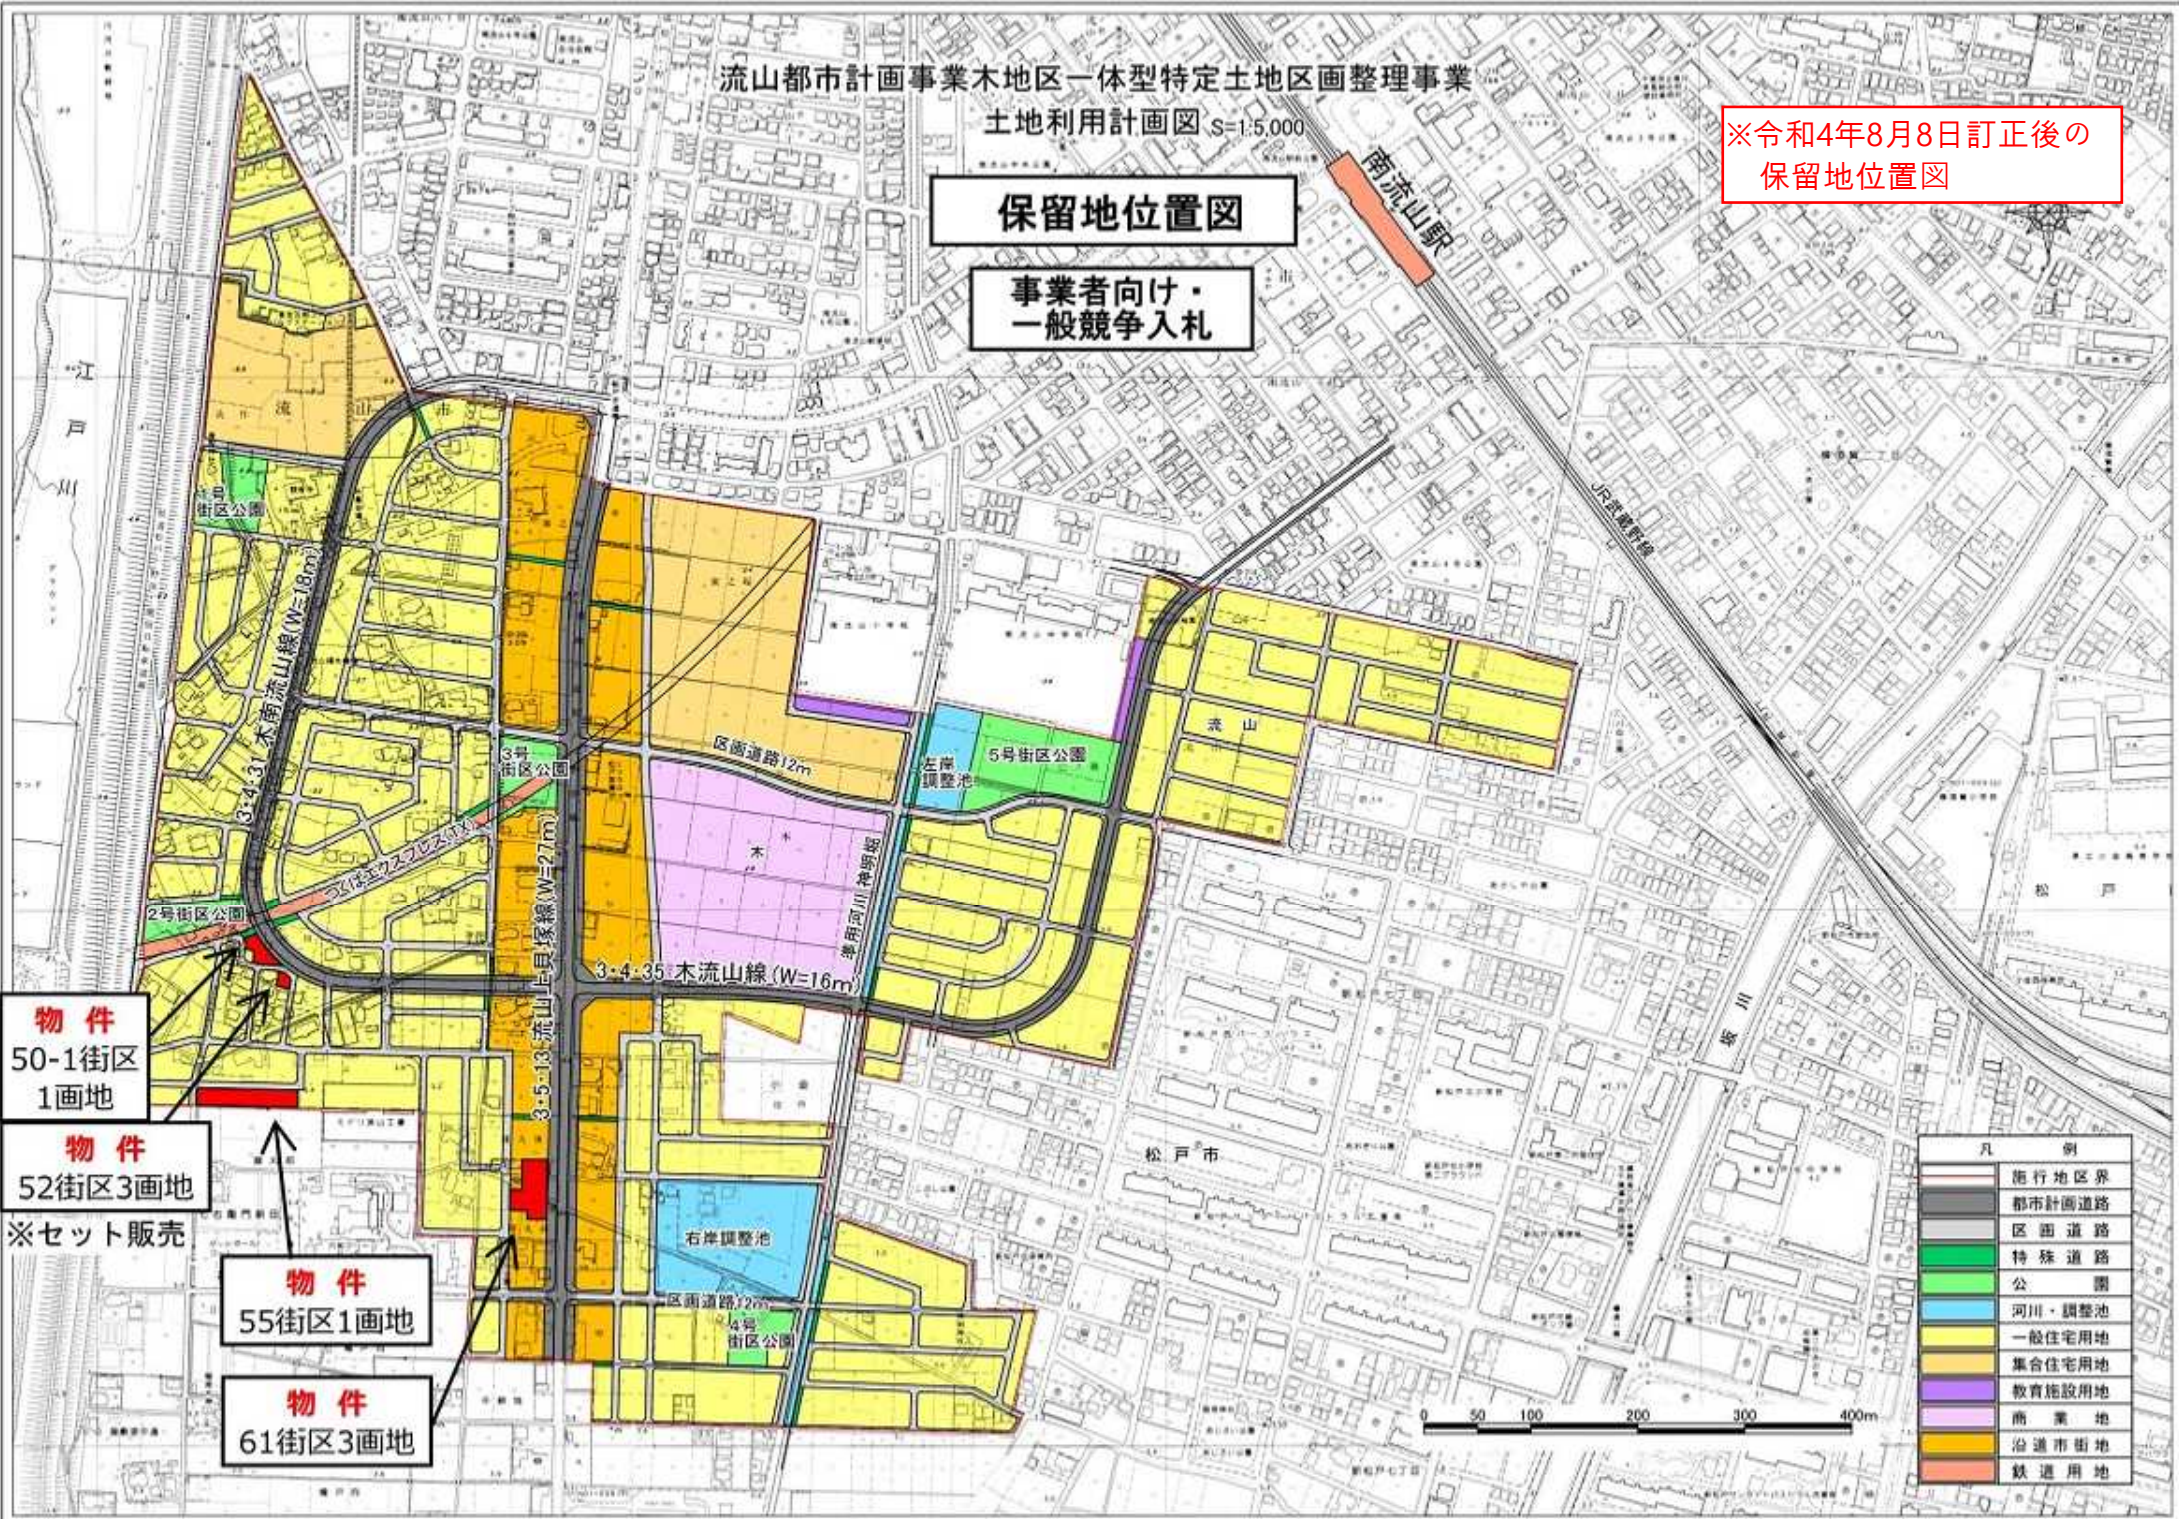

物件  
50-1街区  
1画地

物件  
52街区3画地  
※セット販売

物件  
55街区1画地

物件  
61街区3画地

凡 例	
	施行地区界
	都市計画道路
	区画道路
	特殊道路
	公園
	河川・調整池
	一般住宅用地
	集合住宅用地
	教育施設用地
	商業地
	沿道市街地
	鉄道用地

0 50 100 200 300 400m