


# 柏北部中央地区保留地物件位置図

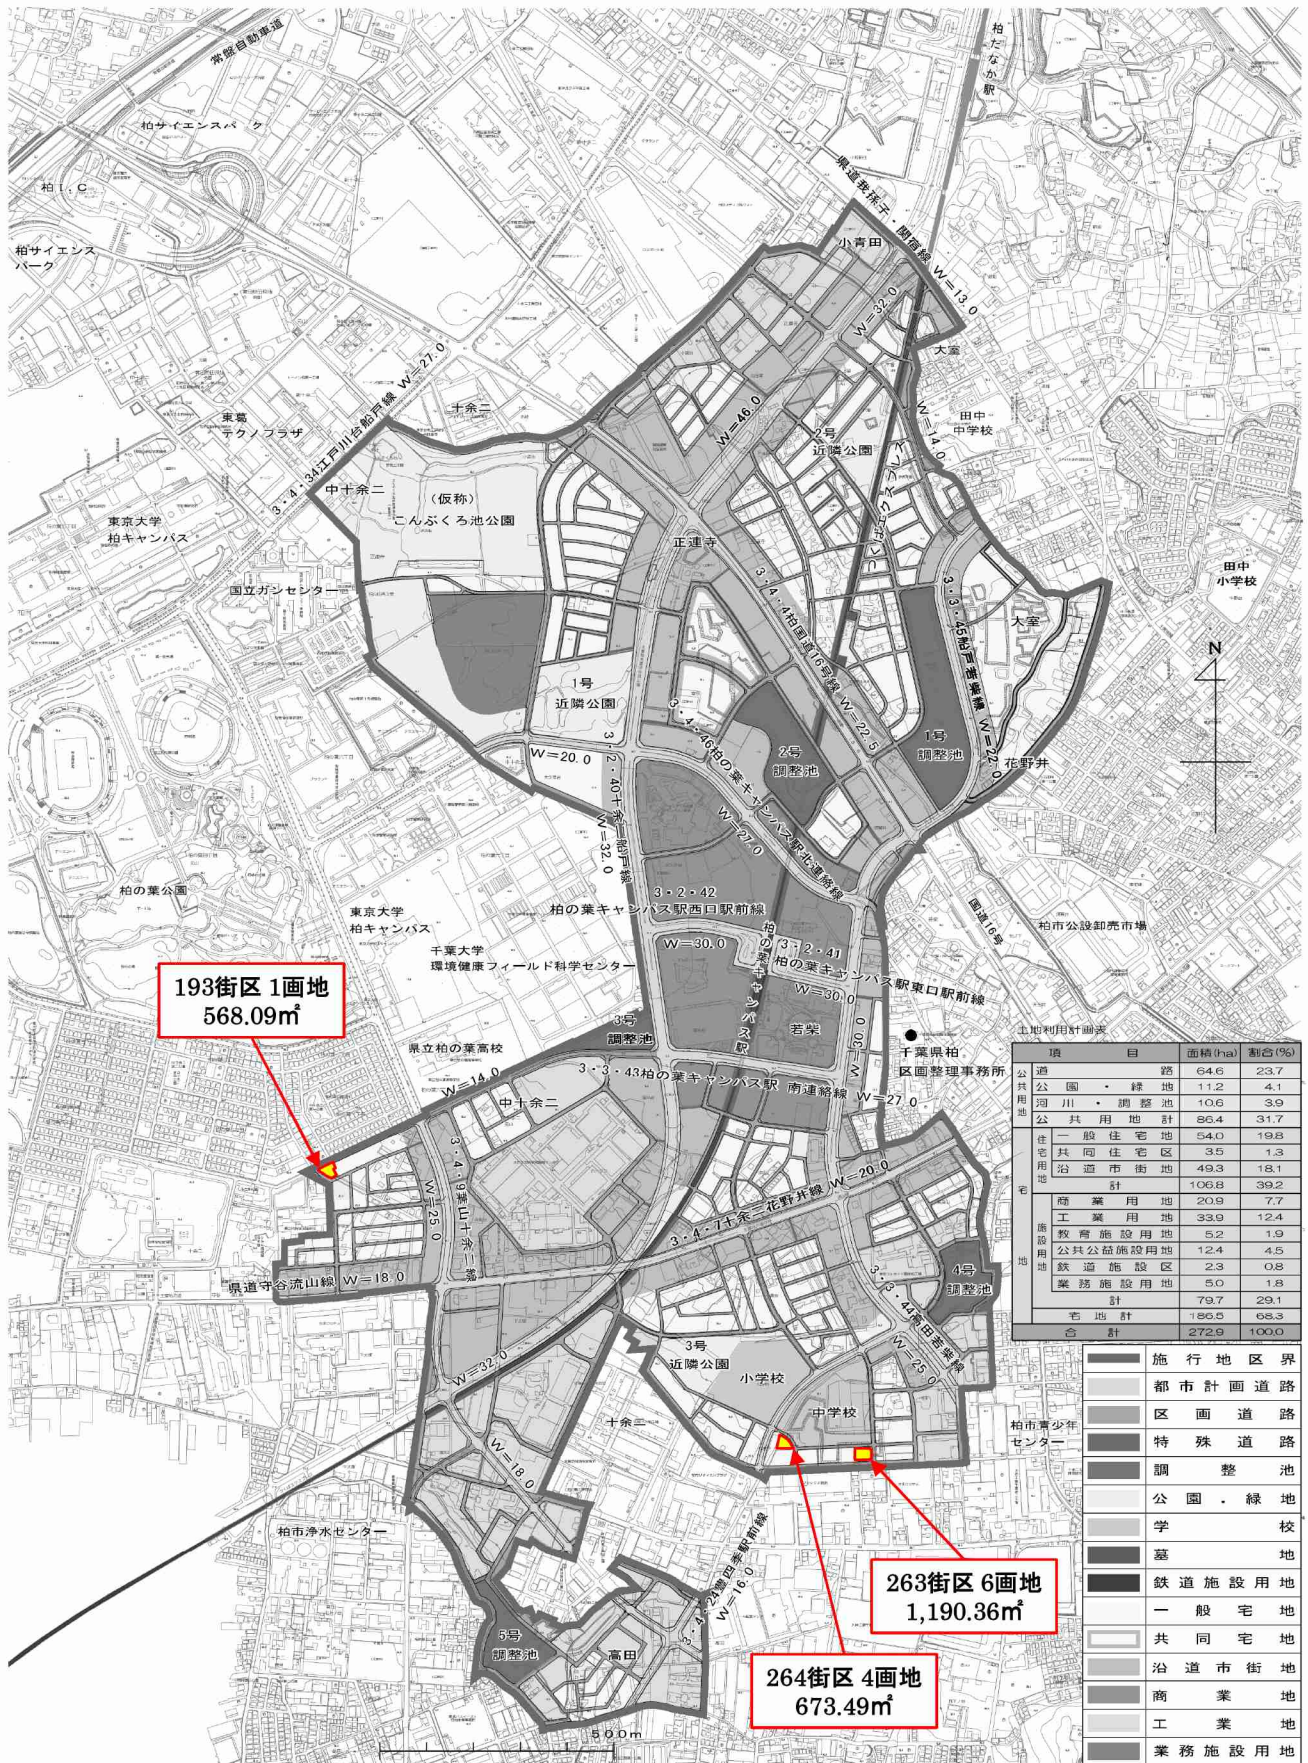

193街区1画地  
568.09m<sup>2</sup>

263街区6画地  
1,190.36m<sup>2</sup>

264街区4画地  
673.49m<sup>2</sup>

土地利用計画表

項目	面積(ha)	割合(%)
公共用地	64.6	23.7
公園・緑地	11.2	4.1
河川・調整池	10.6	3.9
公共用地計	86.4	31.7
住宅用地	54.0	19.8
一般住宅地	3.5	1.3
沿道市街地	49.3	18.1
計	106.8	39.2
商業用地	20.9	7.7
工業用地	33.9	12.4
教育施設用地	5.2	1.9
公共公益施設用地	12.4	4.5
鉄道施設用地	2.3	0.8
業務施設用地	5.0	1.8
計	79.7	29.1
宅地計	186.5	68.3
合計	272.9	100.0

- 施行地区界
- 都市計画道路
- 区画道路
- 特殊道路
- 調整池
- 公園・緑地
- 学校
- 墓地
- 鉄道施設用地
- 一般宅地
- 共同宅地
- 沿道市街地
- 商業地
- 工業地
- 業務施設用地